


ZESTAWIENIE POW. UŻYTKOWEJ  
WG. NORMY PN-ISO 9836:1997 i  
wytycznych Rozporządzenia w sprawie  
szczegółowego zakresu i formy projektu  
budowlanego & 11.2, 2)

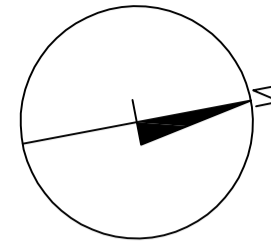


PARTER	
1 KORYTARZ	12.64
2 SZATNIA	5.93
3 ŁAZIENKA	3.60
4 POKÓJ	10.45
5 KOTŁOWNIA	5.62
6 SPIŻARNIA	3.35
7 KUCHNIA	19.35
8 SALON	31.74

SUMA:	92.68m <sup>2</sup>
+ 9 GARAŻ	23.88

PODDASZE	
1 KORYTARZ	22.21
2 POKÓJ	20.98
3 GARDEROBA	7.32
4 ŁAZIENKA	8.52
4A PRYSZNIC	2.81
4B PRALNIA	2.34
5 POKÓJ	15.05
6 POKÓJ	15.05

SUMA:	94.28 m <sup>2</sup>
-------	----------------------

ŁĄCZNA POW. UŻYTKOWA  
186.96m<sup>2</sup>  
POW. UŻYTKOWA DO PHPP  
189.19m<sup>2</sup>  
2.23m<sup>2</sup> uwzględniona pow. przy  
oknach i drzwiach  
głębsze niż 0,13m

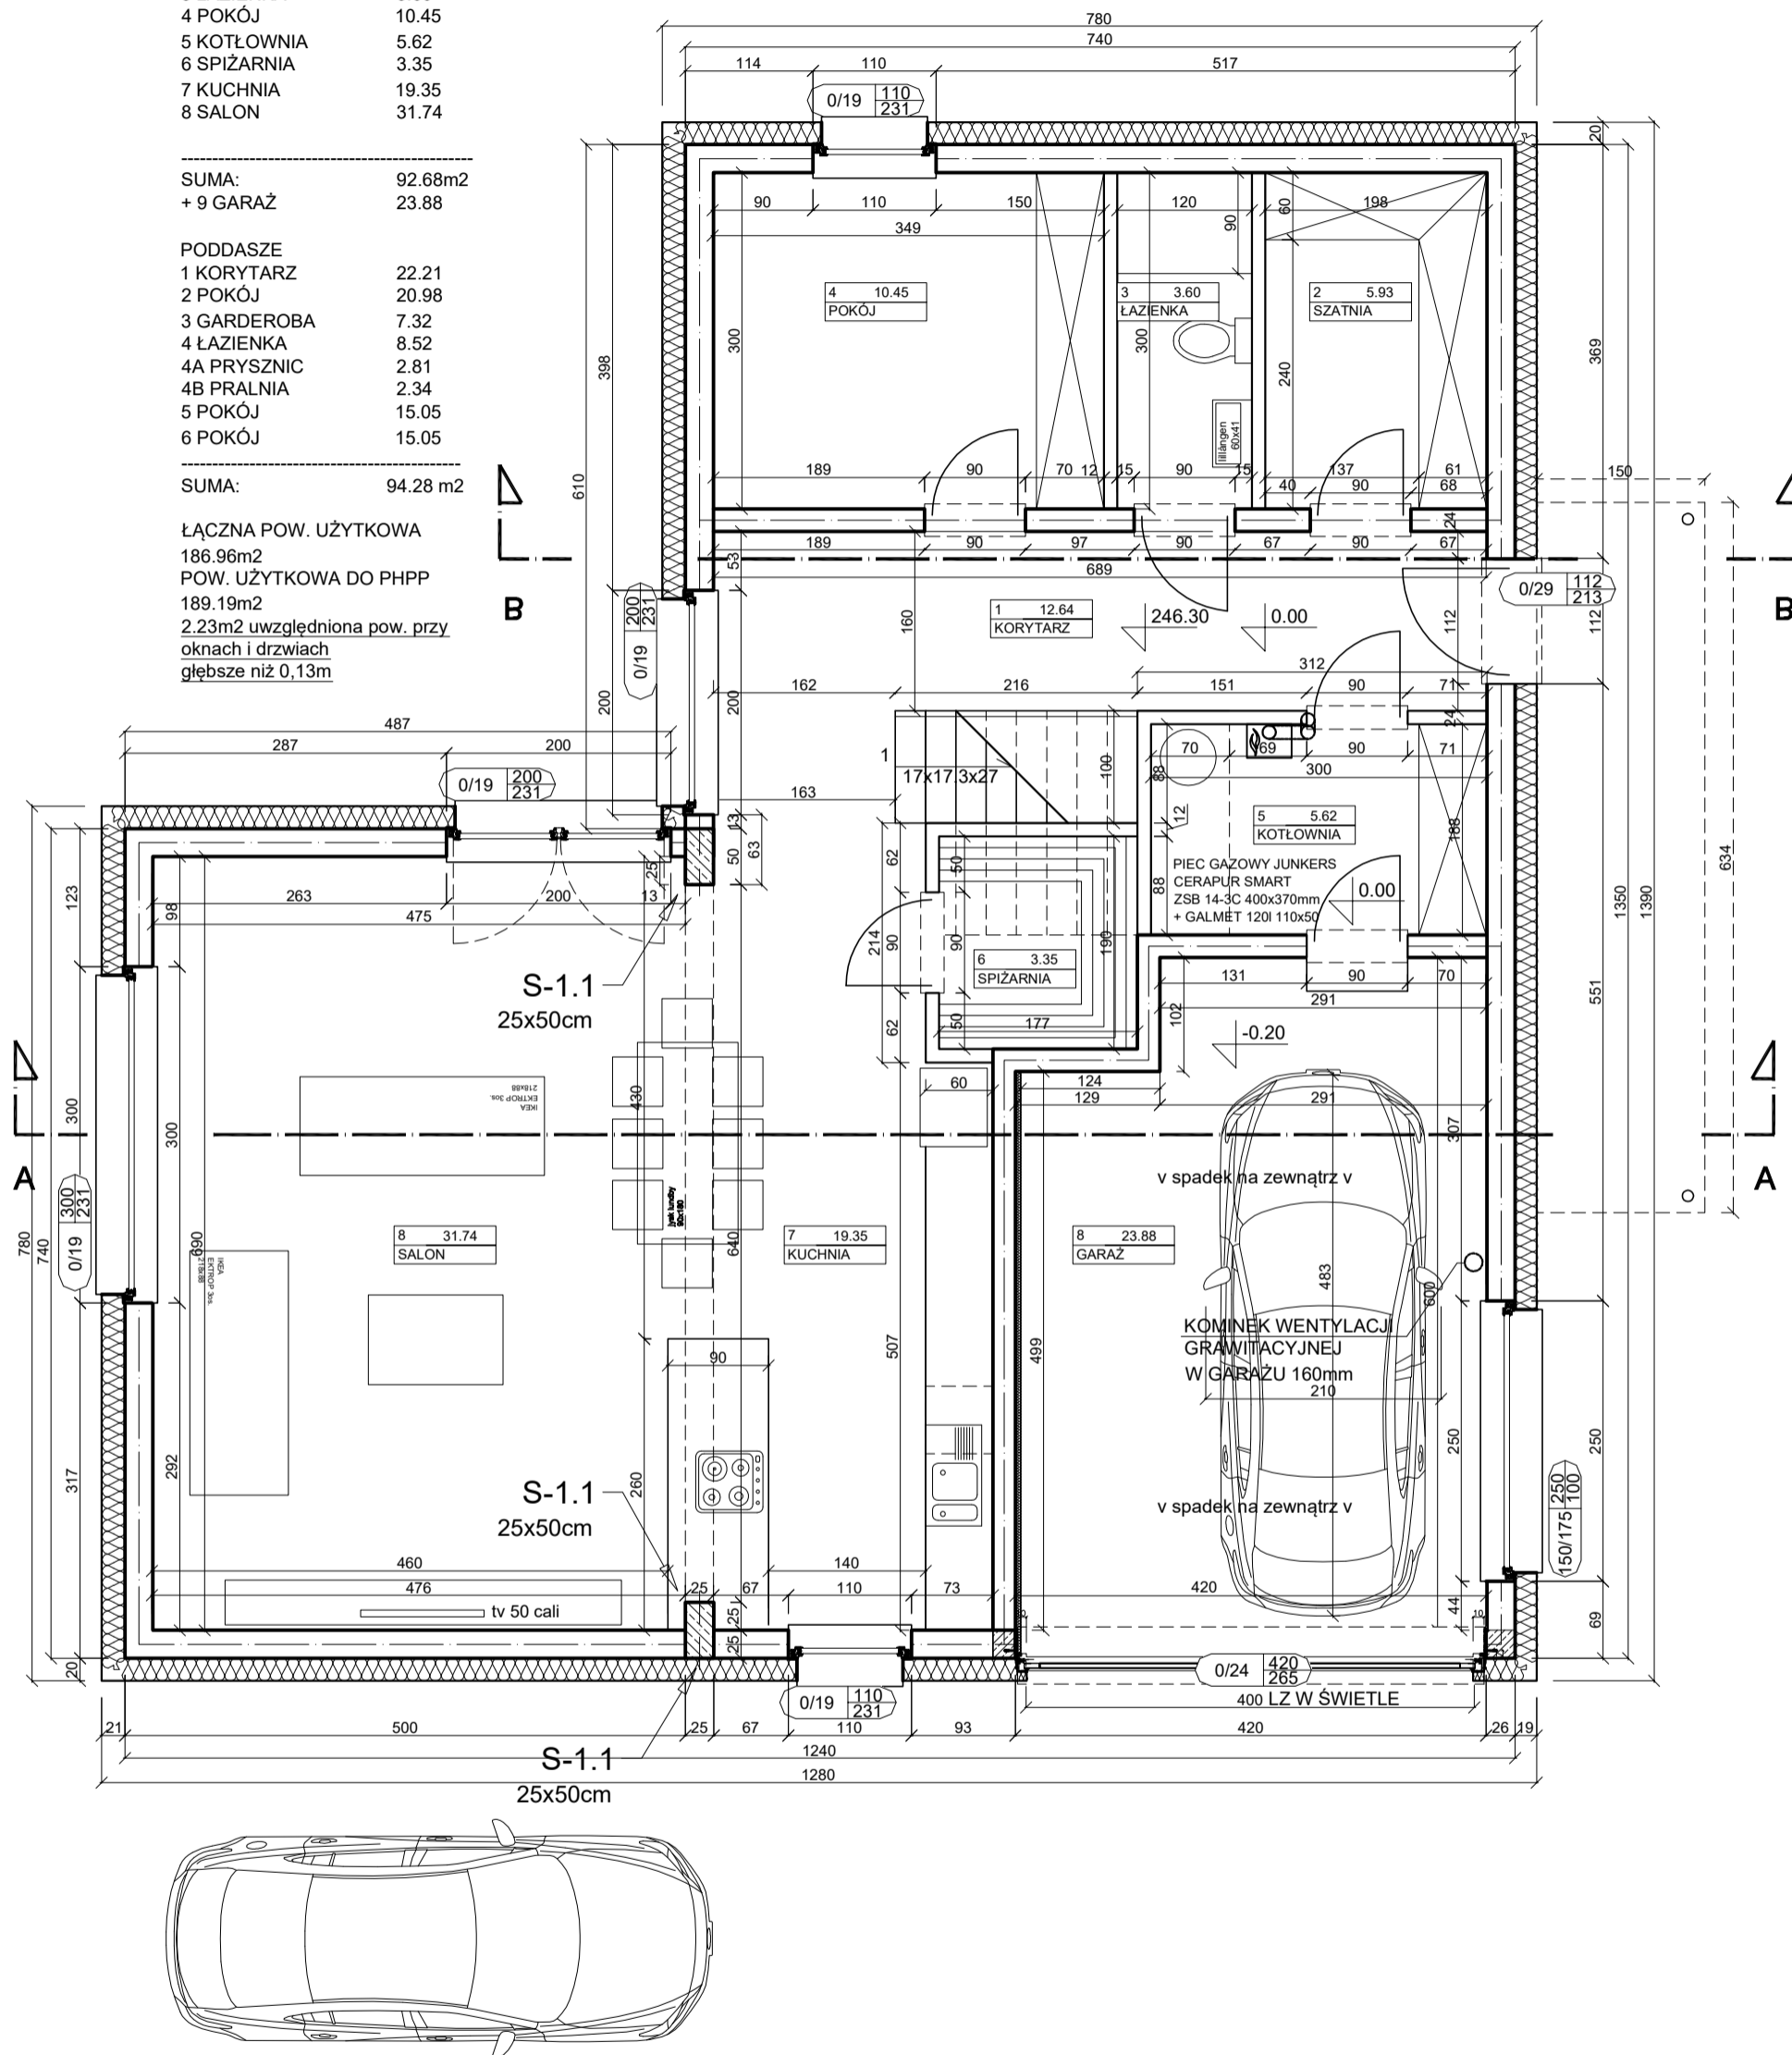

POWIERZCHNIA ZABUDOWY:	147.42m <sup>2</sup>
POWIERZCHNIA CAŁKOWITA:	294.84m <sup>2</sup>
POWIERZCHNIA UŻYTKOWA:	210.84m <sup>2</sup>
PARTER:	116.56m <sup>2</sup>
PODDASZE:	94.28m <sup>2</sup>

**ekoTypowy#35** podstawa  
RYSUNEK POGLĄDOWY JEST WŁASNOŚCIĄ  
DOMY PASYWNE EKOTYPOWE.PL SP. Z O.O.  
typowe.projekty@gmail.com tel. 517 301 336