

ZESTAWIENIE POW. UŻYTKOWEJ
 WG: NORMY PN-ISO 9836:1997 I
 wyliczonych Rozporządzenia w sprawie
 szczegółowego zakresu i formy projektu
 budowlanego & 11.2. 2)


PARTER

1 KORYTARZ	8,12
2 KOTŁOWNIA	4,32
3 ŁAZIENKA	3,36
4 GABINET	13,02
5 SALON	33,28
6 KUCHNIA	11,28
SUMA:	73,38m²

PIĘTRO

1 KORYTARZ	5,36
2 PRALNIA	4,73
3 SYPIALNIA	15,81
4 SYPIALNIA	16,30
5 SYPIALNIA	16,30
6 ŁAZIENKA	13,20
SUMA:	71,70m²

ŁĄCZNA POW. UŻYTKOWA
145,08m²

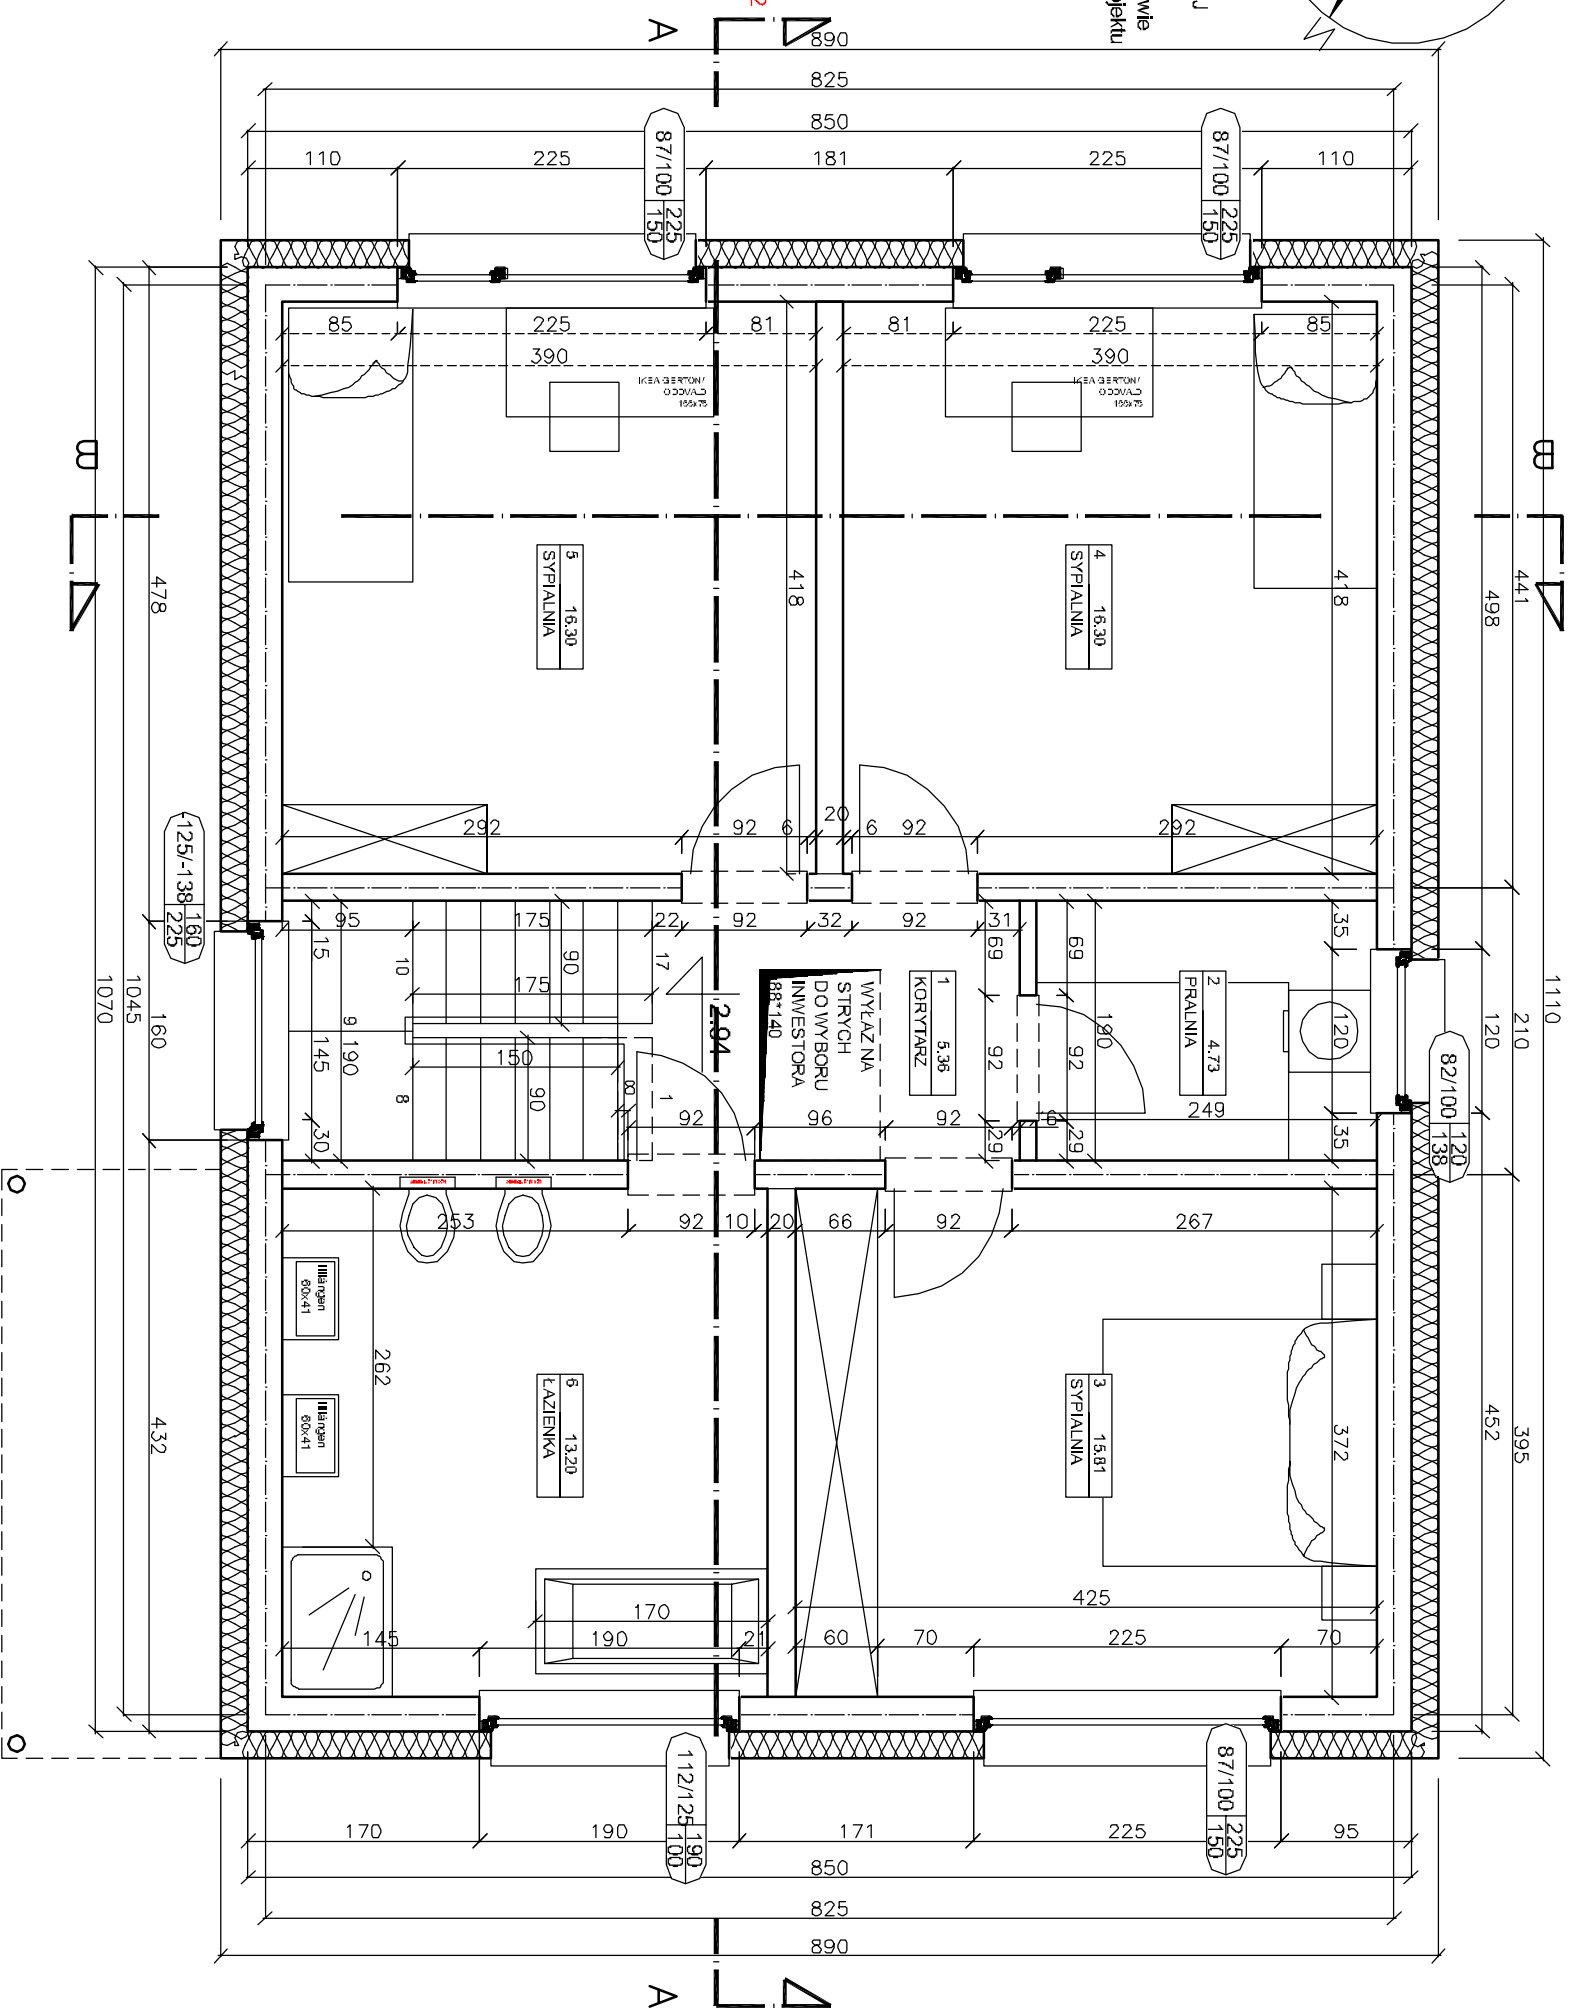

POWIERZCHNIA ZABUDOWY:
 POWIERZCHNIA CAŁKOWITA:
 POWIERZCHNIA UŻYTKOWA:
 PARTER:
 PODDASZE:

98,79m²
 197,58m²
 145,08m²
 73,38m²
 71,70m²

@kotypowy#12 podstawa
 RYSUNEK POGŁADOWY JEST WŁASNOŚCIĄ
 DOMY PASYWNE EKOTYPowe.PL SP. Z O.O.
 typowe.projekty@gmail.com tel. 517 301 336