A

WARSTWA WYKOŃCZENIOWA 2cm
POSADZKA 6cm
IZOLACJA TERMICZNA STYROPIAN: 20cm
IZOLACJA PRZECIWWILGOCIOWA
PŁYTA BETONOWA: 10cm
UBITY PIASEK 30cm

B

WARSTWA WYKOŃCZENIOWA 2cm
POSADZKA 6cm
IZOLACJA AKUSTYCZNA STYROPIAN 5cm
STROP GĘSTOŻEBROWY
TYNK

C

GONT BITUMICZNY
DESKOWANIE PEŁNE
KROKIEW 15X5cm

D

TYNK ZEWNĘTRZNY
STYROPIAN 20cm
PUSTAK CERAMICZNY 25cm
TYNK WEWNETRZNY

E

TYNK WEWNĘTRZNY
STYROPIAN 20cm LUP XPS 10cm
BLOCZEK BETONOWY 25cm
TYNK WEWNETRZNY

F

TYNK WEWNĘTRZNY
PUSTAK CERAMICZNY AKUSTYCZNY 25cm
TYNK WEWNETRZNY

G

DACH ZIELONY INTENSYWNY:
WARSTWA WEGETACYJNA 25cm
GEOWŁÓKNINA
ŻWIR GRAMATURA 16-32MM 20cm
GEOWŁÓKNINA
IZOLACJA TERMICZNA: STYROPIAN FS 20 20cm
HYDROIZOLACJA
WARSTWA SPADKOWA
PŁYTA STROPOWA

G1

ŻWIR GRAMATURA 16-32MM 10cm
GEOWŁÓKNINA
IZOLACJA TERMICZNA: STYROPIAN FS 20 20cm
HYDROIZOLACJA
WARSTWA SPADKOWA
PŁYTA STROPOWA

H

STYROPIAN 2X15cm
STROP ŻELBETOWY
TYNK WEWNETRZNY

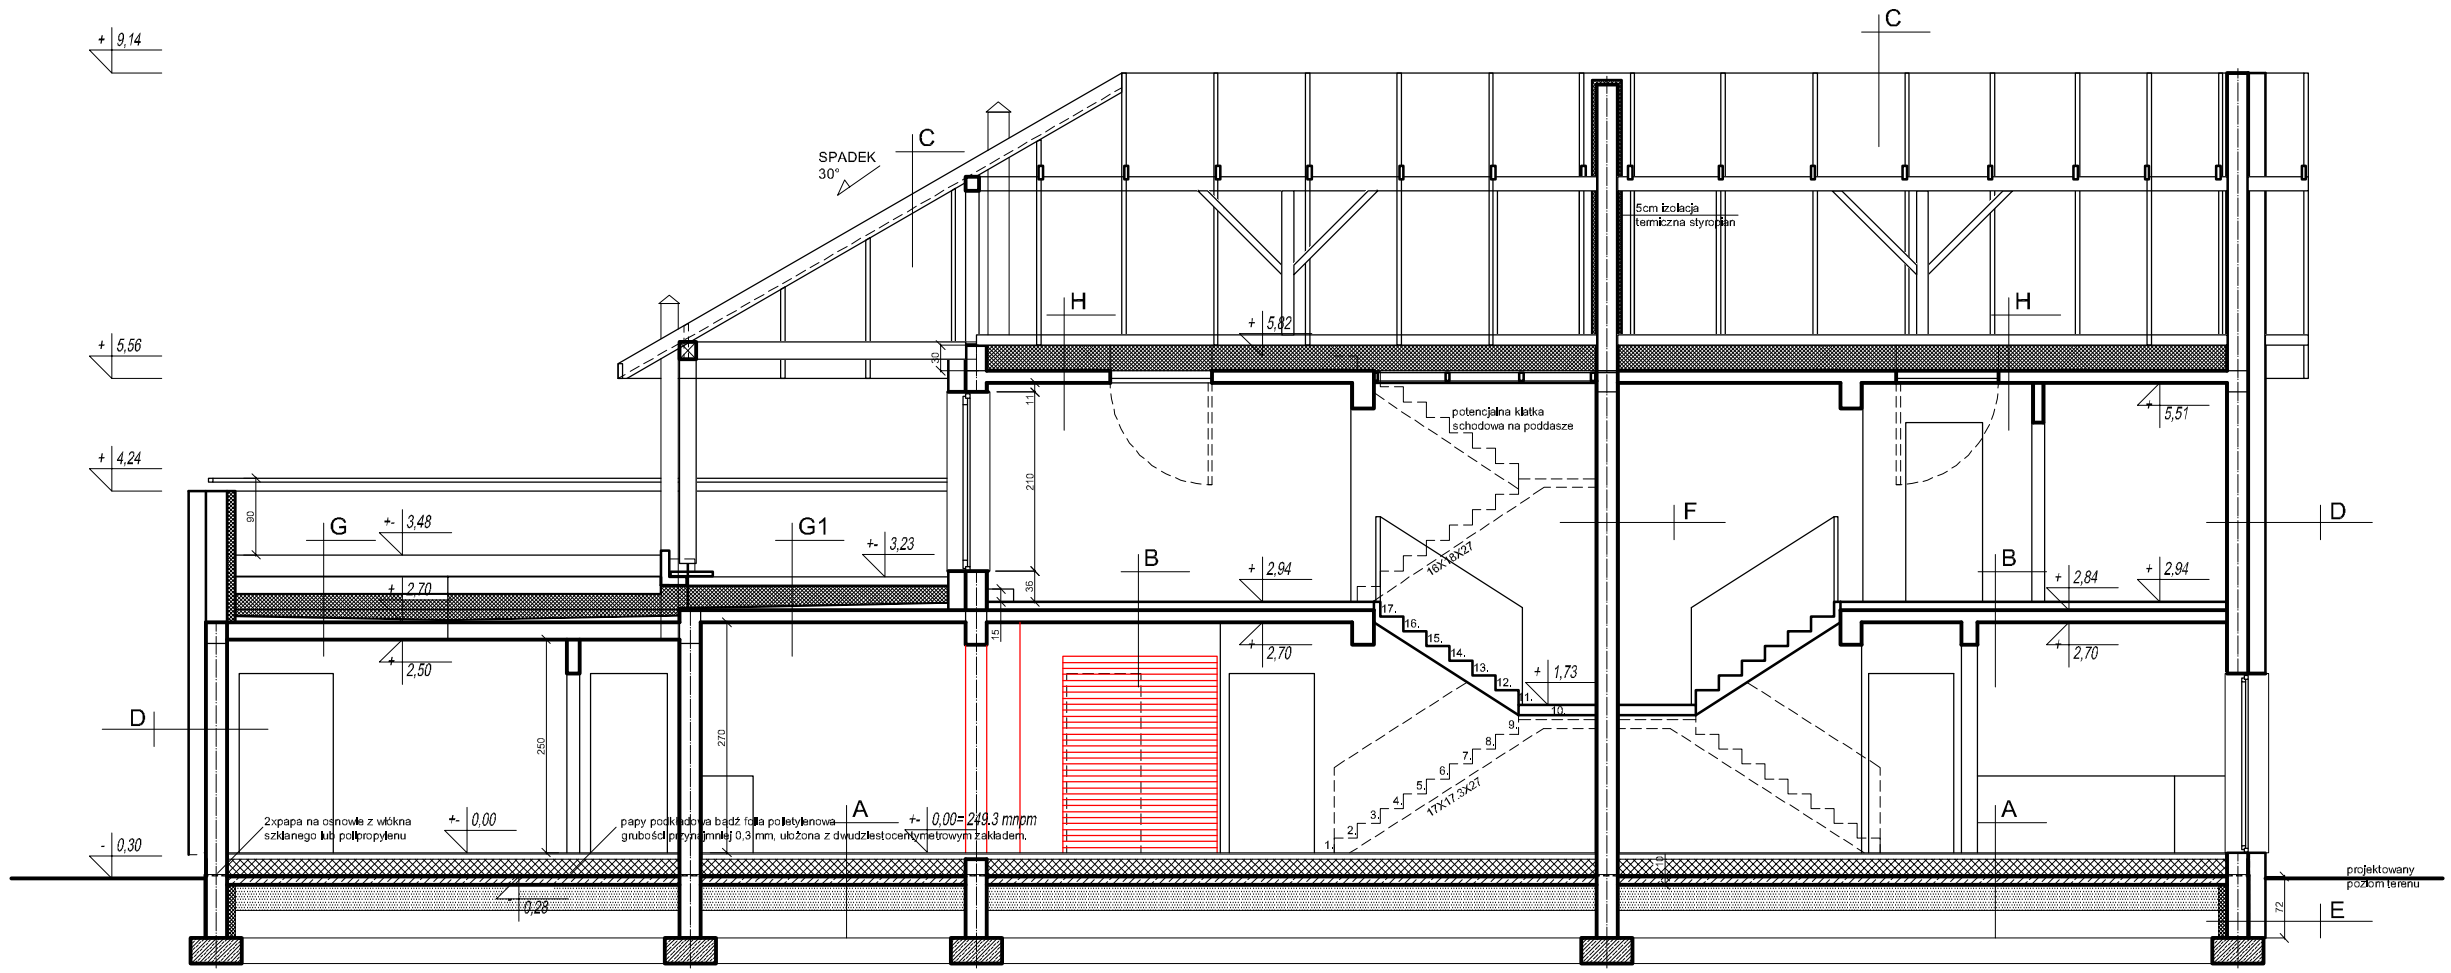

PRZEKRÓJ B-B

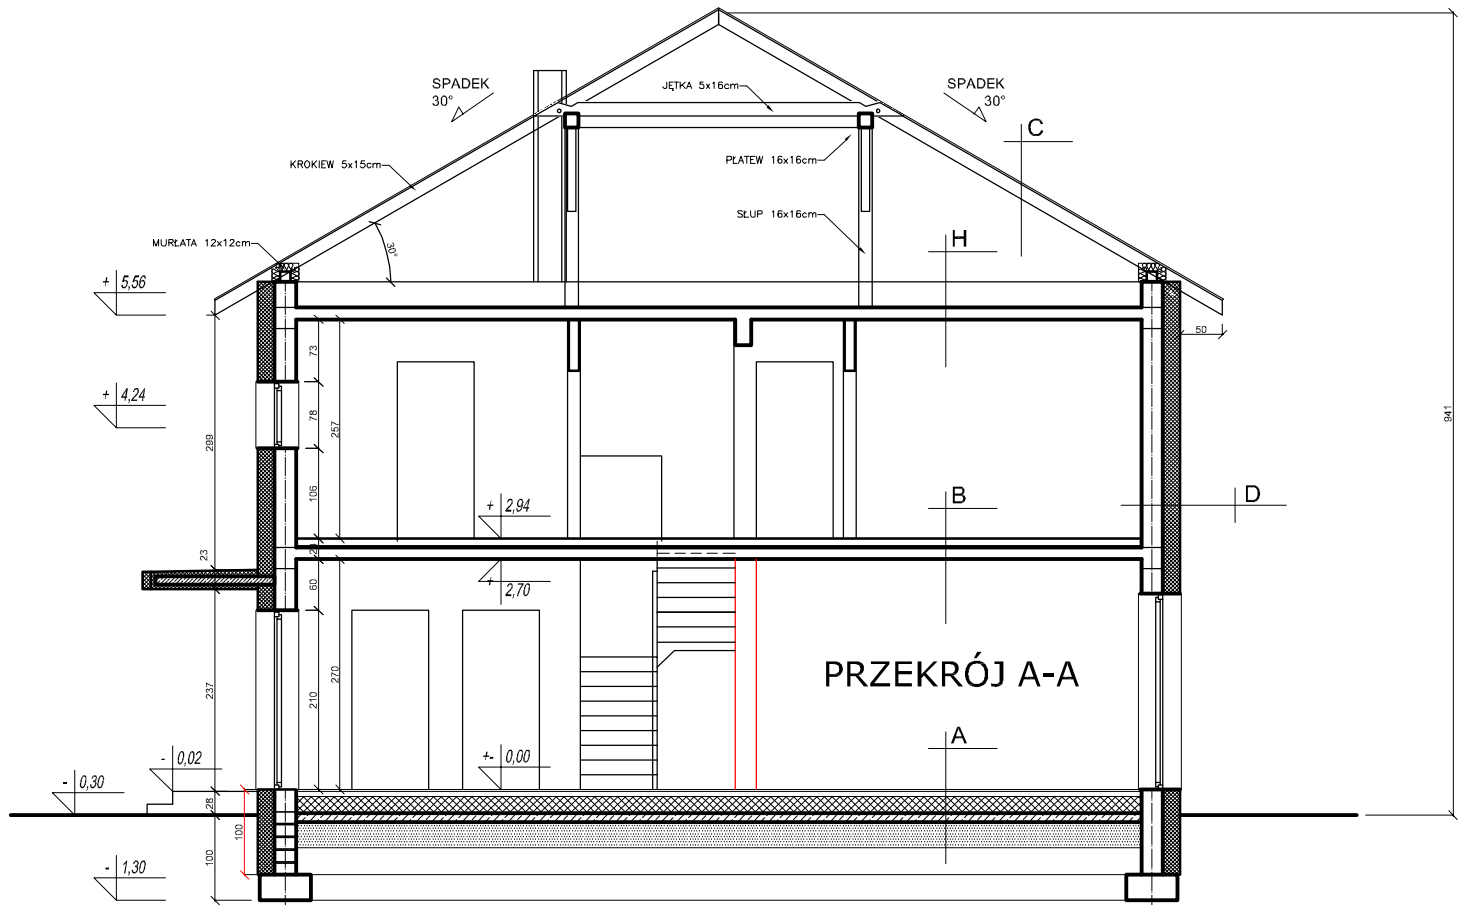

PRZEKRÓJ A-A

POWIERZCHNIA ZABUDOWY:	263.00m2
POWIERZCHNIA CAŁKOWITA:	429m2
POWIERZCHNIA UŻYTKOWA:	323.2m2
SEGMENT A	201.4m2
SEGMENT B	121.8m2

ekoTypowy#8 podstawa

RYSUNEK POGLĄDOWY JEST WŁASNOŚCIĄ DOMY PASYWNE EKOTYPOWE.PL SP. Z O.O.

typowe.projekty@gmail.com tel. 517 301 336