


IZOLACJA EPS 20cm
PO WIERZCHU ŚCIANY
SZCZYTOWEJ I OD
STRONY STRYCHYCHU 20cm

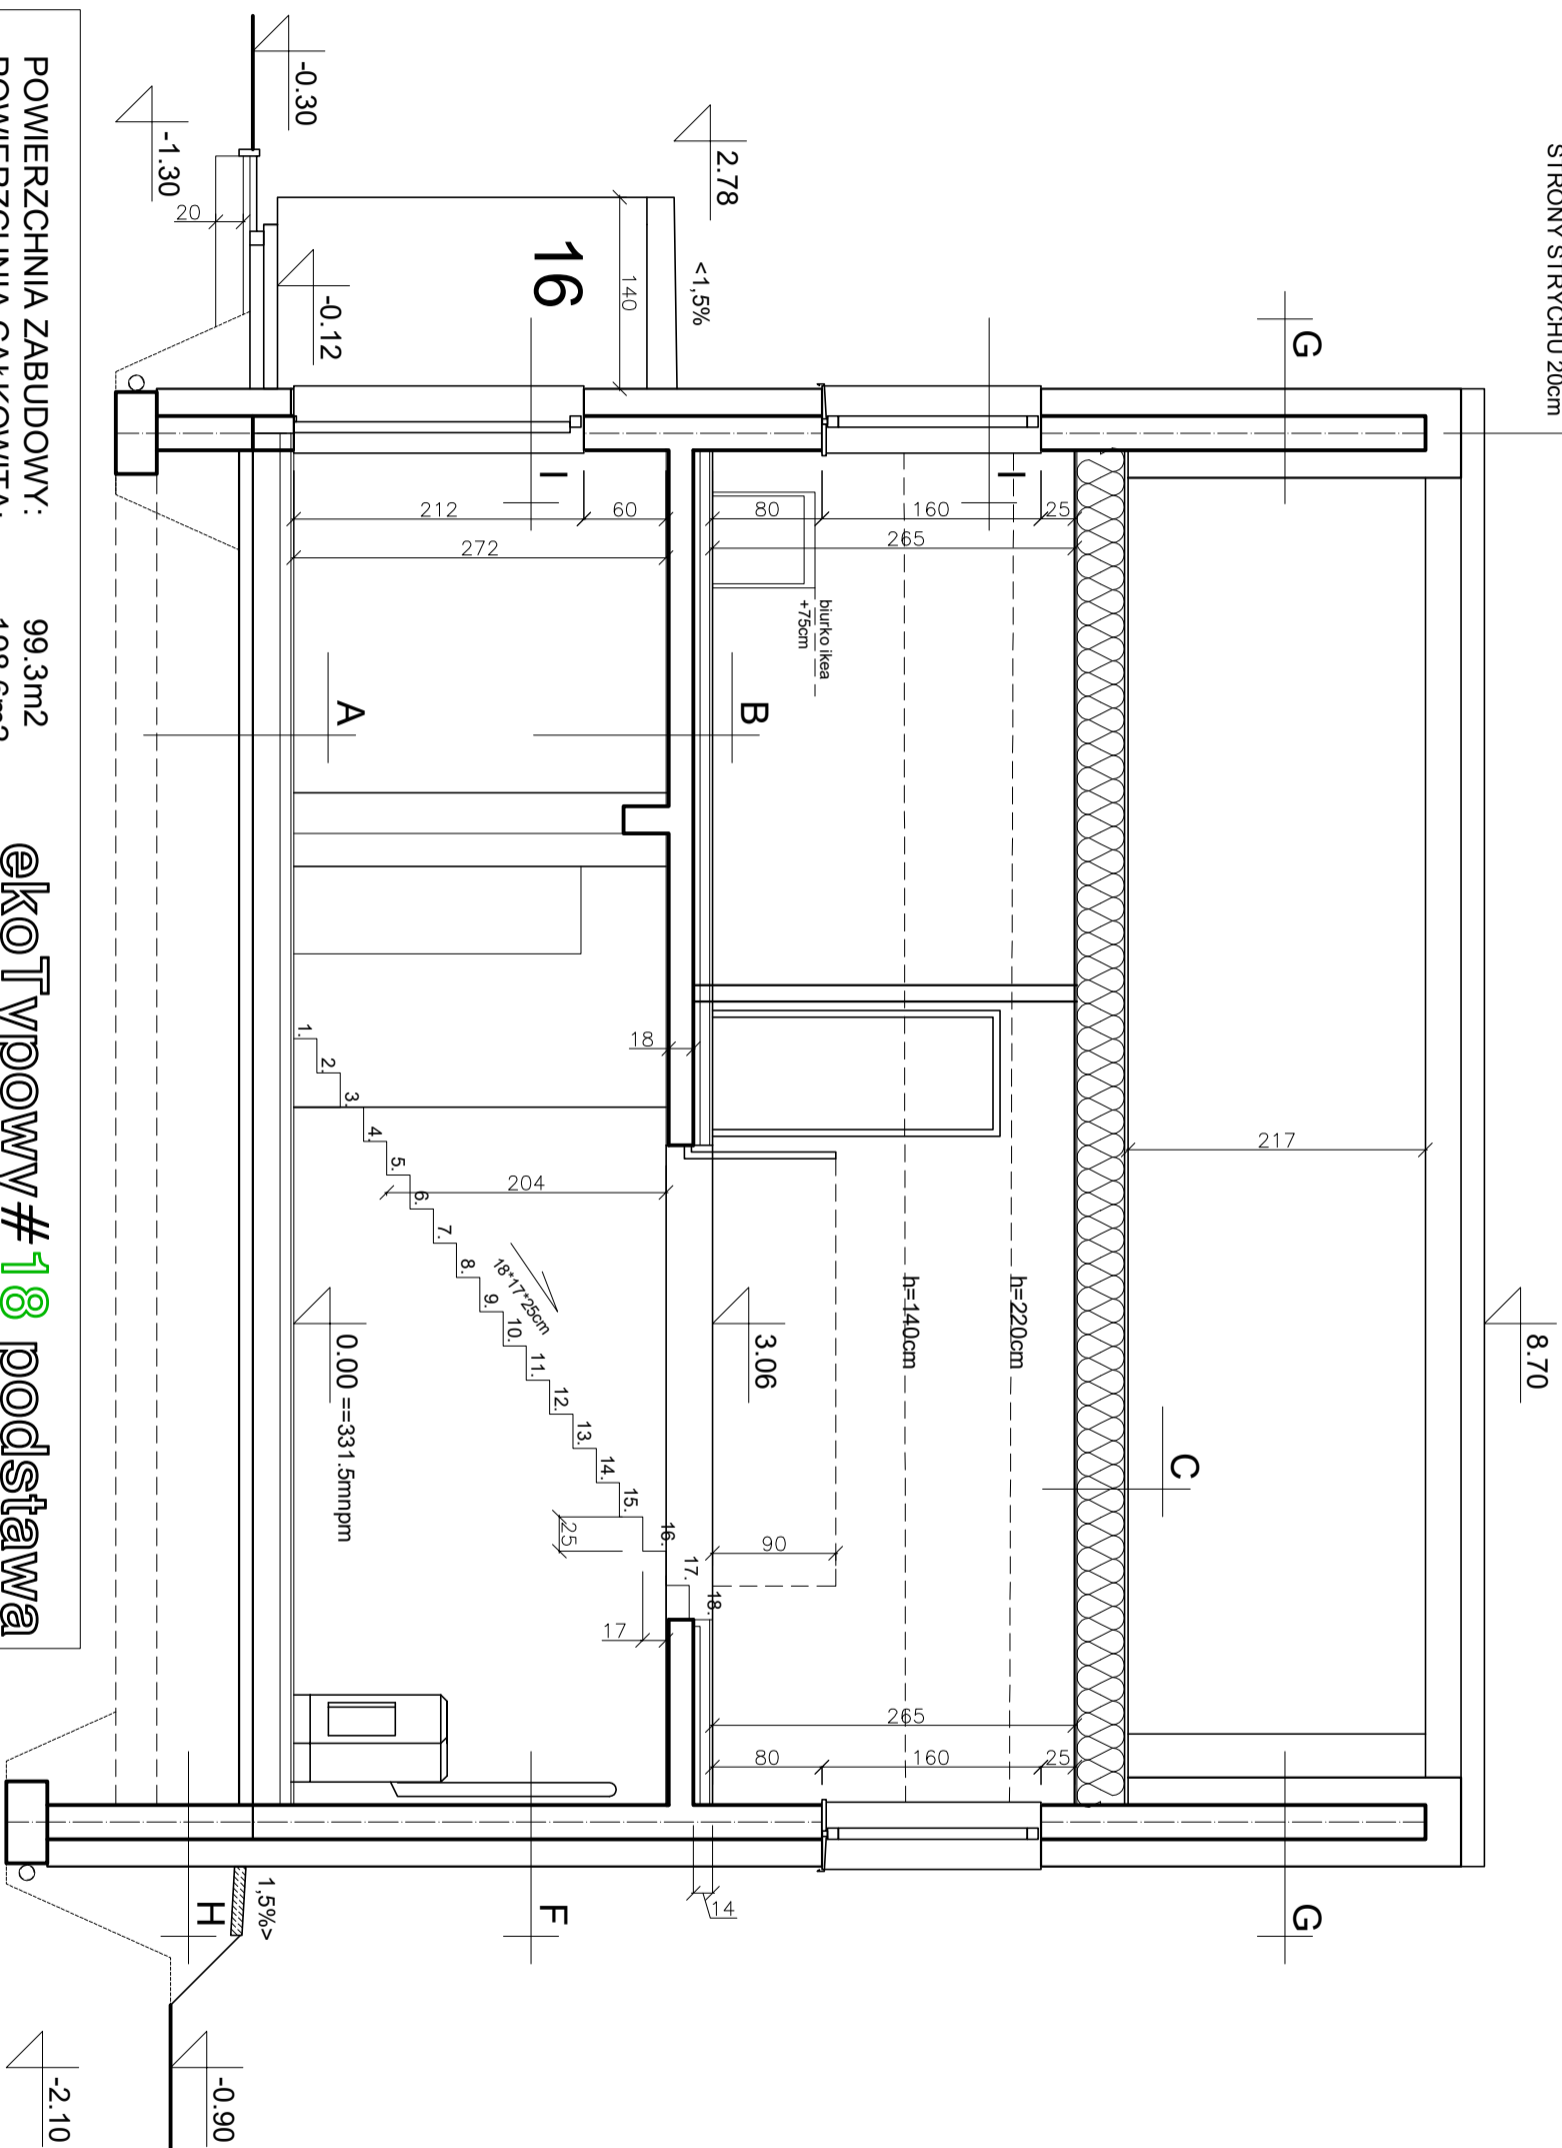

POWIERZCHNIA ZABUDOWY:
POWIERZCHNIA CAŁKOWITA:
POWIERZCHNIA UŻYTKOWA:
PARTER:
PODDASZE:

99.3m²
198.6m²
146.7m²
75.61m²
71.09m²

ekoTypowy #18 podstawa
RYSUNEK POGŁĄDOWY JEST WŁASNOŚCIĄ
DOMY PASYWNE EKOTYPOWE.PL SP. Z O.O.
typowe.projekty@gmail.com tel. 517 301 336