


A'

WARSTWA WYKOŃCZENIOWA 2cm
 POSADZKA BETONOWA 6cm (zbrojona przeciwskurczowo)
 IZOLACJA TERMICZNA EPS 70(podłoga)-0,38- 10cm
 IZOLACJA PRZECIWMILGOCIOWA FOLIA 0,3mm
 PODKŁAD BETONOWY - 10cm
 WARSTWA PIASKU 20cm
 GRUNT RODZIMY

A

WARSTWA WYKOŃCZENIOWA 2cm
 POSADZKA BETONOWA 8cm (zbrojona przeciwskurczowo)
 IZOLACJA TERMICZNA EPS 70(podłoga)-0,38- 20cm
 IZOLACJA PRZECIWMILGOCIOWA FOLIA 0,3mm
 PODKŁAD BETONOWY - 10cm
 WARSTWA PIASKU 20cm
 GRUNT RODZIMY

IZOLACJA EPS 20cm
 PO WIERZCHU ŚCIANY
 SZCZYTOWEJ I OD
 STRONY STRYCHU

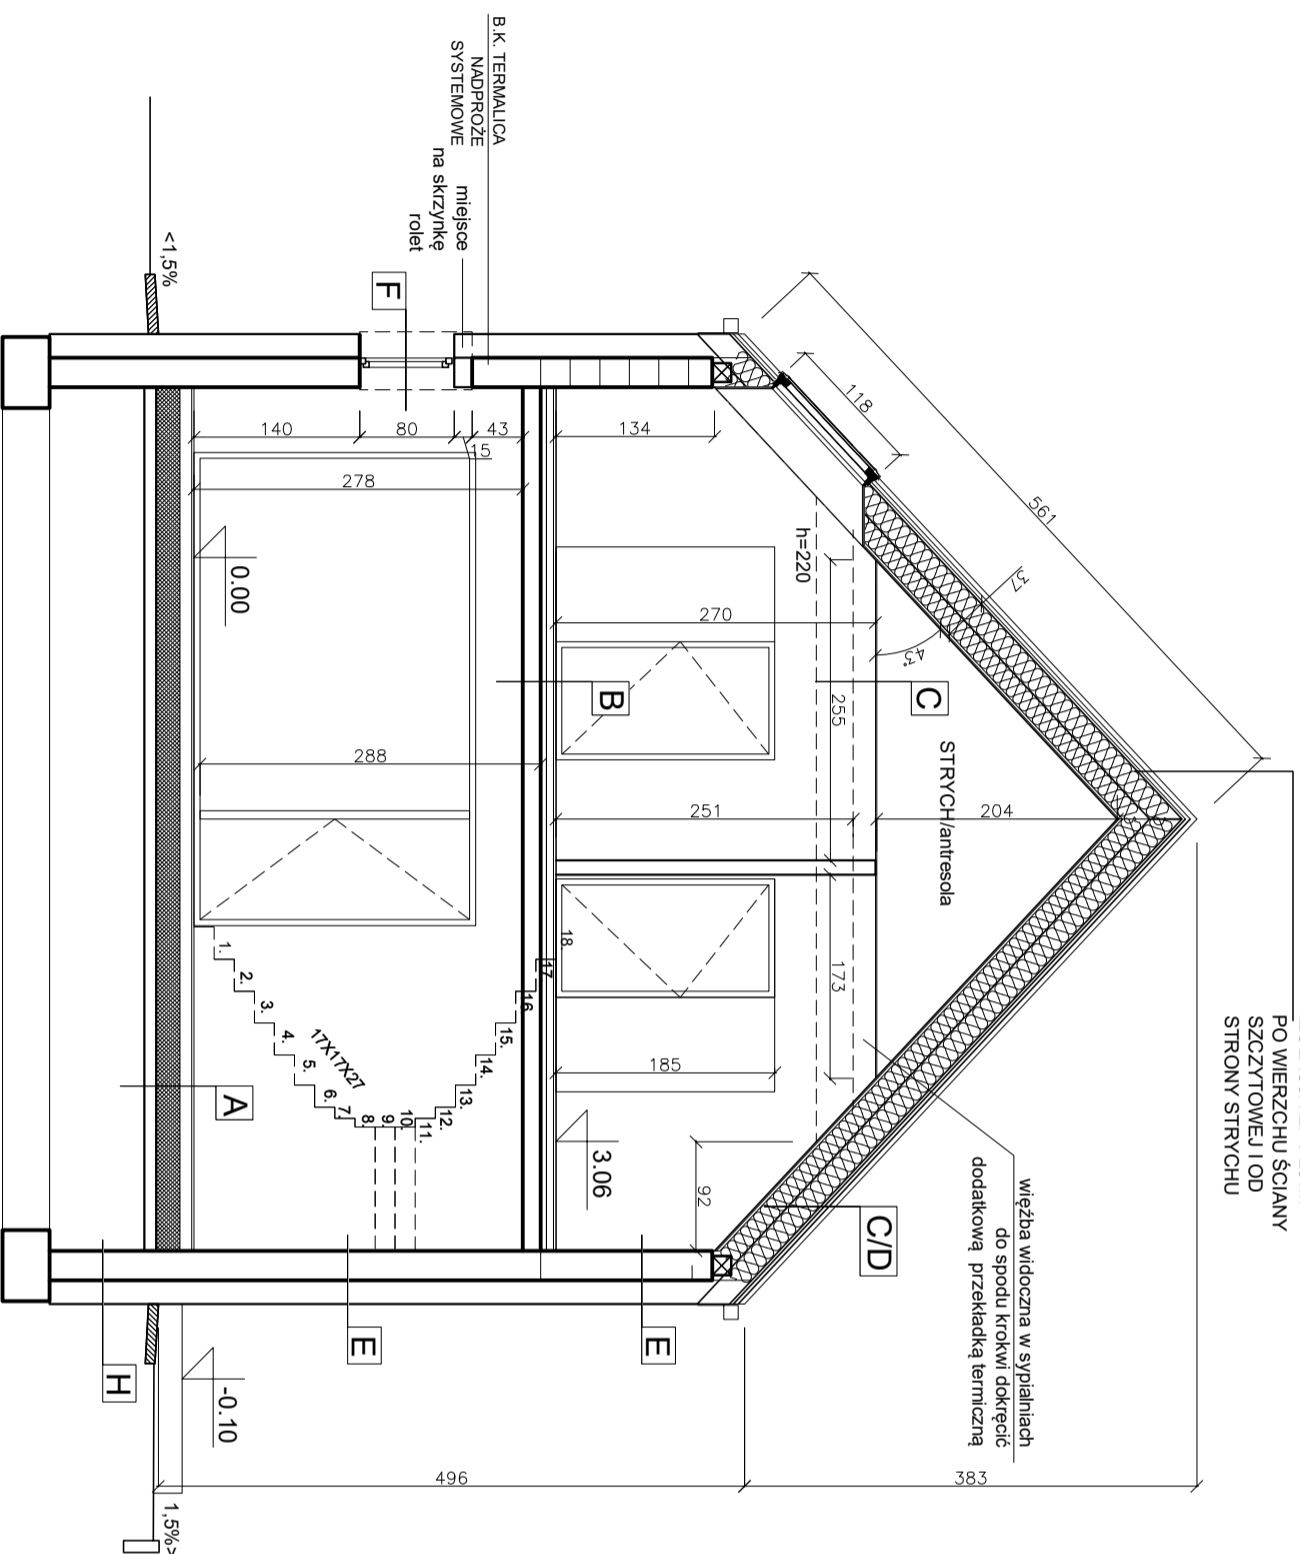

PRZEKRÓJ A-A

POWIERZCHNIA ZABUDOWY: 143m²
 POWIERZCHNIA CAŁKOWITA: 286m²
 POWIERZCHNIA UŻYTKOWA: 203,29m²
 PARTER: 107,91m²
 PODDASZE: 95,38m²

ekoTypowy #19 **podstawa**
 RYSUNEK POGLĄDOWY JEST WŁASNOŚCIĄ
 DOMY PASYWNE EKOTYPOWE.PL SP. Z O.O.
 typowe.projekty@gmail.com tel. 517 301 336

B

WARSTWA WYKOŃCZENIOWA 2cm
 POSADZKA BETONOWA 6cm(zbrojona przeciwskurczowo)
 STROP PLAN EPS 70- 5cm
 STROP ŻELBETOWY
 TYNK WEWNĘTRZNY 2cm

C

IZOLACJA TER. WIELNA MINERALNA 10x1 0,035- 33cm (ochłodził superrock
 2 x JETKI
 PAROIZOLACJA FOLIA 0,3mm
 PŁYTY GIPSOWO-KARTONOWE 1,2cm

D

DACHÓWKA CERAMICZNA
 LATY 4x3cm
 KONTRLATY 3x3cm
 WARSTWA WSTĘPNEGO KRYCIA
 DESKOWANIE PEŁNE 3cm
 IZOLACJA TERMICZNA WIELNA MINERALNA 10x1 0,035- 20cm
 AGROWŁOKNINA ZABEZPIEZAJĄCO

C/D

DACHÓWKA CERAMICZNA
 LATY 4x3cm
 KONTRLATY 3x3cm
 WARSTWA WSTĘPNEGO KRYCIA- WĄTROIZOLACJA
 DESKOWANIE PEŁNE 3,2cm
 IZOLACJA TERMICZNA WIELNA MINERALNA 10x1 0,035- 33cm
 UKŁADANA DWU WARSTWOWO 78cm + 15cm (rodołwoł superrock)
 JETKI 2x5x25cm
 RUSZT WSPORCZY Z PROFILU CD NA WIESZAKACH
 PAROIZOLACJA FOLIA 0,3mm
 PŁYTY GIPSOWO- KARTONOWE 1,2cm

E

TYNK ZEWNĘTRZNY np. polikreczianowy
 IZOLACJA TERMICZNA EPS 40 10x1 0,031 20cm (termoorganika termontium plus)
 KLEJ POLIURETANOWY DO STYROPIANU
 BETON KOMÓRKOWY Termalica 400 24cm
 TYNK WEWNĘTRZNY np. gipsowy

F

Okna PCW
 Umax dla okna <= 0,9 W/m²K (liczony indywidualnie dla każdego okna
 Dzwi zewnętrzne-wewnętrzne w tym również z garażu jeżeli są)
 Umax = 1,2 W/m²K

G

TYNK ZEWNĘTRZNY
 IZOLACJA TERMICZNA EPS 40 10x1 0,031 20cm (termoorganika termontium plus)
 KLEJ POLIURETANOWY DO STYROPIANU
 BETON KOMÓRKOWY Termalica 400 24cm
 IZOLACJA TERMICZNA EPS 40 10x1 0,031 20cm (termoorganika termontium plus)
 TYNK WEWNĘTRZNY

H

TYNK ZEWNĘTRZNY np. silikonowy lub marmolit
 FOLIA KUBELKOWA
 IZOLACJA TERMICZNA EPS FUNDAMENT 20cm
 IZOLACJA PRZECIWMILGOCIOWA 2XDYSPERBIT
 BŁOCZEK BETONOWY/BETON 25cm
 IZOLACJA PRZECIWMILGOCIOWA 2XDYSPERBIT