


POWIETRZE DO PALENISKA DOPROWADZIĆ  
PRZEWODEM WENTYLACYJNYM W PODŁODZE  
O PRZEKROJU DOBRANYM DO WIELKOŚCI  
PALENISKA O POWIERZCHNI MIN. 220CM<sup>2</sup>  
1834

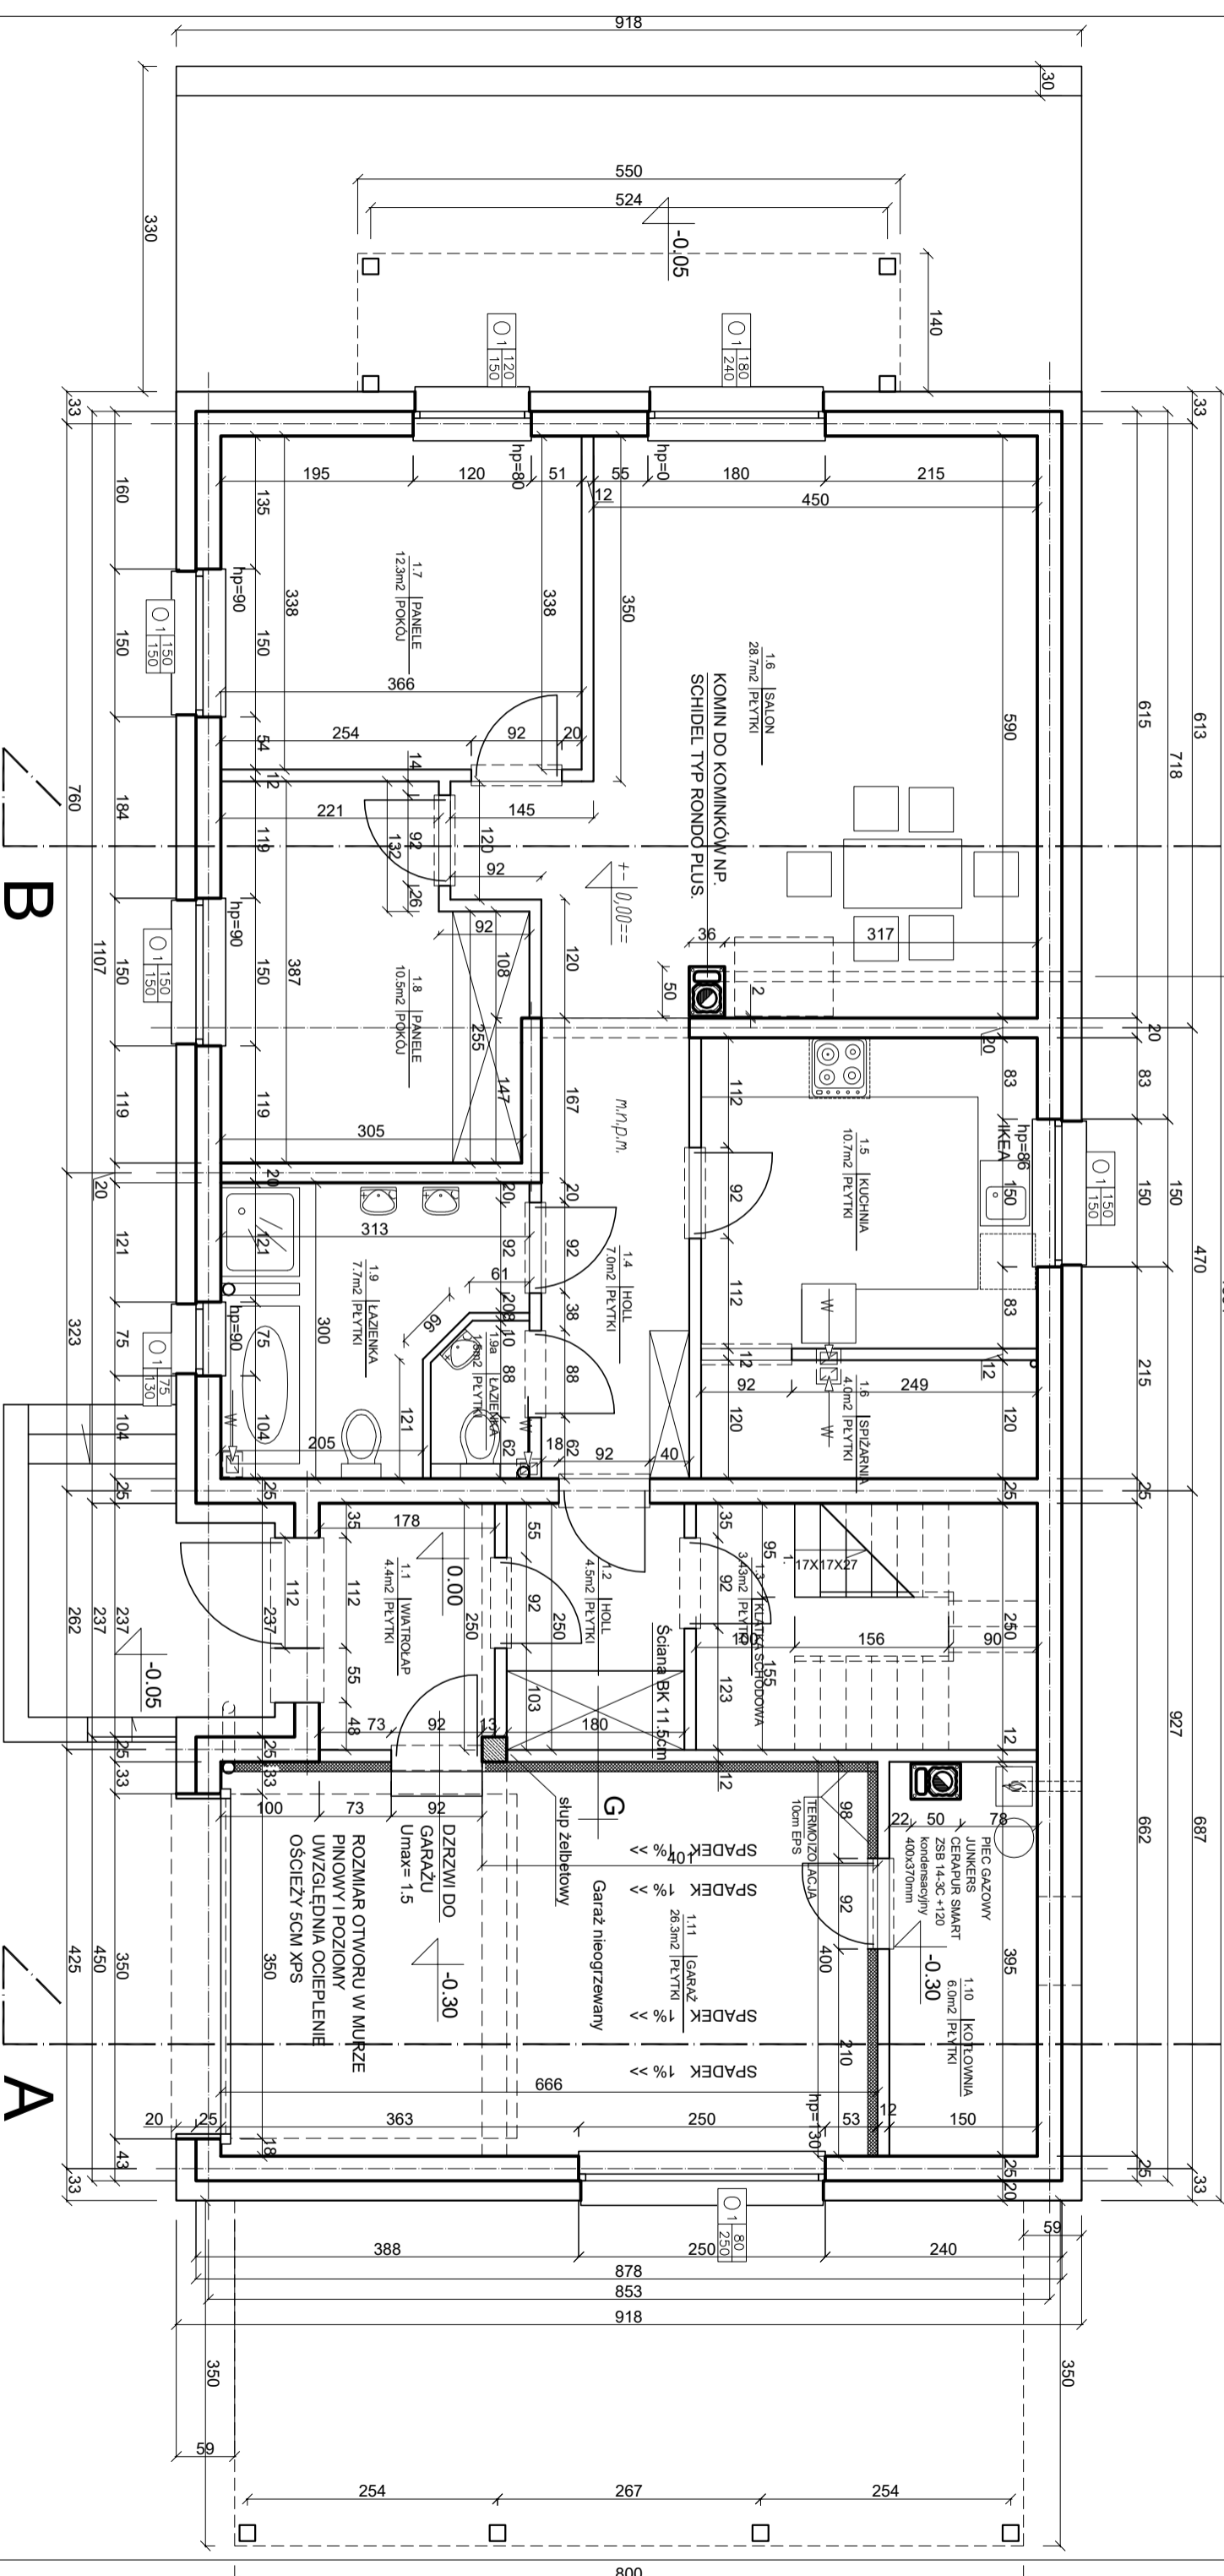

POWIERZCHNIA ZABUDOWY: 168m<sup>2</sup>  
 POWIERZCHNIA CAŁKOWITA: 336.72m<sup>2</sup>  
 POWIERZCHNIA UŻYTKOWA: 246.59m<sup>2</sup>  
 PARTER: 158.79m<sup>2</sup>  
 PODDASZE: 132.49m<sup>2</sup>

**ekoTypowy #21 podstawa**  
 RYSUNEK POGLĄDOWY JEST WŁASNOŚCIĄ  
 DOMY PASYWNE EKOTYPOWE.PL SP. Z O.O.  
 typowe.projekty@gmail.com tel. 517 301 336