


A	<p>WARSTWA WYKONCZENIOWA 2cm</p> <p>POSADZKA BETONOWA 8cm (zbrojona przeciwskurczowo)</p> <p>IZOLACJA TERMICZNA EPS 70 (podłoga)-0,38: 20cm</p> <p>IZOLACJA PRZECIWIWLAGOCIOWA FOLIA 0,3mm</p> <p>PODKŁAD BETONOWY: 10cm</p> <p>WARSTWA PIASKU 20cm</p> <p>GRUNT RODZIMY</p>
B	<p>WARSTWA WYKONCZENIOWA 2cm</p> <p>POSADZKA BETONOWA 6cm(zbrojona przeciwskurczowo)</p> <p>STROP ZELBETOWY</p> <p>STROP ZELBETOWY</p> <p>TYNK WEWNĘTRZNY 2cm</p>
C	<p>IZOLACJA TERMICZNA WELNA MINERALNA -0,34: 35cm</p> <p>JETKI 18cm</p> <p>PAROIZOLACJA FOLIA 0,3mm</p> <p>PLYTY GIPSOWO- KARTONOWE 1,2cm</p>
D	<p>BLACHA PŁASKA/DACHOWKA CERAMICZNA</p> <p>LĄTY 4x3cm</p> <p>KONTRŁATAY 3x3cm</p> <p>WARSTWA WSTĘPNEGO KRYCIA</p> <p>DESKOWANIE PEŁNE 3cm</p>
C/D	<p>BLACHA PŁASKA/DACHOWKA CERAMICZNA</p> <p>LĄTY 4x3cm</p> <p>KONTRŁATAY 3x3cm</p> <p>WARSTWA WSTĘPNEGO KRYCIA</p> <p>DESKOWANIE PEŁNE 3cm</p> <p>IZOLACJA TERMICZNA WELNA MINERALNA -0,34: 35cm</p> <p>JETKI 18cm</p> <p>RUSZTI WSPORCZY Z PROFILI CD NA WIESZAKACH</p> <p>PAROIZOLACJA FOLIA 0,3mm</p> <p>PLYTY GIPSOWO- WŁÓKNOWE</p>
E	<p>PROPOZYCJA TARASU: EKOKRATA 3cm</p> <p>PODSYPKA Z PIASKU 5cm</p> <p>KLINIEC 0-30 10cm</p> <p>PODBUDOWA TŁUCZEŃ 30-60 10cm</p> <p>PODBUDOWĘ DOPASOWAĆ DO WARIANTÓW GRUNTOWYCH!</p>
F	<p>TYNK ZEWNĘTRZNY</p> <p>IZOLACJA TERMICZNA EPS 70-0,34: 20cm</p> <p>BETON KOMÓRKOWY Termalica 400 24cm</p> <p>TYNK WEWNĘTRZNY</p>
G	<p>TYNK WEWNĘTRZNY</p> <p>BETON KOMÓRKOWY Termalica 400 11,5cm</p> <p>IZOLACJA TERMICZNA EPS 70-0,34: 10cm</p> <p>TYNK WEWNĘTRZNY</p>
H	<p>FOLIA KUBEŁKOWA</p> <p>IZOLACJA TERMICZNA EPS FUNDAMENT 20cm</p> <p>IZOLACJA PRZECIWIWLAGOCIOWA 2xDYSPERBIT</p> <p>BŁOCZEK BETONOWY/BETON 25cm</p> <p>IZOLACJA PRZECIWIWLAGOCIOWA 2xDYSPERBIT</p>
I	<p>1. Okna PCW UWAGA TYLKO STRONA POLUDNIOWA</p> <p>U= 1,0 ramna, 1,0 szklenie, ramka dystansowa 0,045 W/m²K</p> <p>2. Okna PCW POZOSTALE OKNA</p> <p>U= 1,0 ramna, 0,6 szklenie, ramka dystansowa 0,045 W/m²K</p> <p>3. Drzwi zewnętrzne-wejściowe</p> <p>U= 0,13 W/m²K</p>

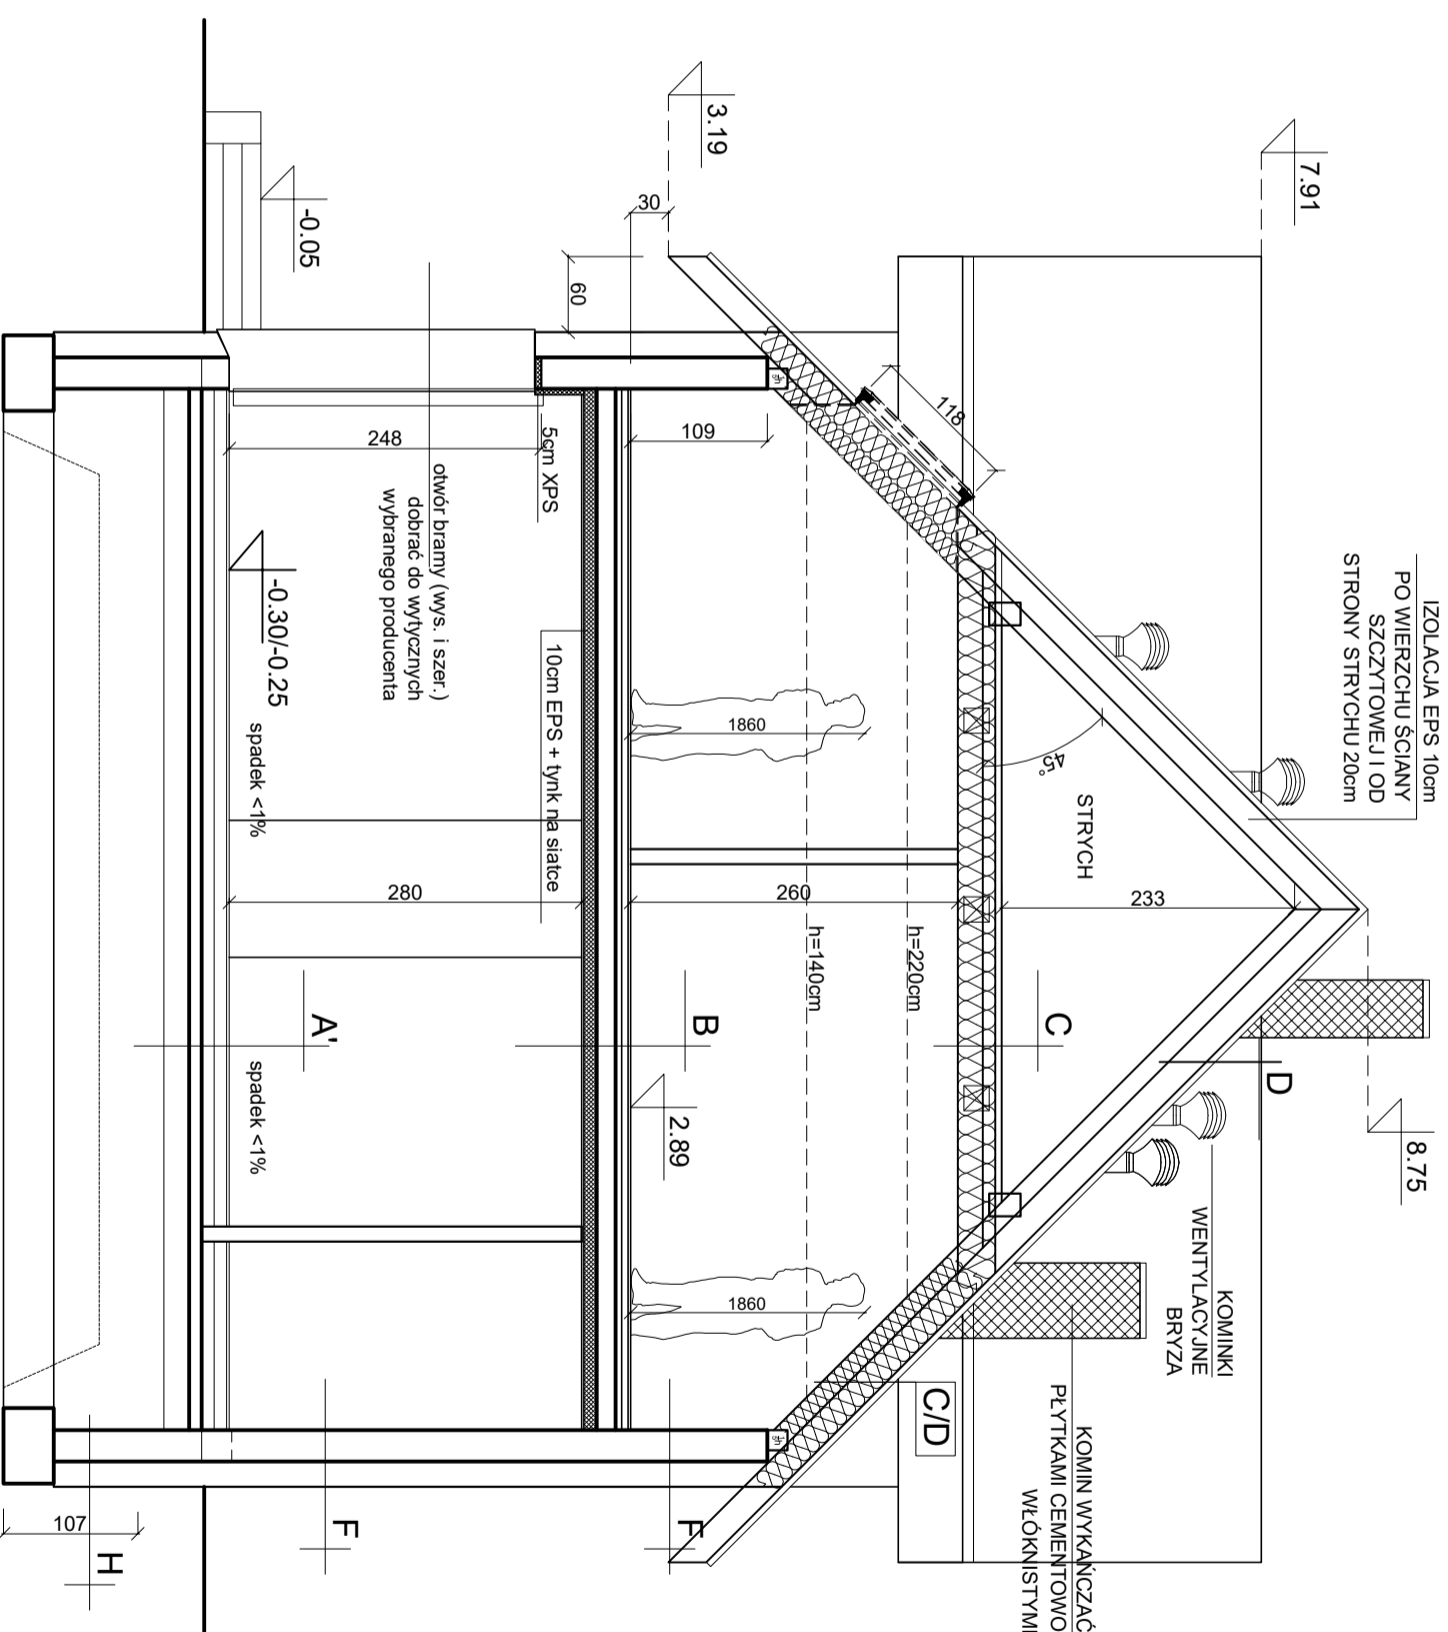

PRZEKRÓJ B-B

POWIERZCHNIA ZABUDOWY: 168m²
 POWIERZCHNIA CAŁKOWITA: 336,72m²
 POWIERZCHNIA UŻYTKOWA: 246,59m²
 PARTER: 158,79m²
 PODDASZE: 132,49m²

ekotypowy #21 **podstawa**
 RYSUNEK POGLĄDOWY JEST WŁASNOŚCIĄ
 DOMY PASYWNE EKOTYPOWE.PL SP. Z O.O.
 typowe.projekty@gmail.com tel. 517 301 336