


POKRYCIE DACHÓWKA  
LUB MATERIAŁY O  
FAKTURZE DACHÓWEK  
LUB BLAGHA PŁASKA  
DO WYBORU INWESTORA  
W CIEMNYCH BARWACH  
(BRĄZY, ZIELENIENIE,  
CZERWIENIE, SZAROŚCI)

KOLORYSTYKA ELEWACJI Z  
HARMONIZOWANA Z DACHEM  
NIE KONTRASTUJĄCA Z  
TŁEM KRAJOBRAZOWYM

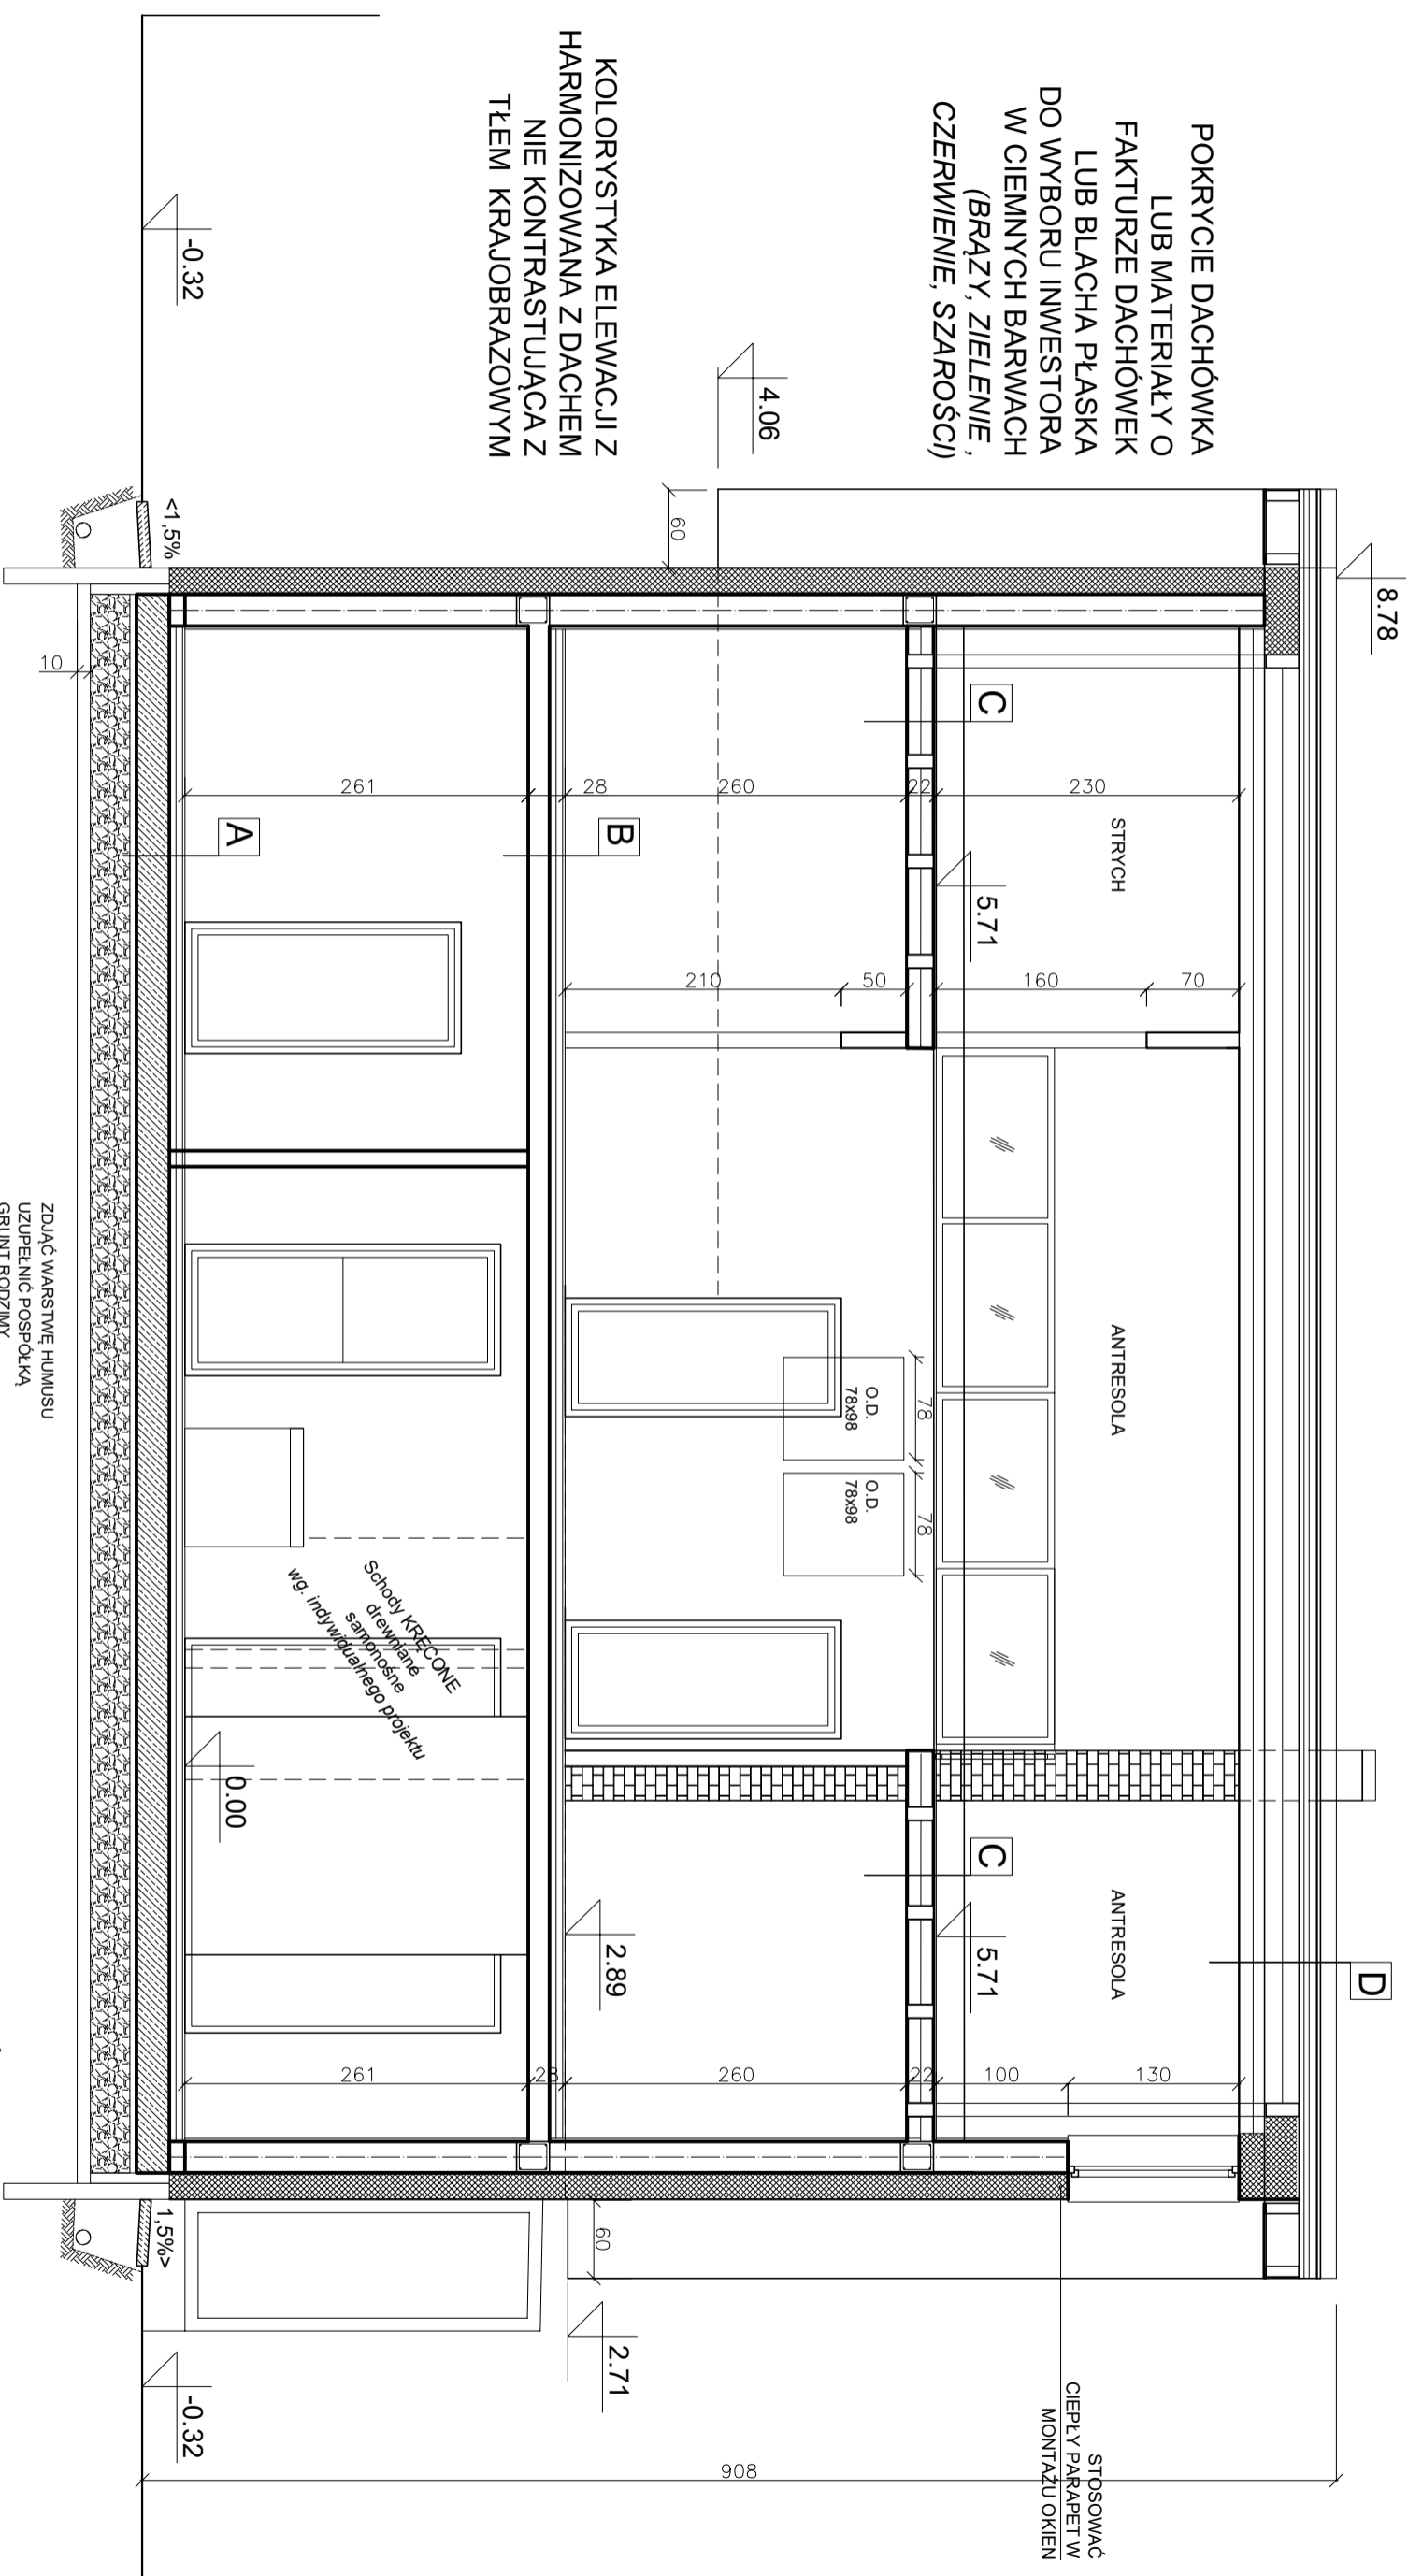

POWIERZCHNIA ZABUDOWY:  
POWIERZCHNIA CAŁKOWITA:  
POWIERZCHNIA UŻYTKOWA:  
PARTER:  
PODDASZE:

119.3m<sup>2</sup>  
235.86m<sup>2</sup>  
167.52m<sup>2</sup>  
91.98m<sup>2</sup>  
75.54m<sup>2</sup>

**ekoTypowy#24** podstawa  
RYSUNEK POGLĄDOWY JEST WŁASNOŚCIĄ  
DOMY PASYWNE EKOTYPOWE.PL SP. Z O.O.  
typowe.projekty@gmail.com tel. 517 301 336