4. C: Stropdach strych	m	λ
opór przejmowania po wew. str.	-	r-0,1
tynk gipsowy/płyta GK	0,012	0,25
OSB 3	0,022	0,13
styropian	0,4	0,031
jętka 10x20 + legar 8x20	0,4	0,16
OSB 3	0,02	0,13
opór przejmowania po str. zew.	0,16	r-0,04
-	0,33	U=0,

5.B: strop międzykondygnacyjny	m	λ
opór przejmowania po wew. str.	-	-
deska sosnowa	0,02	0,16
beton	0,05	1,7
styropian akustyczny	0,05	0,038
strop Rector	0,15	1,7
tynk gipsowy	0,01	0,25
opór przejmowania po str. wew.	-	-
-	0,29	-

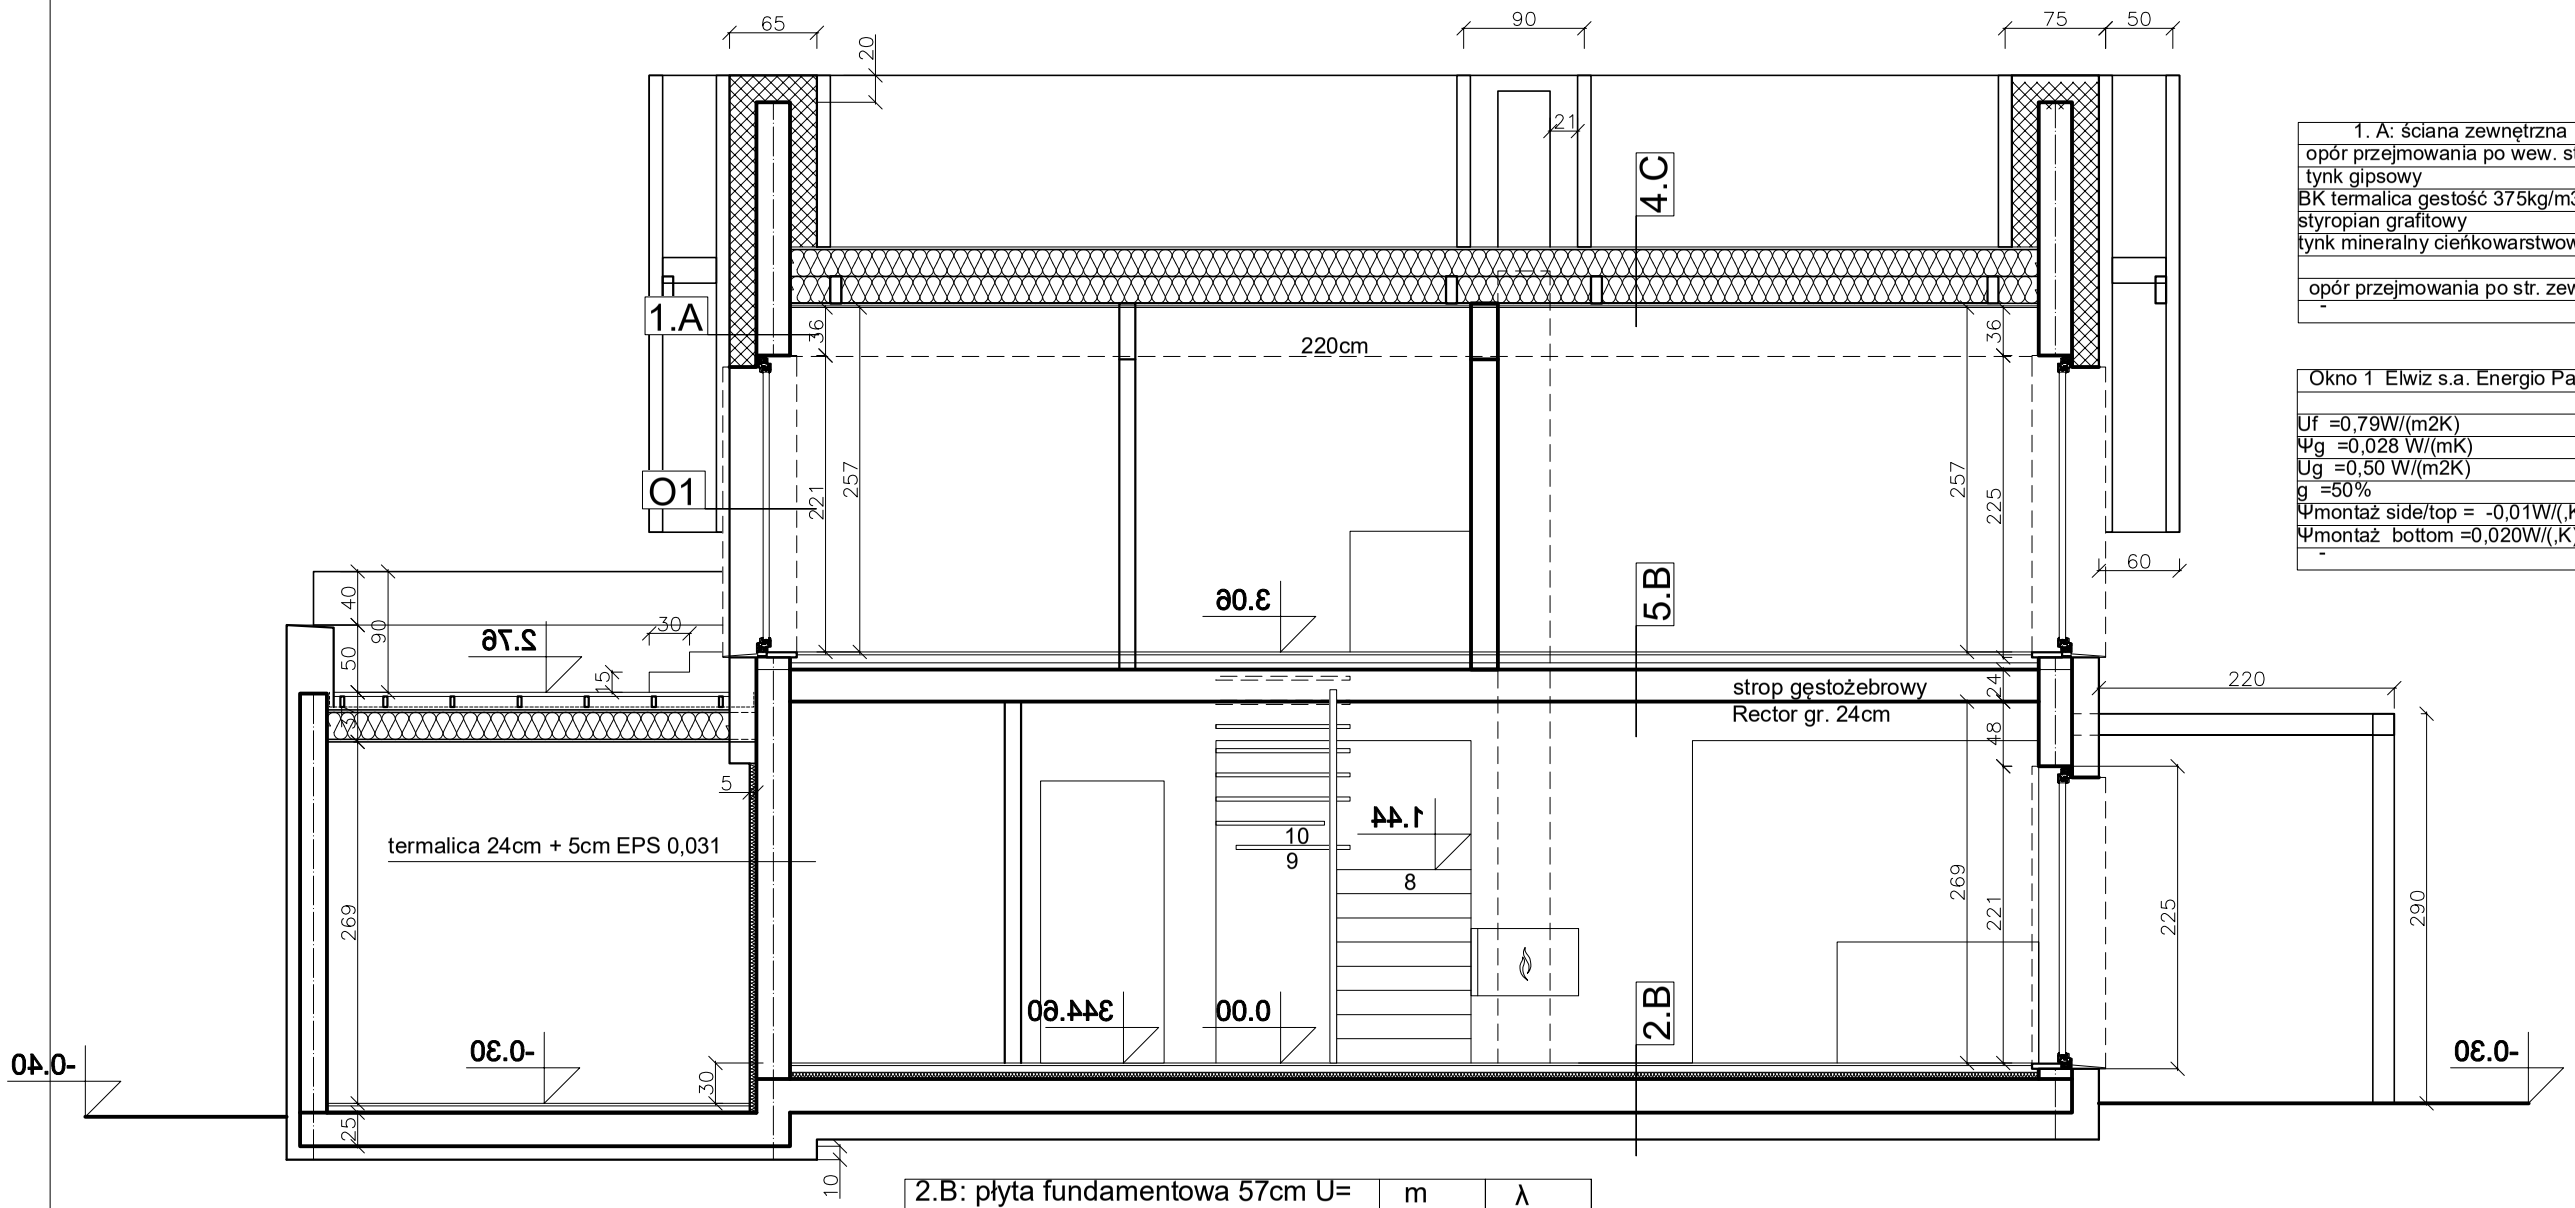

PRZEKRÓJ A-A

1. A: ściana zewnętrzna	m	λ
opór przejmowania po wew. str.	-	r-0,13
tynk gipsowy	0,01	0,4
BK termalica gestość 375kg/m3	0,24	0,09
styropian grafitowy	0,2	0,031
tynk mineralny cieńkowarstwowy	0,005	1,0
opór przejmowania po str. zew.	-	r-0,04
-	0,45	U=

Okno 1 Elwiz s.a. Energio Passiv
Uf =0,79W/(m2K)
Ψg =0,028 W/(mK)
Ug =0,50 W/(m2K)
g =50%
Ψmontaż side/top = -0,01W/(,K)
Ψmontaż bottom =0,020W/(,K)
-

2.B: płyta fundamentowa 57cm U=	m	λ
opór przejmowania po wew. str.	-	R-0,17
wylewka betonowa	0,05	
EPS 100	0,05	
żelbet	0,25	
EPS 200 teroorganika	0,20	
piasek/pospółka	0,50	
opór przejmowania po str. wew.	-	R-0,00
-	0,52	U=

POWIERZCHNIA ZABUDOWY:	116.1m2
POWIERZCHNIA CAŁKOWITA:	190.56m2
POWIERZCHNIA UŻYTKOWA:	133.11m2
PARTER:	89.85m2
PODDASZE:	43.26m2

ekoTypow y# 25 podstawa

RYSUNEK POGLĄDOWY JEST WŁASNOŚCIĄ
DOMY PASYWNE EKOTYPOWE.PL SP. Z O.O.

typowe.projekty@gmail.com tel. 517 301 336