

B1 PODKOŁA NA GRUNCIE	m	
CERAMIKA	0.02	
WYLEWKA BETONOWA	0.07	
STYROPIAN	0.2	
BETON PODKŁADOWY	0.1	
POSPÓLKA ZAGĘSZCZONA	~0.9	
ŁĄCZNIE	-	
ŁĄCZNIE	0.69	

A1 ŚCIANA ZEWNĘTRZNA	m	
TYNK GIPSOWY	0.015	
BK GESTOŚĆ 500kg/m ³	0.24	
STYROPIAN 0.036	0.18	
WARSTWA ZBROJONA SIĄTKĄ	0.005	
TYNK SILIKONOWY JASNY	-	
ŁĄCZNIE	-	
ŁĄCZNIE	0.47	


B1' PODKOŁA GARAŻ	m	
FARBA BETOLUX	-	
WYLEWKA BETONOWA	0.07	
STYROPIAN	0.05	
BETON PODKŁADOWY	0.1	
POSPÓLKA ZAGĘSZCZONA	~0.4	
ŁĄCZNIE	-	
ŁĄCZNIE	0.69	

A2 ŚCIANA FUNDAMENTOWA	m	
XPS	0.05	
PUSTAK SZALUNKOWY	0.25	
XPS	0.15	
ŁĄCZNIE	-	
ŁĄCZNIE	0.45	

B2 STROP NAD PARTEREM	m	
CERAMIKA	0.02	
WYLEWKA	0.07	
IZOLACJA AKUSTYCZNA	0.05	
STROP ZELBETOWY	0.15	
TYNK	-	
ŁĄCZNIE	-	
ŁĄCZNIE	0.28	

B3 STROPODACH SKOŚNY	m	
PLYTA G-K	0.012	
FOLIA PAROIZOLACYJNA	-	
JETKA / WEŁNA MINERALNA	0.2	
WEŁNA MINERALNA	0.2	
WIATROIZOLACJA	-	
ŁATY / KONTRŁATY	0.04x0.05	
ŁĄCZNIE	-	
ŁĄCZNIE	0.28	

B4 STROP NAD PODDASZEM	m	
PLYTA G-K	0.012	
FOLIA PAROIZOLACYJNA	-	
JETKA / WEŁNA MINERALNA	0.2	
WEŁNA MINERALNA	0.2	
OSB (OWTORY 25mm CO 20cm)	0.022	
ŁĄCZNIE	-	
ŁĄCZNIE	0.31	

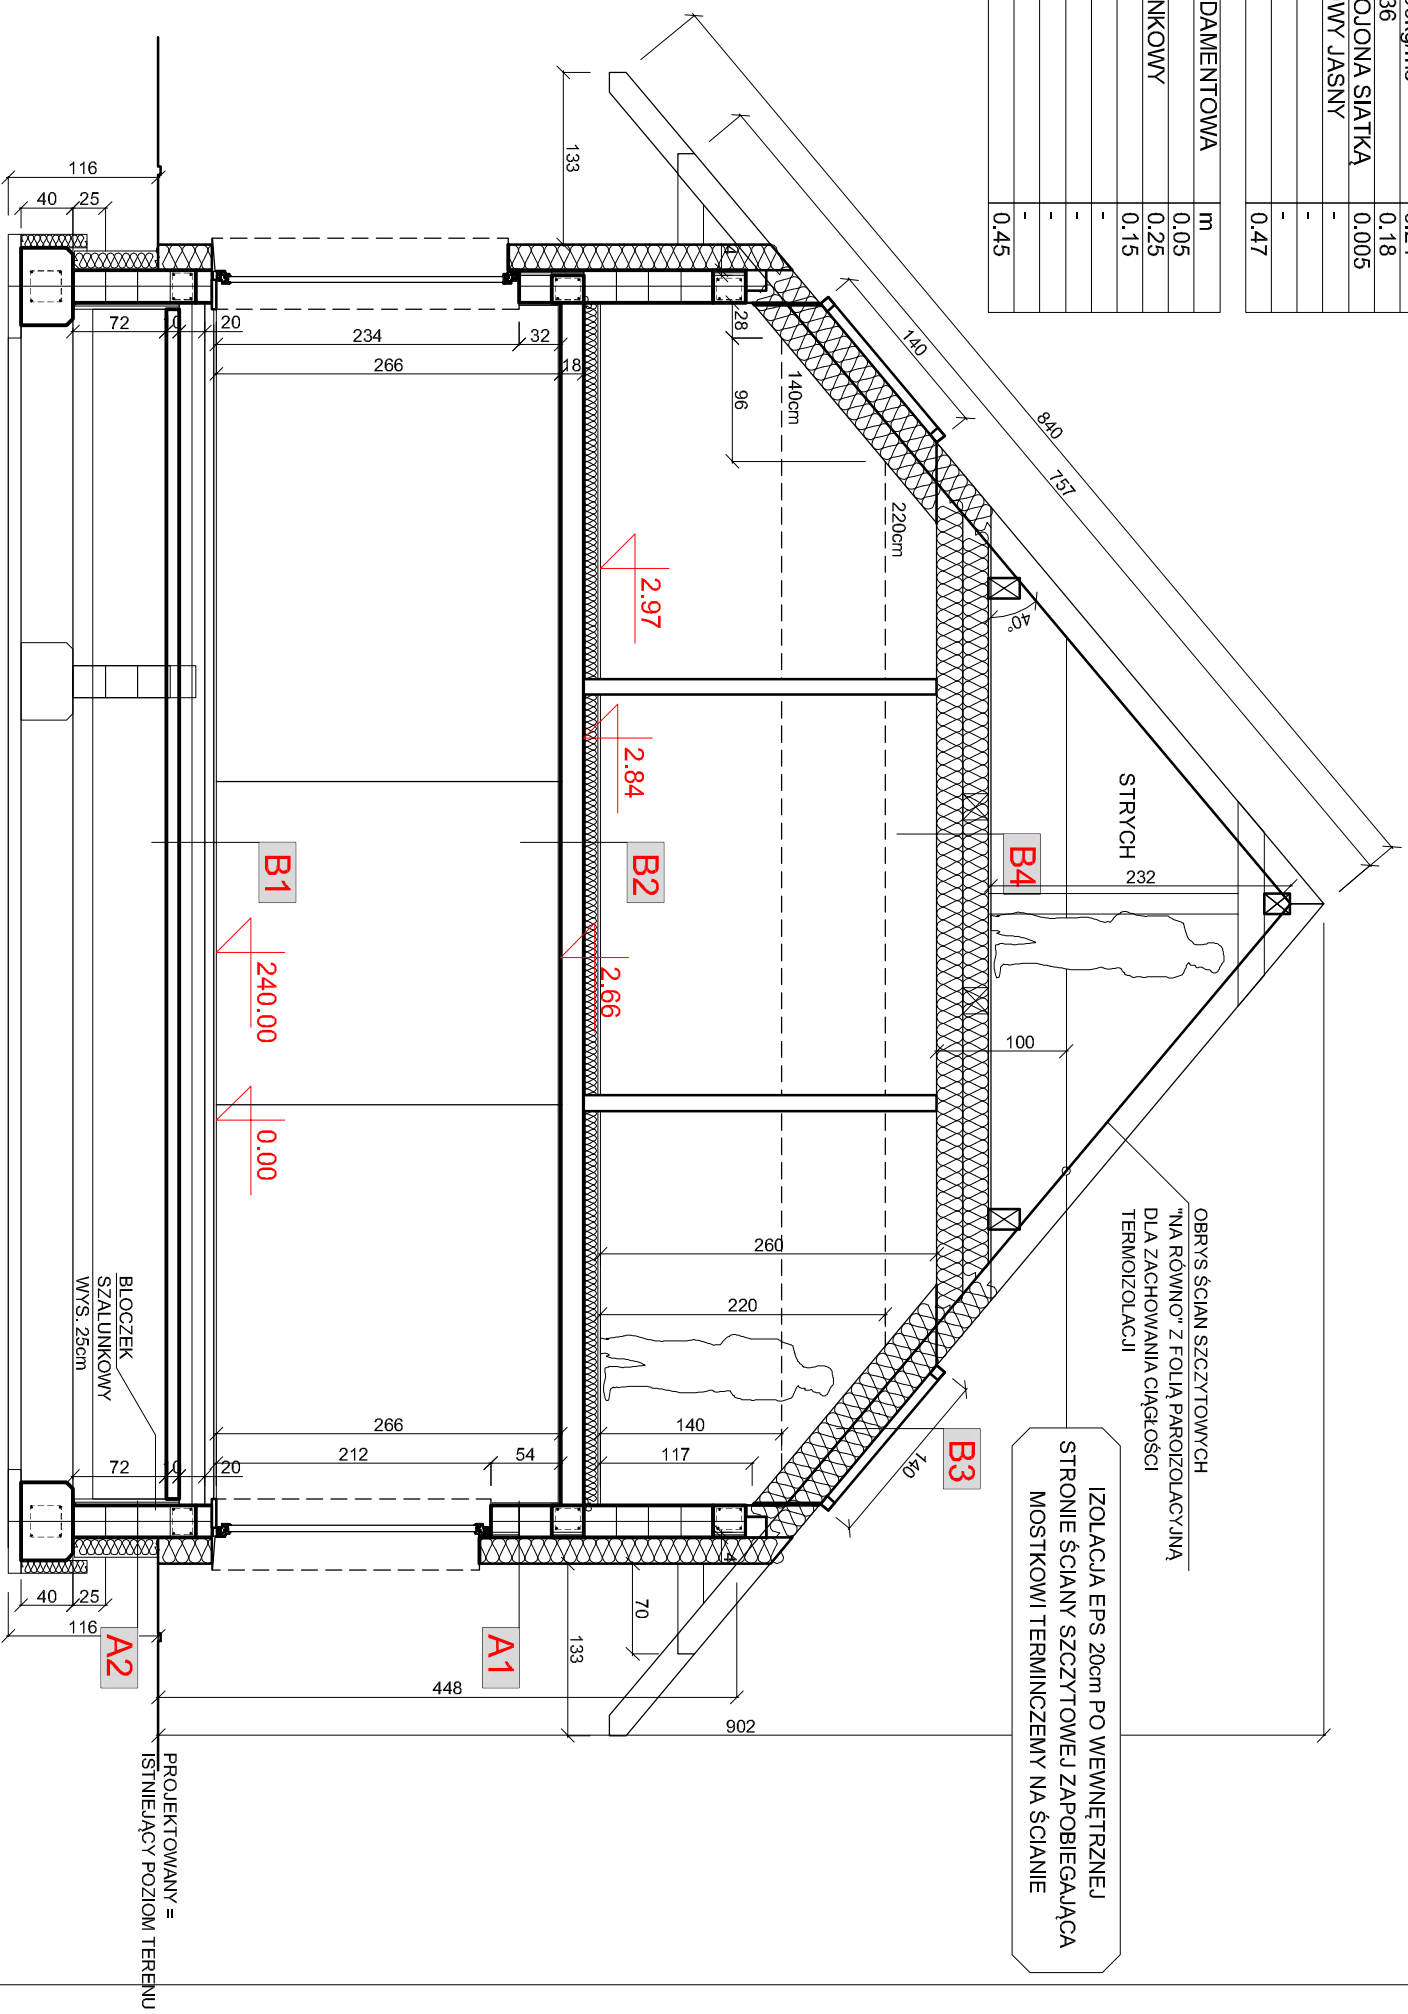

POWIERZCHNIA ZABUDOWY:
POWIERZCHNIA CAŁKOWITA:
POWIERZCHNIA UŻYTKOWA:
PARTER:
PODDASZE:

122.1m²
244.2m²
149.99m²
72.55m²
77.44m²

ekoTypowy #50 podstawa
RYSUNEK POGLĄDOWY JEST WŁASNOŚCIĄ
DOMY PASYWNE EKOTYPOWE.PL SP. Z O.O.
typowe.projekty@gmail.com tel. 517 301 336