


WENTYLACJA GRAWITACYJNA
KRATKA WIOTOWA
W SUFICIE ZAKONCZONO
PONAD DACHEM
KOMINIEM WENTYLACYJNYM
NP. BRYZA

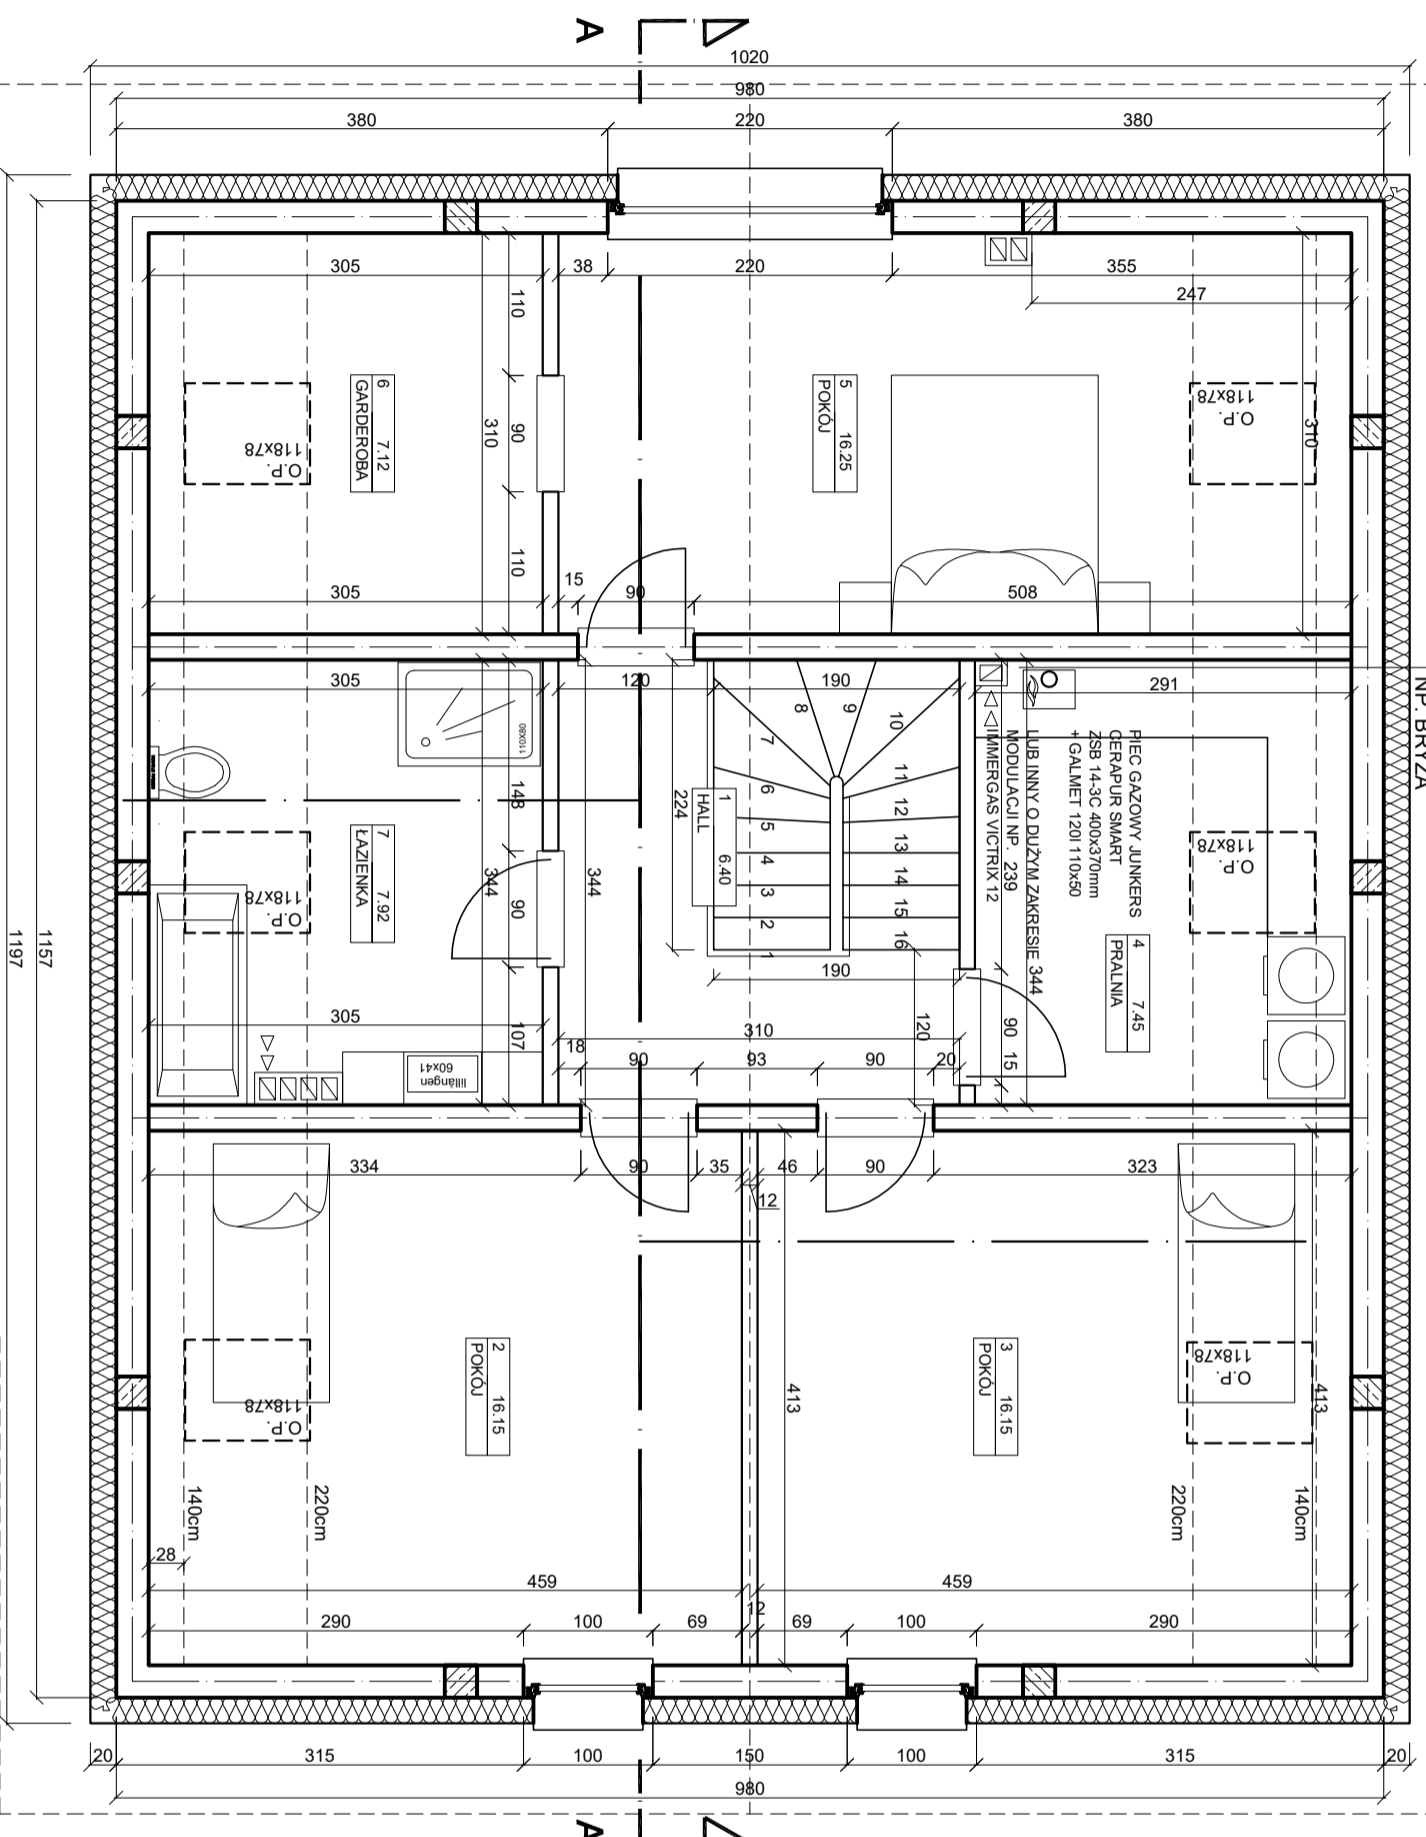

ZESTAWIENIE POW. UŻYTKOWEJ
WG. NORMY PN-ISO 9836:1997 I
wyliczonych Rozporządzenia w sprawie
szczegółowego zakresu i formy projektu
budowlanego &11.2. 2)

PARTER
1 KORYTARZ 6.59
2 SPIŻARNIA 2.56
3 ŁAZIENKA 3.20
4 KUCHNIA 10.75
5 SALON 31.85
6 POKÓJ 11.89
7 POM. GOSP. 5.71

SUMA: 72.55m²
+ GARAŻ 21.16

PODDASZE
1 HALL 6.40
2 POKÓJ 16.15
3 POKÓJ 16.15
4 PRALNIA 7.45
5 POKÓJ 16.25
6 GARDEROBA 7.12
7 ŁAZIENKA 7.92

SUMA: 77.44m²

ŁĄCZNA POW. UŻYTKOWA 149.99m²
+ GARAŻ 21.16

POWIERZCHNIA ZABUDOWY:
POWIERZCHNIA CAŁKOWITA:
POWIERZCHNIA UŻYTKOWA:
PARTER:
PODDASZE:

122.1m²
244.2m²
149.99m²
72.55m²
77.44m²

eko Typowy #50 *podstawa*
RYSUNEK POGLĄDOWY JEST WŁASNOŚCIĄ
DOMY PASYWNE EKOTYPOWE.PL SP. Z O.O.
typowe.projekty@gmail.com tel. 517 301 336