


IZOLACJA EPS 20cm
PO WEWNĘTRZNEJ STRONIE
ŚCIANY SZCZYTOWEJ ZAPOBIEGAJĄCA
MOSTKOWI TERMINCZEMY NA ŚCIANIE

IZOLACJA EPS 20cm
PO WEWNĘTRZNEJ STRONIE
ŚCIANY SZCZYTOWEJ ZAPOBIEGAJĄCA
MOSTKOWI TERMINCZEMY NA ŚCIANIE

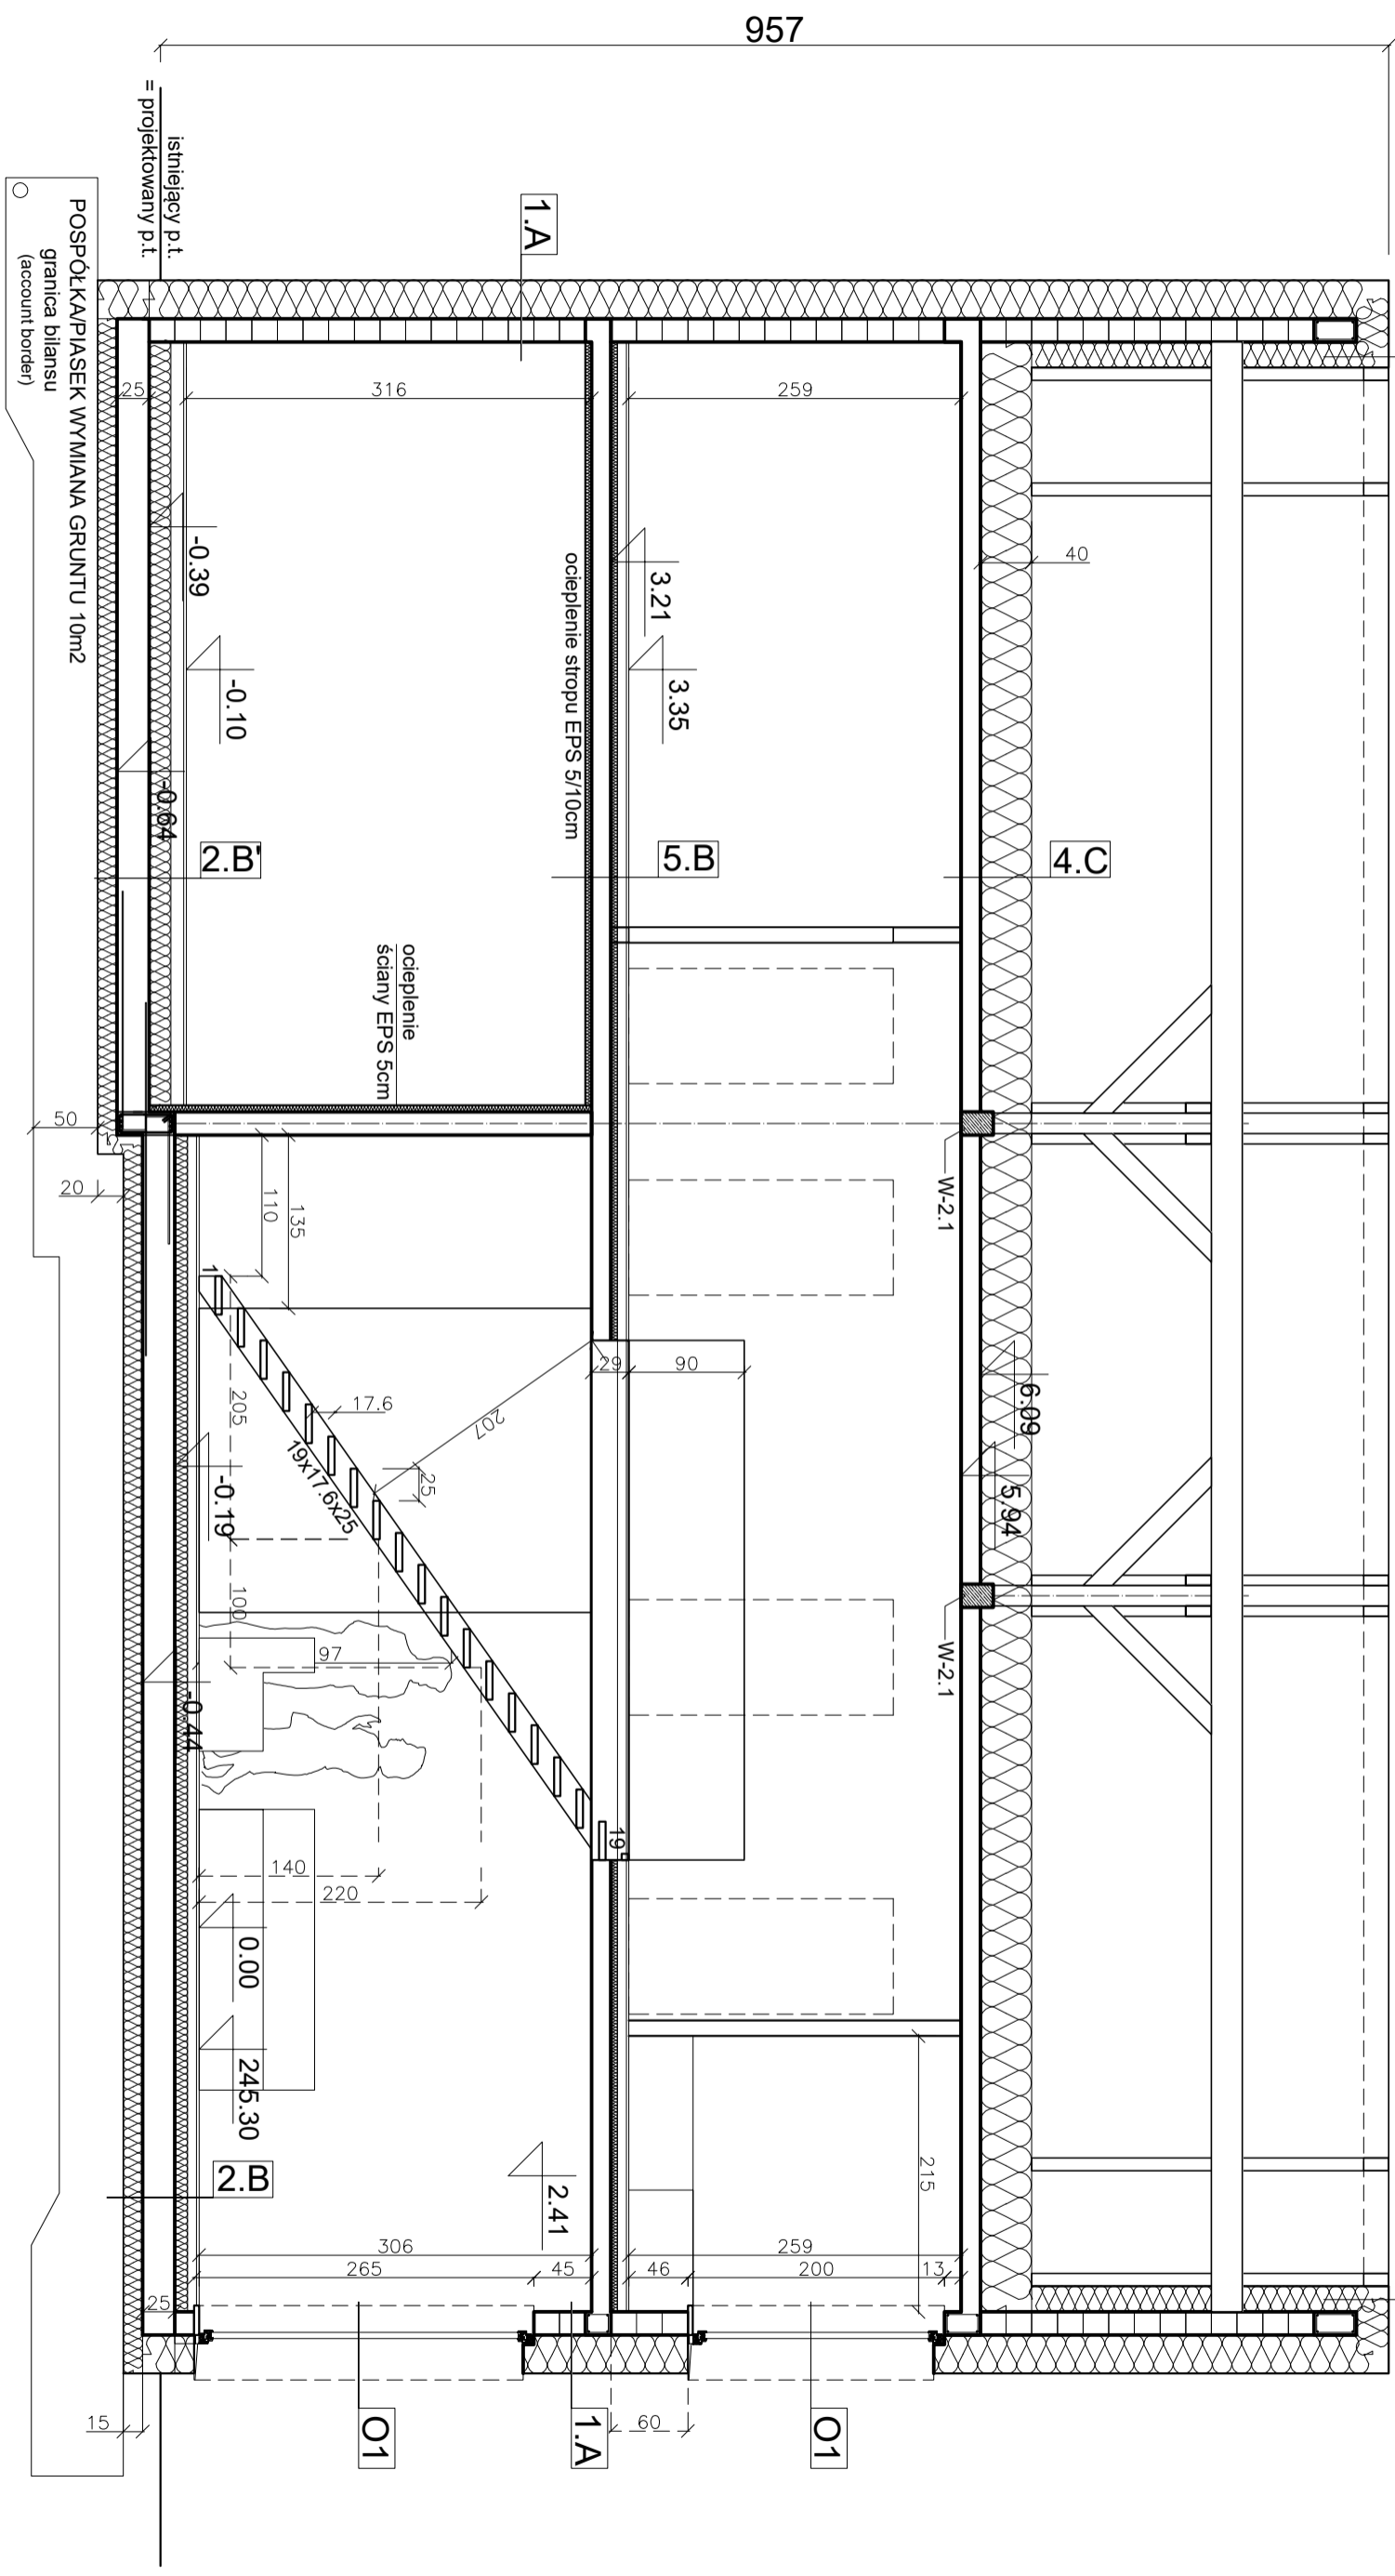

POWIERZCHNIA ZABUDOWY:
POWIERZCHNIA CAŁKOWITA:
POWIERZCHNIA UŻYTKOWA:
PARTER:
PODDASZE:

158.79m²
317.58m²
200.04m²
125.24m²
116.45m²

ekotypowy #29 **podstawa**
RYSUNEK POGŁĄDOWY JEST WŁASNOŚCIĄ
DOMY PASYWNE EKOTYPOWE.PL SP. Z O.O.
typowe.projekty@gmail.com tel. 517 301 336