



ZESTAWIENIE POW. UŻYTKOWEJ  
WG. NORMY PN-ISO 9836:1997 I  
wyliczonych Rozporządzenia w sprawie  
szczegółowego zakresu i formy projektu  
budowlanego 8/11.2.2)

PARTER

1 KORYTARZ	8.03
2 ŁAZIENKA	8.45
3 POM. GOSP.	4.35
4 SALON	21.77
5 KUCHNIA	9.09
6 SCHOWEK	2.58

SUMA: 54.27m<sup>2</sup>  
+ GARAŻ 37.04m<sup>2</sup>

PODDASZE

1 KORYTARZ	4.73
2 ŁAZIENKA	3.89
3 POKÓJ	10.27
4 POKÓJ	10.26
5 POKÓJ	10.1
6 POKÓJ	9.62

SUMA: 48.87m<sup>2</sup>  
+ STRYCH 37.02m<sup>2</sup>

ŁĄCZNA POW. UŻYTKOWA

103.14m<sup>2</sup>

POW. UŻYTKOWA DO PHPP


104.00m<sup>2</sup>

+ 0.86m<sup>2</sup> uwzględniona pow. przy

oknach i drzwiach

głębsze niż 0.13m

≡ 104.00m<sup>2</sup>

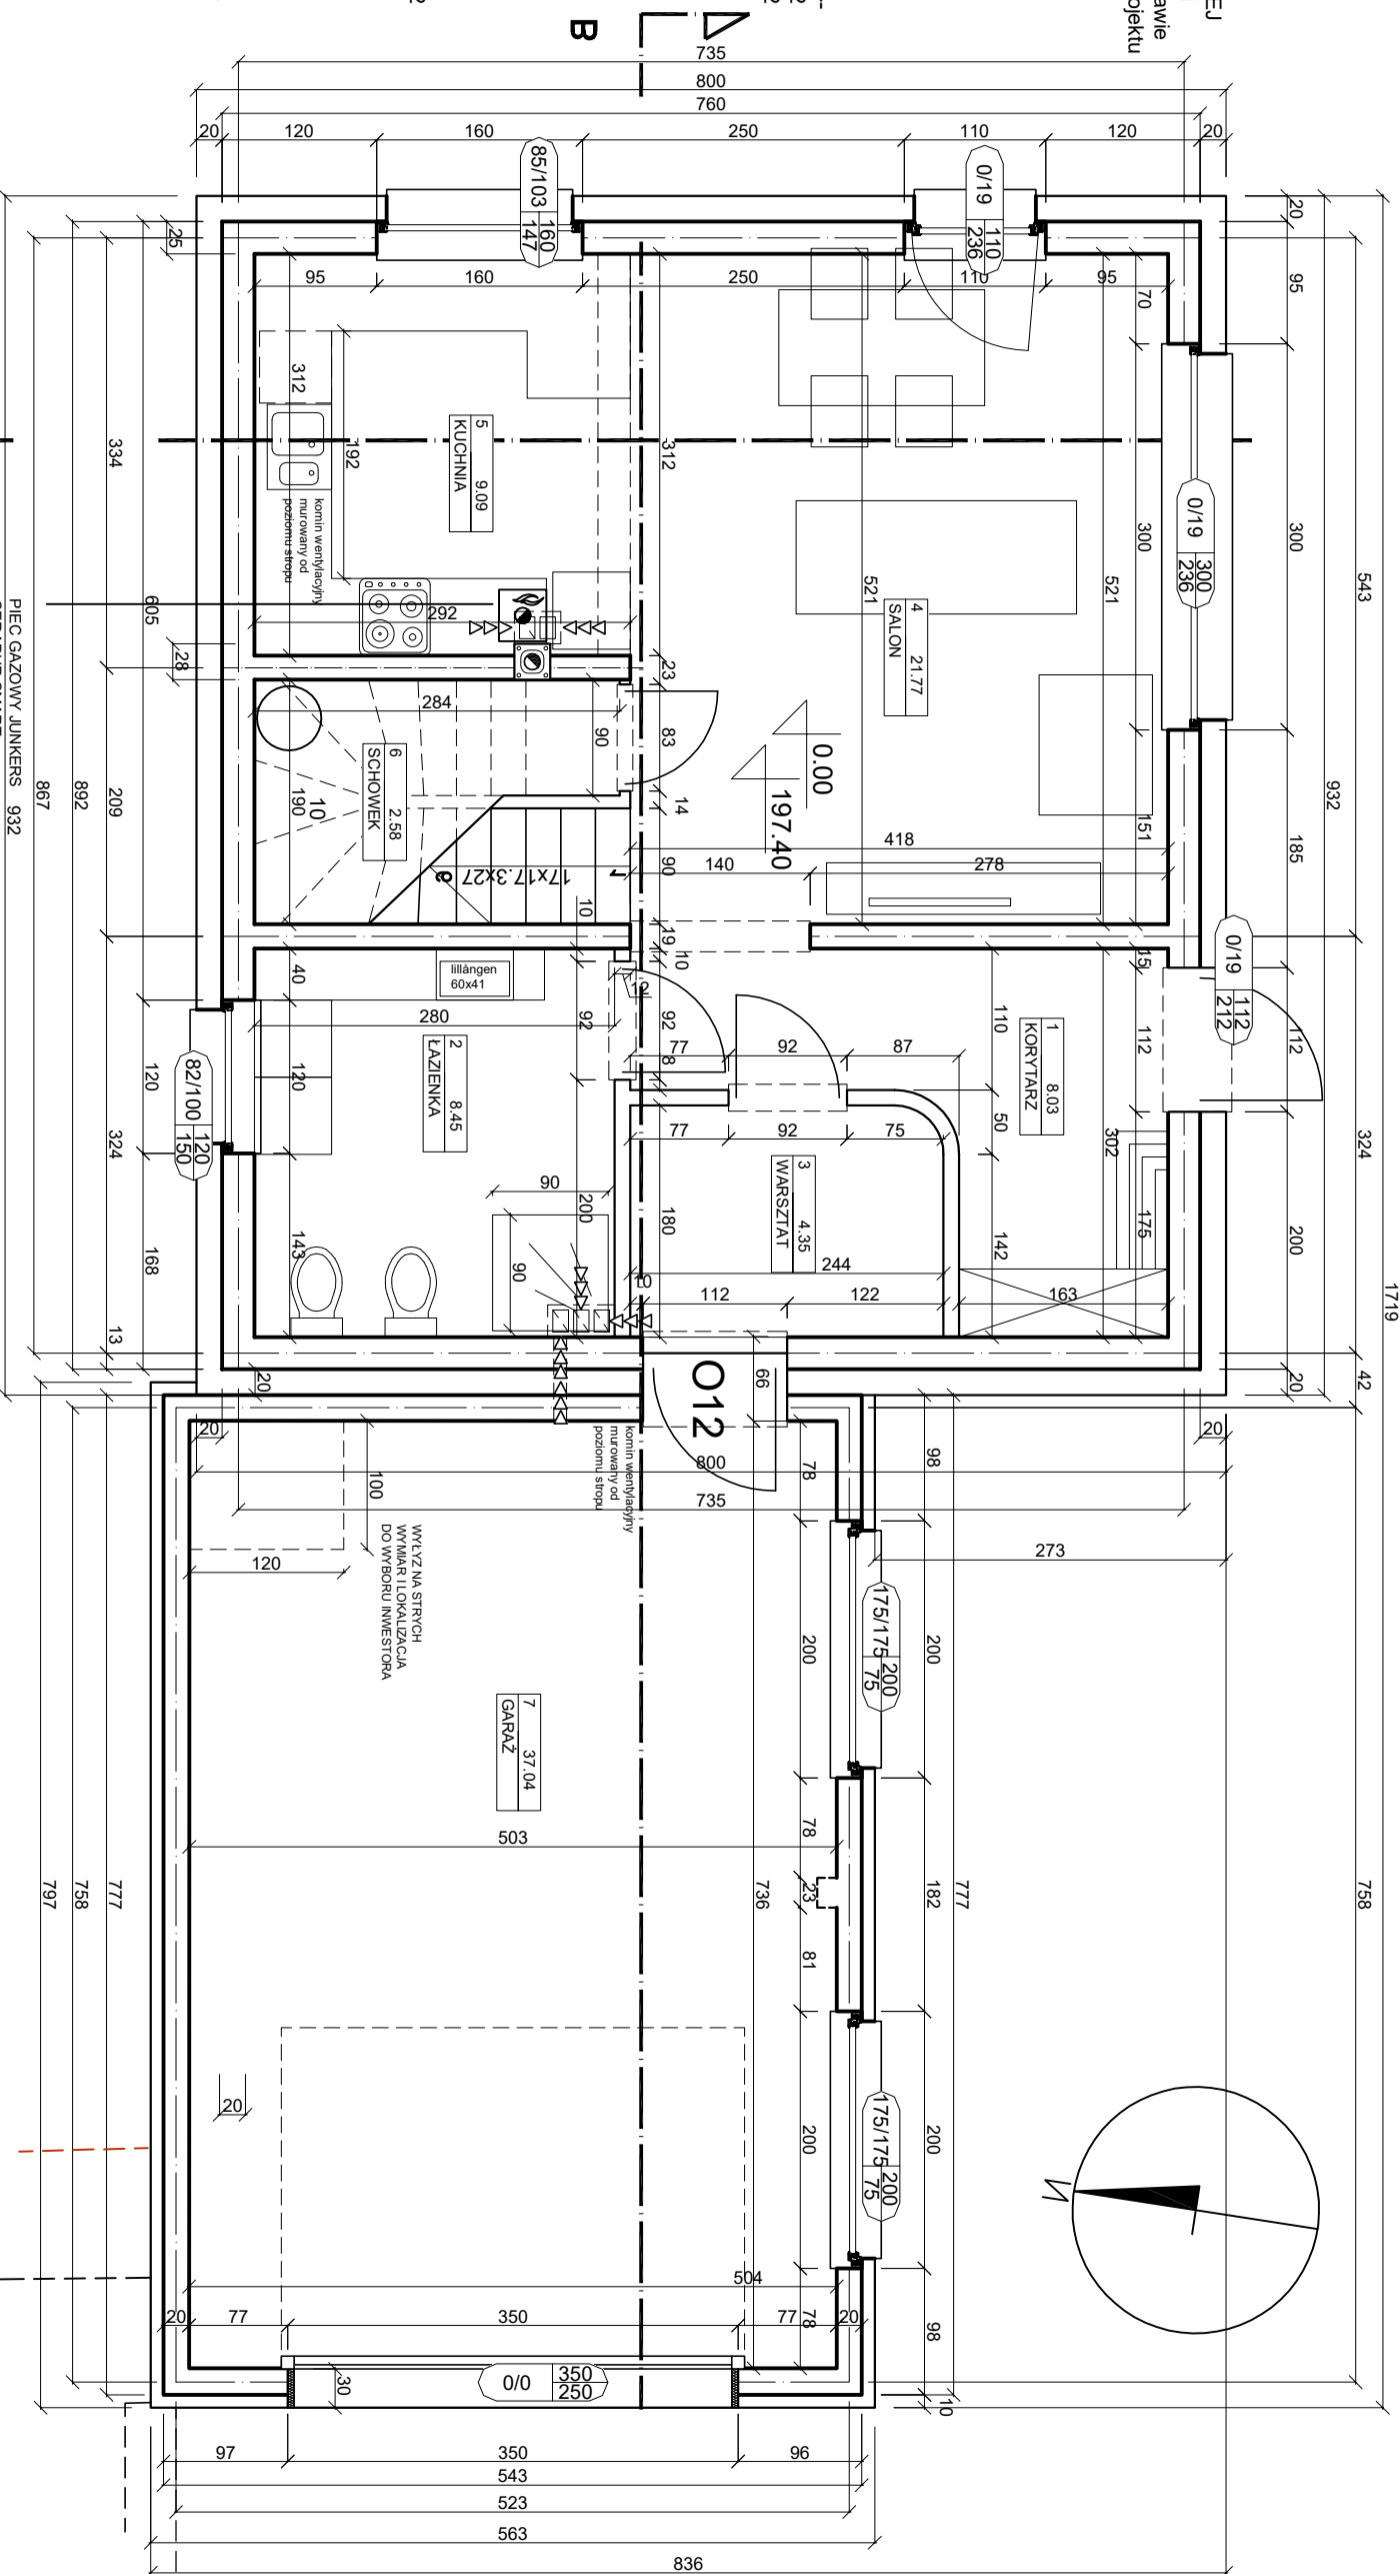

UWAGA! WYMIARY PODANE NA RYSUNKU OPISUJĄ ROZMIAR  
OTWORÓW OKIENNYCH W ŚWIETLE MURU.

W PRZYPADKU OKIEN DO PODŁOGI OPISUJĄ DO  
POZIOMU STROPU/PŁYTY FUNDAMENTOWEJ.

DRZWI WEJŚCIOWE OPISANY WYMIAR OTWORU W ŚWIETLE.


DRZWI ZEWNĘTRZNE I WEWNĘTRZNE ORAZ BRAMA GARAŻOWA

NIE SĄ PRODUKOWANE NA WYMIAR! DOPASOWAĆ OTWOR  
DO KONKRETNIEGO MODELU DRZWI.

PIEC GAZOWY JUNKERS 932  
CERAPUR SMART  
ZSB 14-3C 400x370mm  
+ GALMET 120i 110x60  
poziomy pod sufitem

0/13  
wysokość parapetu  
mierzona od wykończonej  
podłogi i od stanu surowego  
płyta lub strop

100 szerokość  
300 wysokość

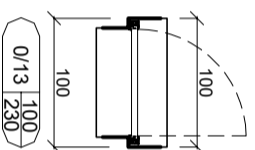

POWIERZCHNIA ZABUDOWY:  
POWIERZCHNIA CAŁKOWITA:  
POWIERZCHNIA UŻYTKOWA:

PARTER:  
PODDASZE:

118.84m<sup>2</sup>  
237.68m<sup>2</sup>  
153.84m<sup>2</sup>  
91.31m<sup>2</sup>  
48.87m<sup>2</sup>

**eko**typowy #33 **podstawa**

RYSUNEK POGŁĄDOWY JEST WŁASNOŚCIĄ  
DOMY PASYWNE EKOTYPOWE.PL SP. Z O.O.  
typowe.projekty@gmail.com tel. 517 301 336