


ZESTAWIENIE POW. UŻYTKOWEJ
WG. NORMY PN-ISO 9836:1997 I
wykryczytnych/rozporządzenia w sprawie
szczegółowego zakresu i formy projektu
budowlanego &11.2.2)

PARTER	
1 KORYTARZ	6.54
2 KORYTARZ	14.97
3 SPIZARKA	3.92
4 KUCHNIA	13.07
5 SALON	36.50
6 POKOJ	13.09
7 POM. GOSP.	5.75
8 WC	3.94
SUMA:	97.78m²
+ GARAŻ	26.86

PODDASZE	
1 KORYTARZ	19.67
2 POKOJ	11.86
3 POKOJ	16.16
4 POKOJ	21.08
5 GARDEROBA	8.95
6 ŁAZIENKA	2.77
7 POKOJ	11.68
8 POKOJ	14.18
SUMA:	106.35 m²

ŁĄCZNA POW. UŻYTKOWA
204.13m²
POW. UŻYTKOWA DO PHPP
+ 1.64m²
205.77m² uwzględniona pow. przy
oknach i drzwiach
głębsze niż 0.13m

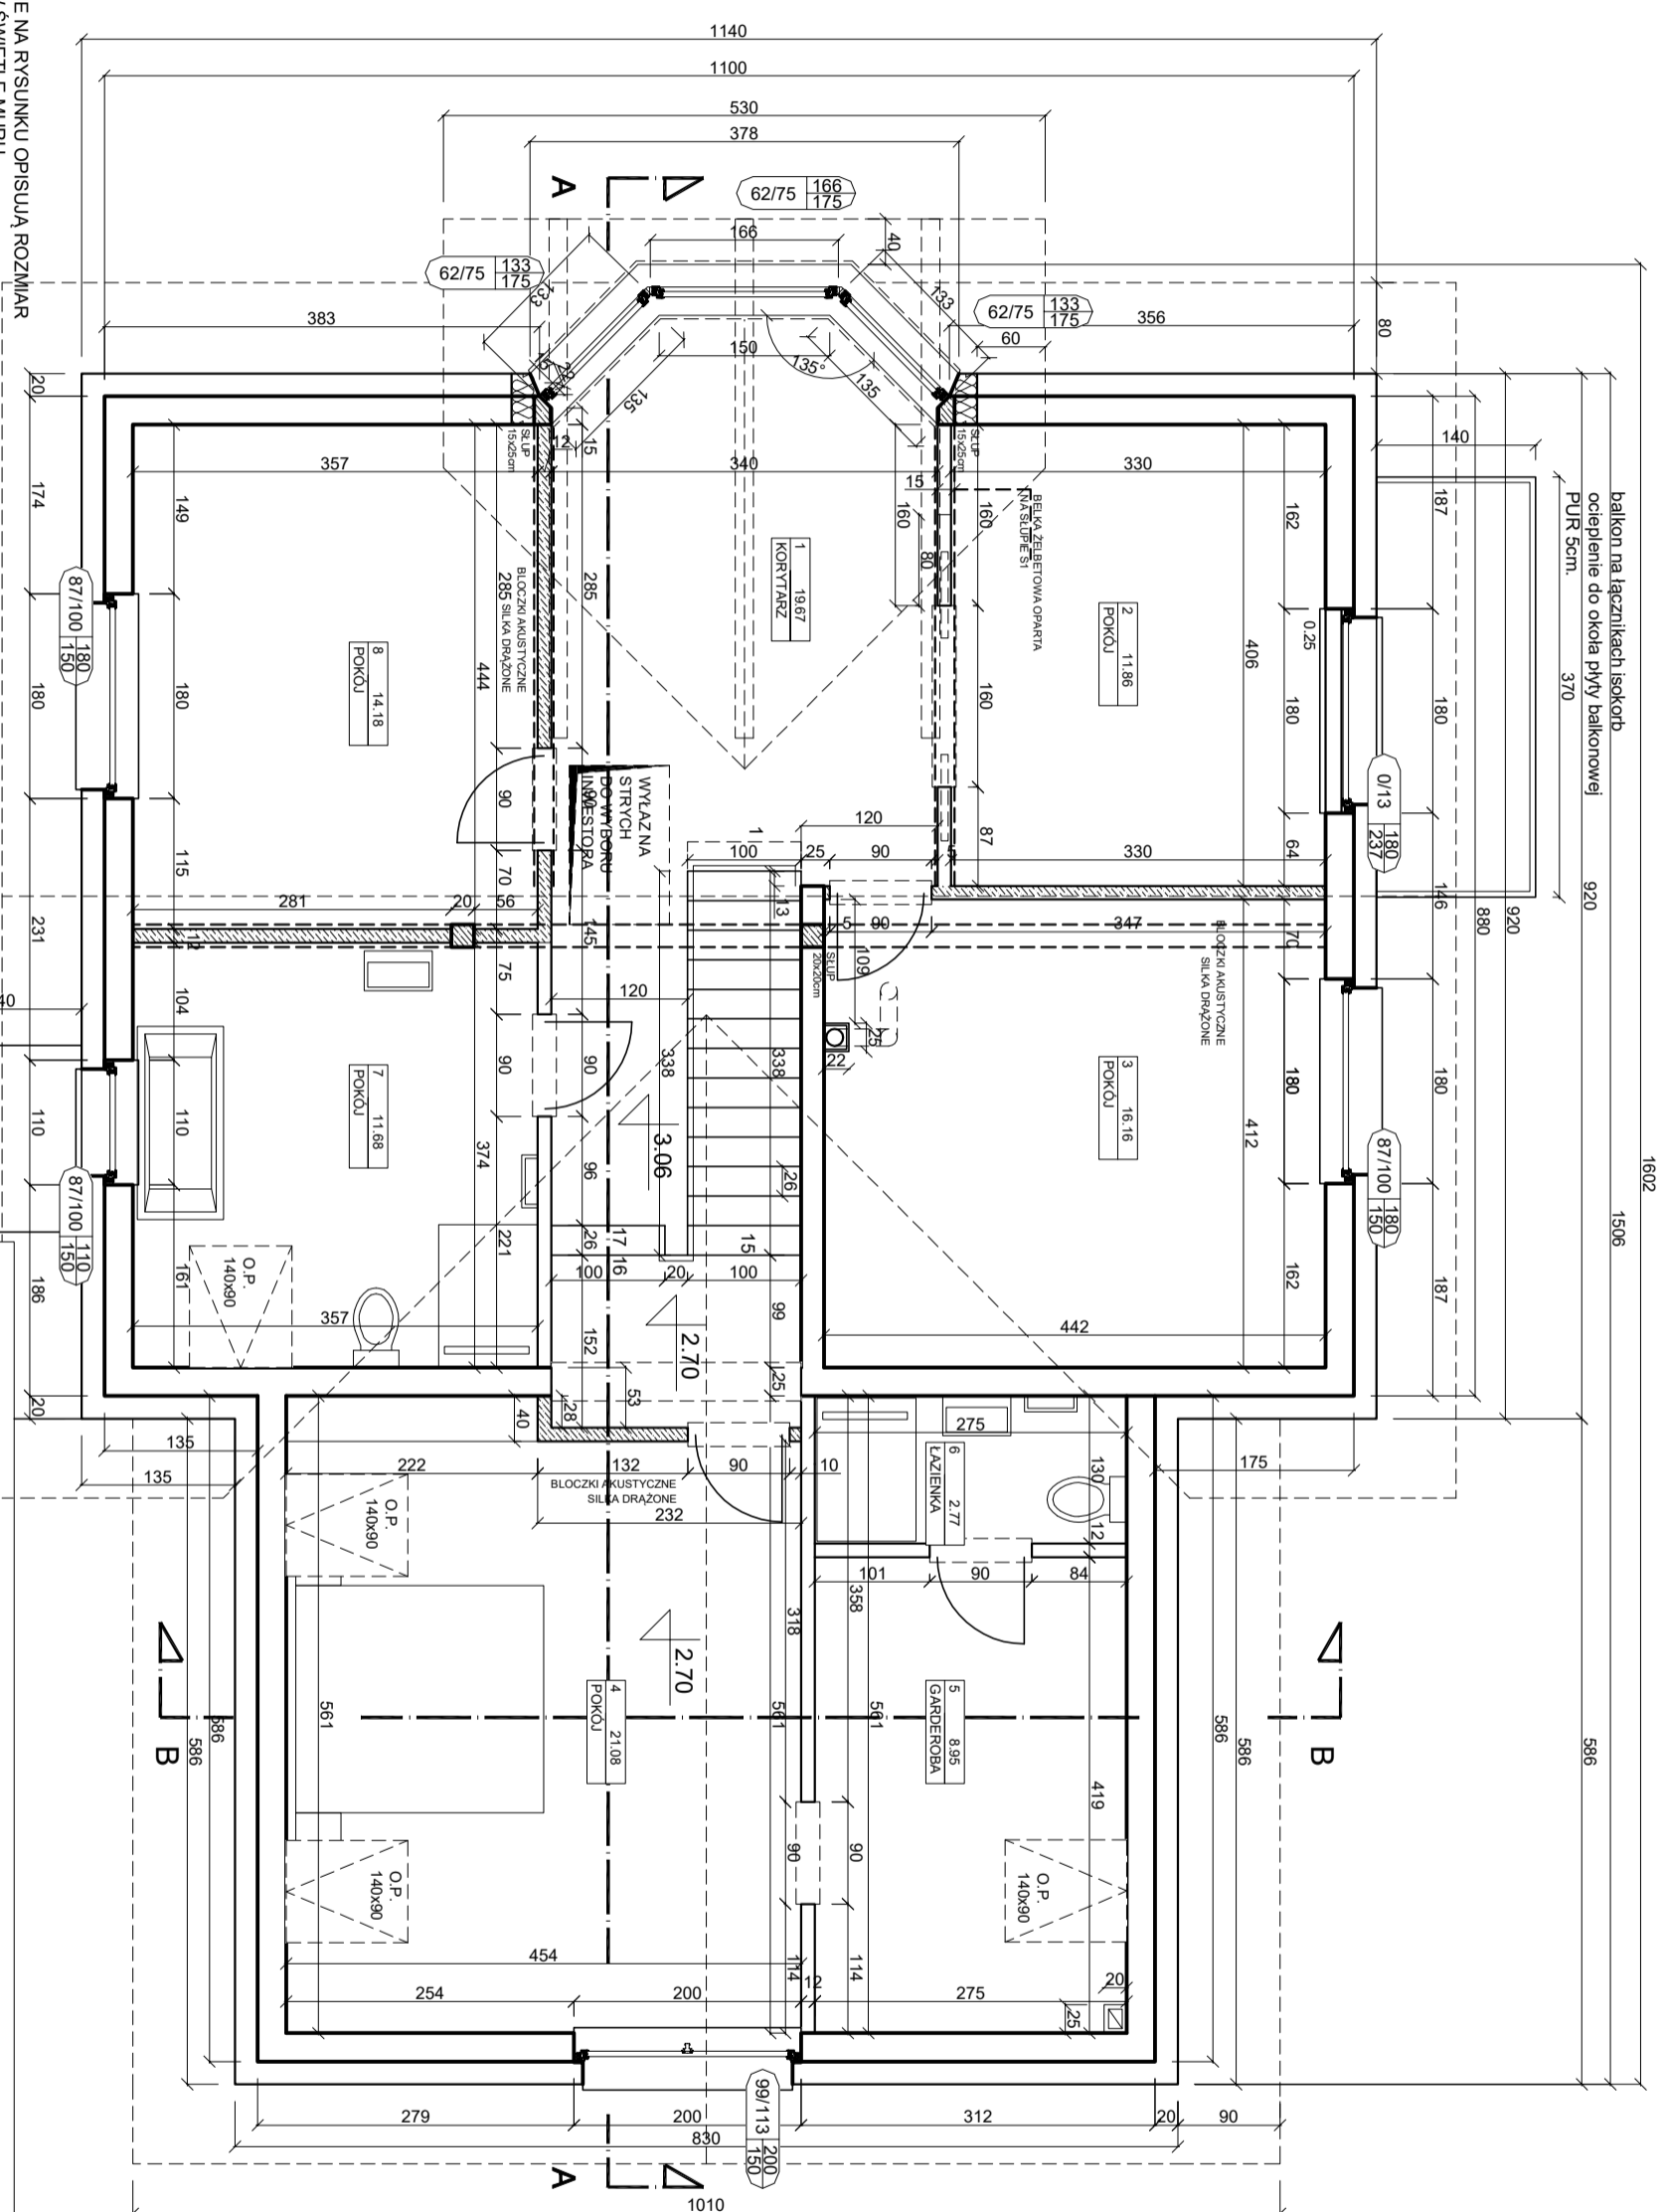


UWAGA! WYMIARY PODANE NA RYSUNKU OPISUJĄ ROZMIAR
OTWORÓW OKIENNYCH W ŚWIETLE MURU.

W PRZYPADKU OKIEN DO PODLOGI OPISUJĄ DO
POZIOMU STROPUPŁYTY FUNDAMENTOWEJ.

DRZWI WEJŚCIOWE OPISANY WYMIAR OTWORU W ŚWIETLE.

DRZWI ZEWNĘTRZNE I WEWNĘTRZNE ORAZ BRAMA GARAŻOWA
NIE SĄ PRODUKOWANE NA WYMIAR! DOPASOWAĆ OTWOR
DO KONKRETNEGO MODELU DRZWI.

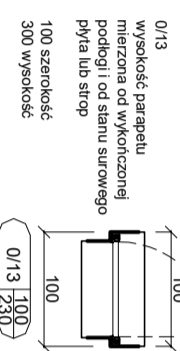

POWIERZCHNIA ZABUDOWY:
POWIERZCHNIA CAŁKOWITA:
POWIERZCHNIA UŻYTKOWA:
PARTER:
PODDASZE:

156.22m²
312.44m²
230.99m²
124.64m²
106.35m²

eko typowy #36 podstawa
RYSUNEK POGŁADOWY JEST WŁASNOŚCIĄ
DOMY PASYWNE EKOTYPowe.PL SP. Z O.O.
typowe.projekty@gmail.com tel. 517 301 336