

Okno 1 EIWIZ s.a. Energio Passiv
Uf = 0,79 W/(m ² K)
γg = 0,028 W/(mK)
Ug = 0,50 W/(m ² K)
g = 50%
γmontaż side/top = -0,01 W/(m ² K)
γmontaż bottom = 0,020 W/(m ² K)

1.A: ściana zewnętrzna	m	λ
opór przelimitowania po wew. str.	-	-
łnk gipsowy	0,01	0,4
BK termalica gęstość 375kg/m ³	0,24	0,09
styropian grafitowy	0,2	0,031
łnk mineralny cienkowarstwowy	0,005	1,0
opór przelimitowania po str.zew.	-	-
U	0,55	-


2.B: płyta fundamentowa	m	λ
drewno	0,015	R-0,17
wytwórka betonowa	0,07	-
EPS 80 termoorganika	0,1	0,038
żelbet	0,3	-
XPS	0,15	-
plasek/pospółka	0,50	-
opór przelimitowania po str. wew.	-	-
U	0,685	R-0,00

2.B': płyta fundamentowa garaż	m	λ
ceramika	0,02	R-0,17
wytwórka betonowa	0,1	-
EPS 80 termoorganika	0,1	0,038
żelbet	0,3	-
XPS	0,15	-
plasek/pospółka	0,50	-
opór przelimitowania po str. wew.	-	-
U	0,685	R-0,00

3.C: Stropodach	m	λ
opór przelimitowania po wew. str.	-	-
płyta GK	0,012	0,25
OSB 3	0,022	0,13
izolacja termiczna	0,3	0,031
krótkie 10x20 rozstaw 90cm	0,2	0,16
dachówka	0,03	-
opór przelimitowania po str.zew.	-	-
U	0,33	-

4.C: Stroplach	m	λ
opór przelimitowania po wew. str.	-	-
łnk gipsowy/płyta GK	0,012	0,25
OSB 3	0,022	0,13
izolacja termiczna	0,4	0,031
łka 10x20 + legar 8x20	0,4	0,16
OSB 3	0,02	0,13
opór przelimitowania po str.zew.	0,16	-
U	0,33	-

5.B: strop międzykondygnacyjny	m	λ
opór przelimitowania po wew. str.	-	-
drewno	0,015	0,16
wytwórka betonowa	0,07	1,7
styropian akustyczny EPS 80	0,05	0,038
strop żelbetowy	0,15	1,7
łnk gipsowy	0,01	0,25
opór przelimitowania po str. wew.	-	-
U	0,29	-

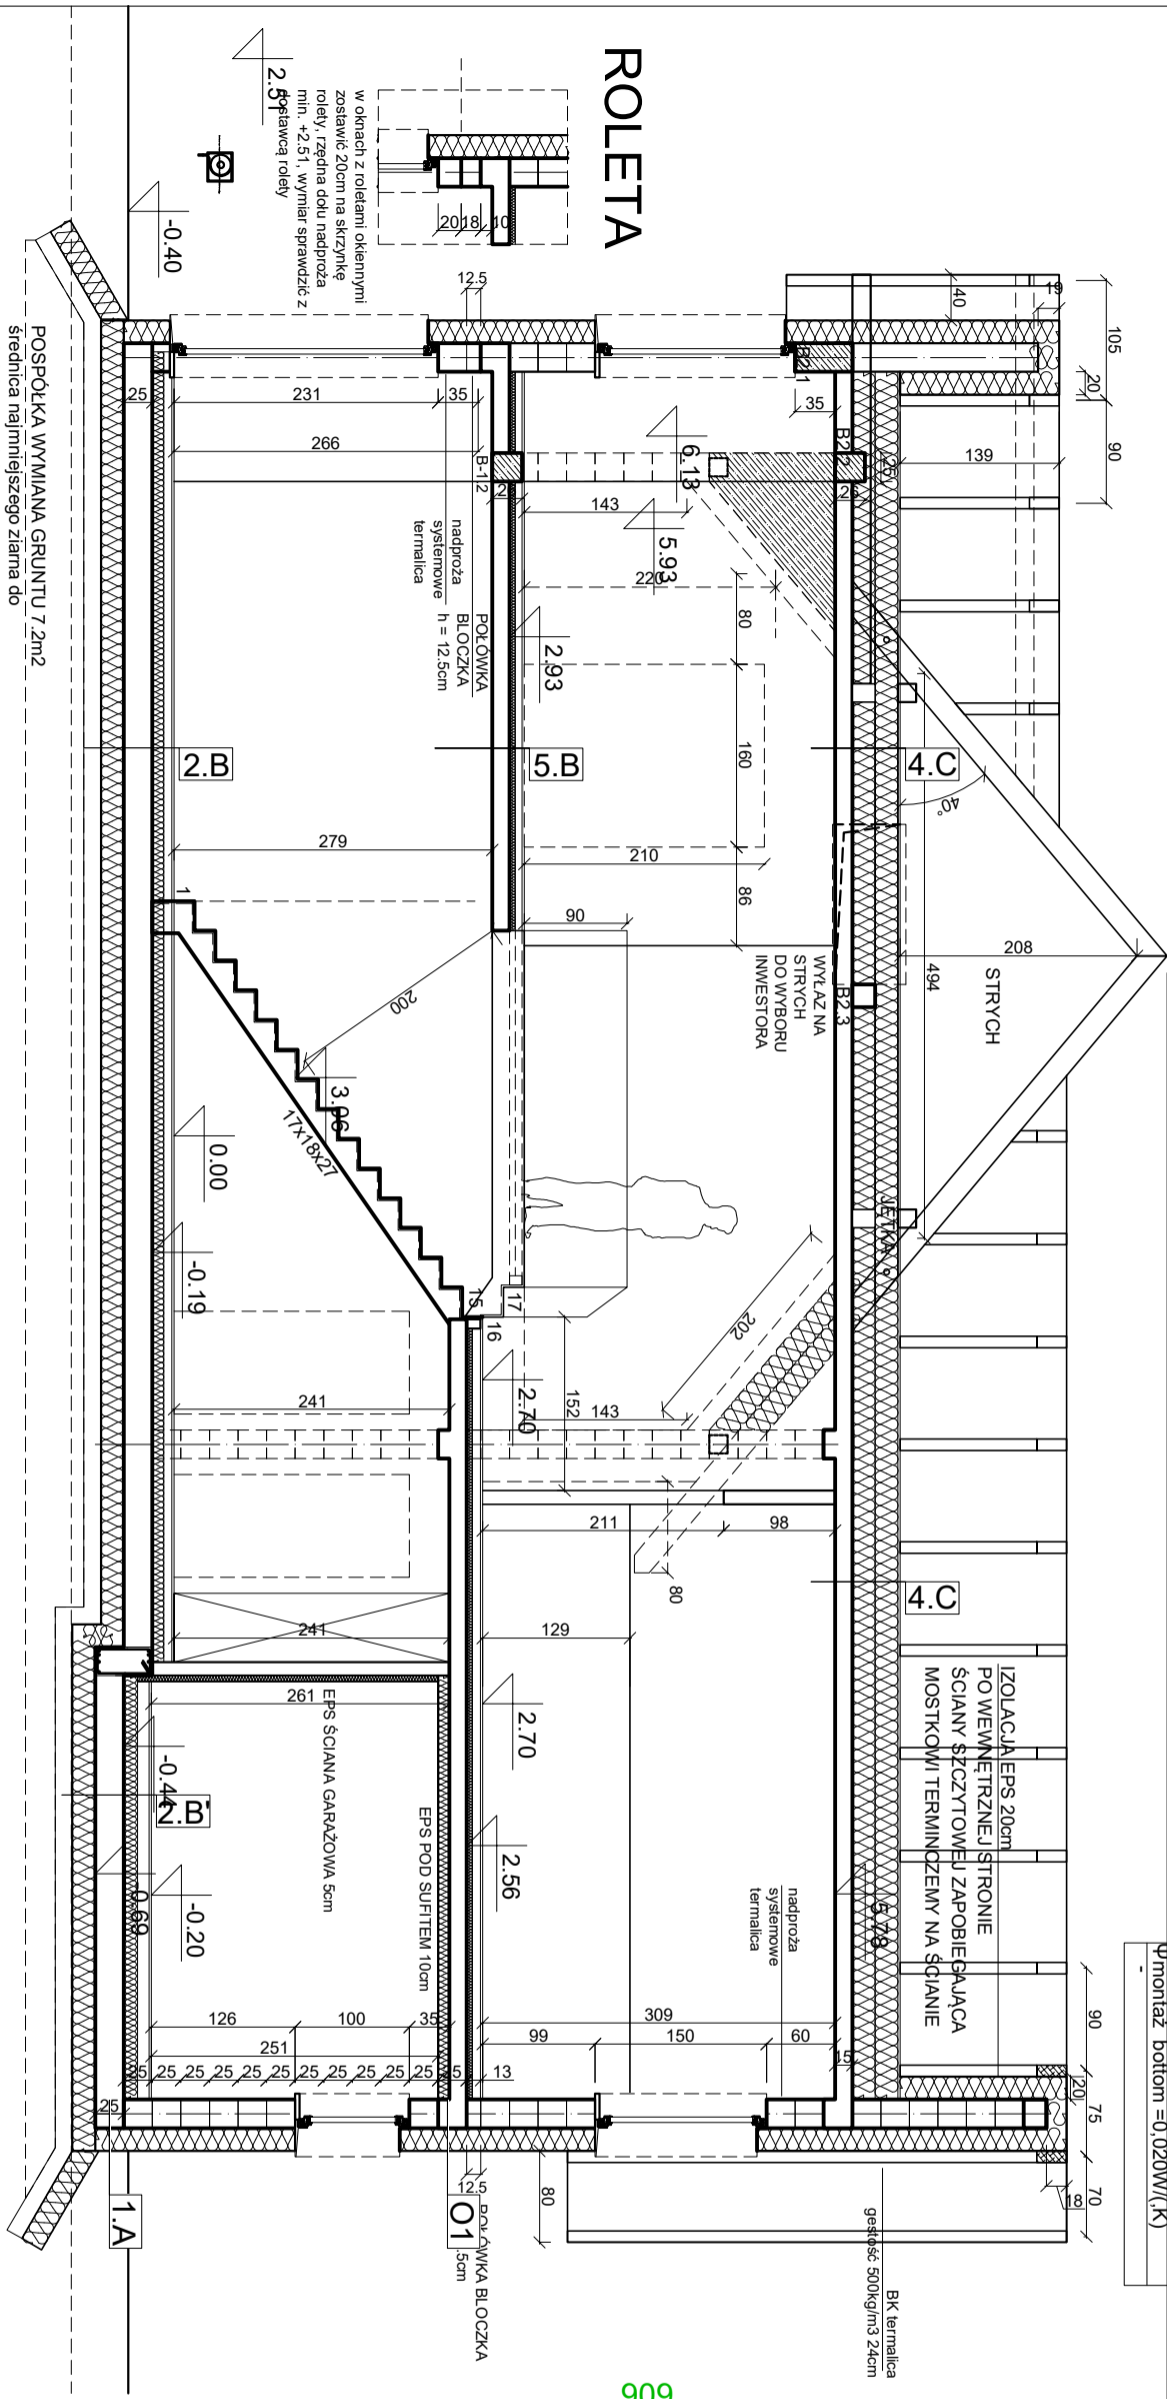

ROLETA

w oknach z roletami okennymi zostawie 20cm na skrzyńkę rolety, rzędna dołu nadproża min. +2,51, wymiar sprawdzić z 2.51stawiając rolety

POSPÓŁKA WYMIANA GRUNTU 7.2m²
średnica najmniejszego ziarna do największego 1:4

Uwaga! Prace ziemne wykonywać w okresie suchym- lato. W przypadku wystąpienia wody na poziomie jak w geotechnice odczekać z zagęszczeniem na okres suchy i pospółkę zamienić na kruszywo łamane.

POWIERZCHNIA ZABUDOWY:
POWIERZCHNIA CAŁKOWITA:
POWIERZCHNIA UŻYTKOWA:
PARTER:
PODDASZE:

156.22m²
312.44m²
230.99m²
124.64m²
106.35m²

ekoTypowy #36 podstawa
RYSUNEK POGŁADOWY JEST WŁASNOŚCIĄ
DOMY PASYWNE EKOTYPOWE.PL SP. Z O.O.
typowe.projekty@gmail.com tel. 517 301 336