

ZESTAWIENIE POW. UŻYTKOWEJ  
WG. NORMY PN-ISO 9836:1997 i  
wyliczonych Rozporządzenia w sprawie  
szczegółowego zakresu i formy projektu  
budowlanego & 11.2. 2)


PARTER	
1 HOLL	3,94
2 SZATNIA	6,13
3 KOTŁOWNIA	3,25
4 ŁAZIENKA	6,51
5 HOLL	5,43
6 POKÓJ	13,88
7 POKÓJ	10,68
8 KUCHNIA	10,50
9 SALON	25,89
SUMA:	89,21m <sup>2</sup>

PODDASZE	
1 HOLL	9,13
2 POKÓJ	10,77
3 POKÓJ	10,77
4 ŁAZIENKA	6,61
5 POKÓJ	11,41
6 KUCHNIA	8,03
7 POKÓJ	22,57
SUMA:	79,29 m <sup>2</sup>

ŁĄCZNA POW. UŻYTKOWA  
168,5m<sup>2</sup>

POW. UŻYTKOWA DO PHPP  
169,27m<sup>2</sup>

uwzględniona pow. przy  
oknach i drzwiach  
głębsze niż 0,13m

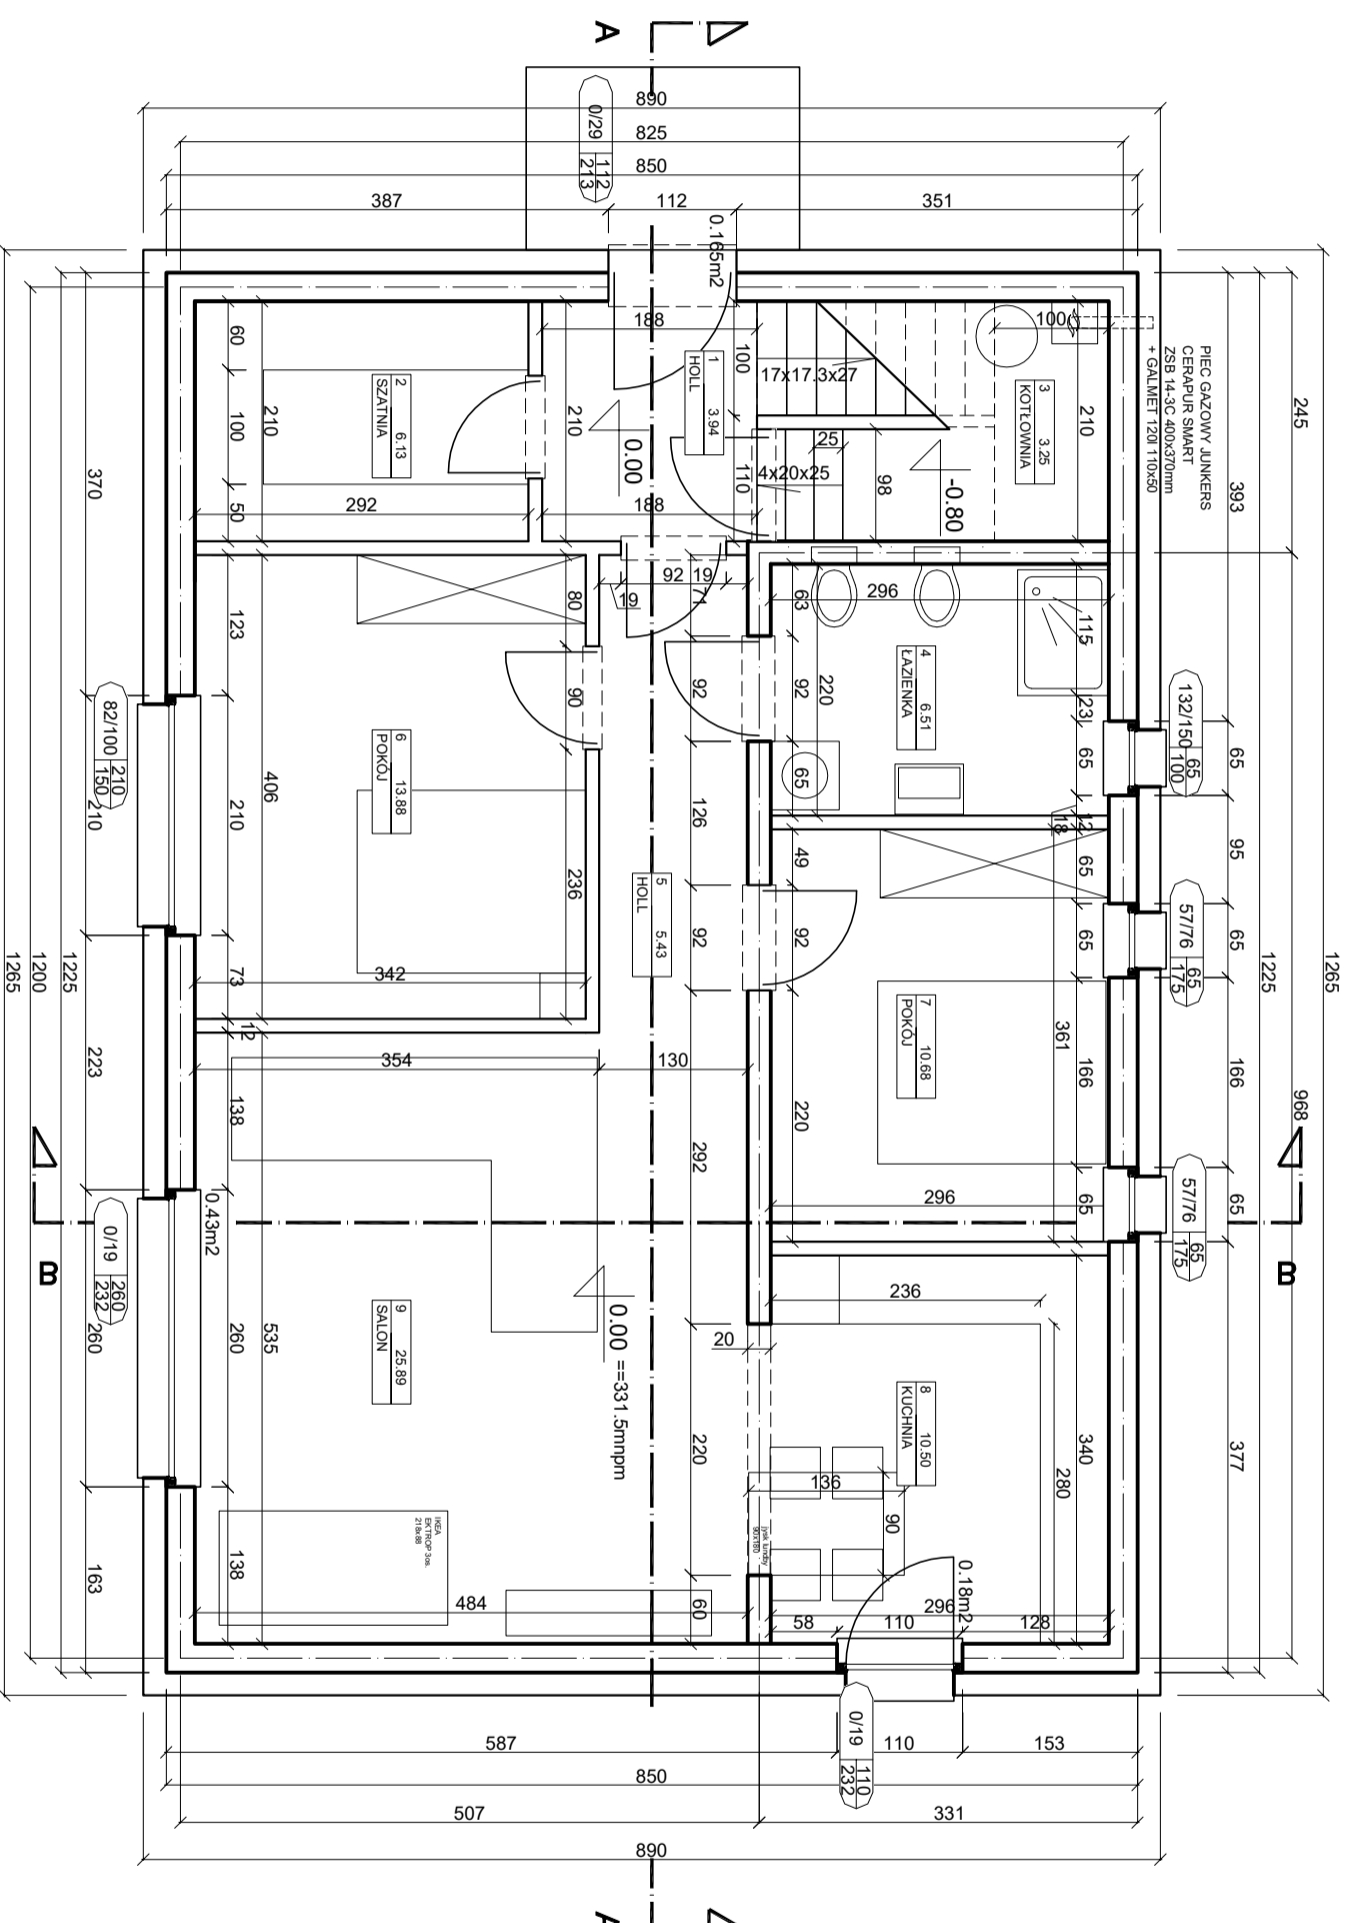


UWAGA! WYMIARY PODANE NA RYSUNKU OPISUJĄ ROZMIAR  
OTWORÓW OKIENNYCH W ŚWIETLE MURU.

W PRZYPADKU OKIEN DO PODŁOGI OPISUJĄ DO  
POZIOMU STROPU/PLITY FUNDAMENTOWEJ.

DRZWI WEJŚCIOWE OPISANY WYMIAR OTWORU W ŚWIETLE.

DRZWI ZEWNĘTRZNE I WEWNĘTRZNE ORAZ BRAMA GARAŻOWA  
NIE SĄ PRODUKOWANE NA WYMIAR! DOPASOWAĆ OTWÓR  
DO KONKRETNIEGO MODELU DRZWI.

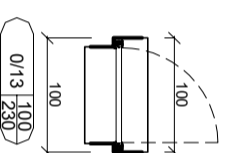

0/13  
wysokość parapetu  
mierzona od wykończonej  
podłogi i od stanu surowego  
płyta lub strop  
100 szerokość  
300 wysokość

POWIERZCHNIA ZABUDOWY:	112,58m <sup>2</sup>
POWIERZCHNIA CAŁKOWITA:	331,6m <sup>2</sup>
POWIERZCHNIA UŻYTKOWA:	165,8m <sup>2</sup>
PARTER:	89,21m <sup>2</sup>
PODDASZE:	79,29m <sup>2</sup>

**@kotypowy#37** **podstawa**  
RYSUNEK POGLĄDOWY JEST WŁASNOŚCIĄ  
DOMY PASYWNE EKOTYPOWE.PL SP. Z O.O.  
typowe.projekty@gmail.com tel. 517 301 336

