

ZESTAWIENIE POW. UŻYTKOWEJ
WG. NORMY PN-ISO 9836:1997 i
wyliczonych Rozporządzenia w sprawie
szczegółowego zakresu i formy projektu
budowlanego & 11.2.2)


PARTER	
1 HOLL	3,94
2 SZATYNNIA	6,13
3 KOTŁOWNIA	3,25
4 ŁAZIENKA	6,51
5 HOLL	5,43
6 POKÓJ	13,88
7 POKÓJ	10,68
8 KUCHNIA	10,50
9 SALON	25,89
SUMA:	89,21m ²

PODDASZE	
1 HOLL	9,13
2 POKÓJ	10,77
3 POKÓJ	10,77
4 ŁAZIENKA	6,61
5 POKÓJ	11,41
6 KUCHNIA	8,03
7 POKÓJ	22,57
SUMA:	79,29 m ²

ŁĄCZNA POW. UŻYTKOWA
168,5m²

POW. UŻYTKOWA DO PHPP
169,27m²

uwzględniona pow. przy
oknach i drzwiach
głębsze niż 0,13m


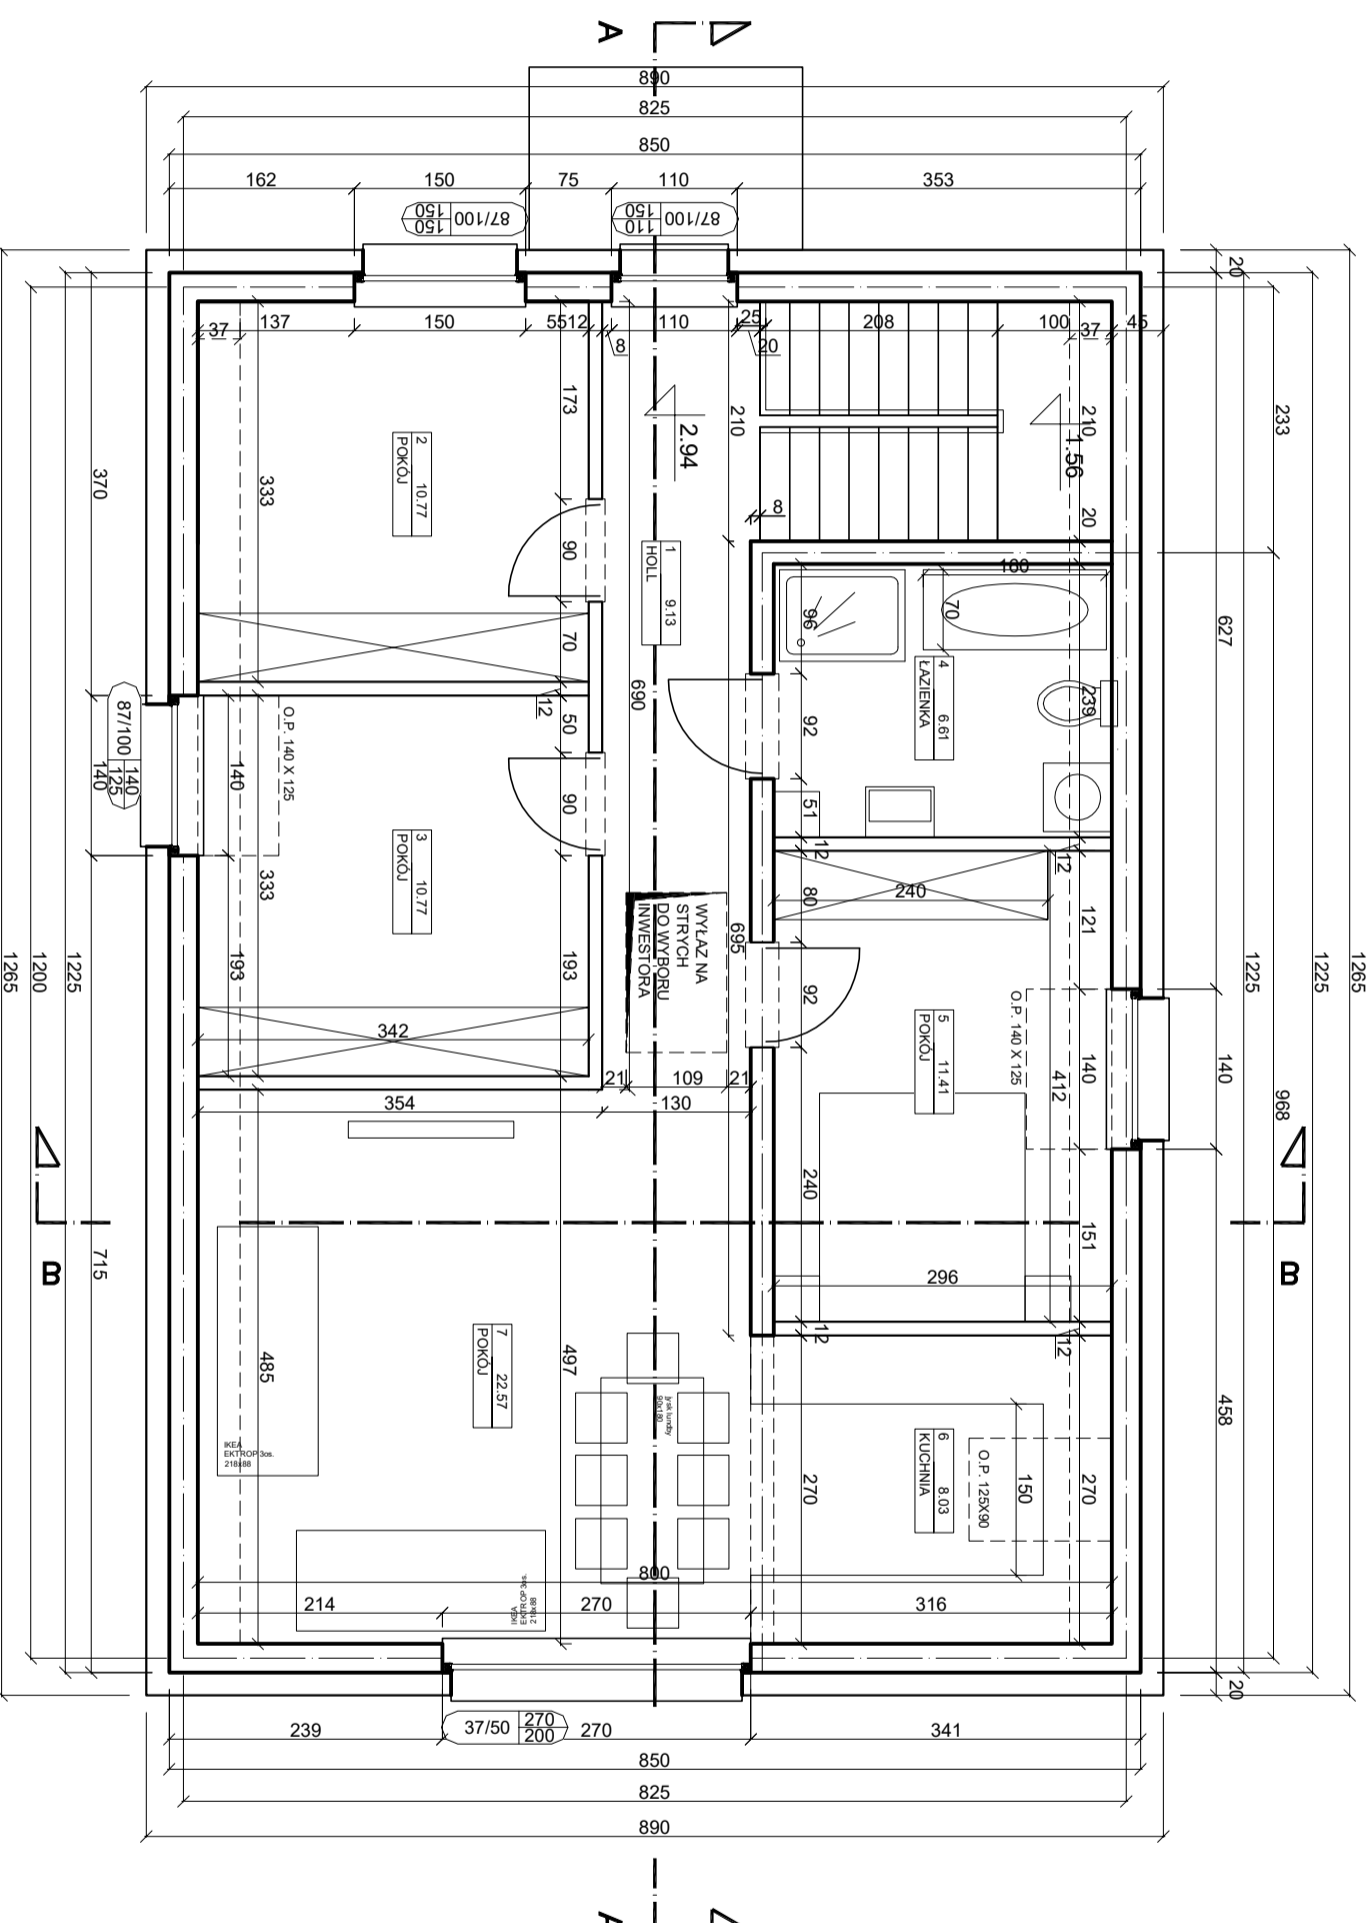


UWAGA! WYMIARY PODANE NA RYSUNKU OPISUJĄ ROZMIAR
OTWORÓW OKIENNYCH W ŚWIETLE MURU.

W PRZYPADKU OKIEN DO PODLOGI OPISUJĄ DO
POZIOMU STROPU/PLITY FUNDAMENTOWEJ.

DRZWI WEJŚCIOWE OPISANY WYMIAR OTWORU W ŚWIETLE.

DRZWI ZEWNĘTRZNE I WEWNĘTRZNE ORAZ BRAMA GARAŻOWA
NIE SĄ PRODUKOWANE NA WYMIAR! DOPASOWAĆ OTWÓR
DO KONKRETNIEGO MODELU DRZWI.

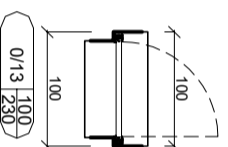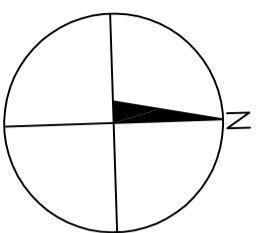

0/13
wysokość parapetu
mierzona od wykończonej
podłogi i od szalun surowego
płyta lub strop
100 szerokość
300 wysokość

POWIERZCHNIA ZABUDOWY:	112,58m ²
POWIERZCHNIA CAŁKOWITA:	331,6m ²
POWIERZCHNIA UŻYTKOWA:	165,8m ²
PARTER:	89,21m ²
PODDASZE:	79,29m ²

ekotypowy#37 **podstawa**
RYSUNEK POGŁADOWY JEST WŁASNOŚCIĄ
DOMY PASYWNE EKOTYPOWE.PL SP. Z O.O.
typowe.projekty@gmail.com tel. 517 301 336