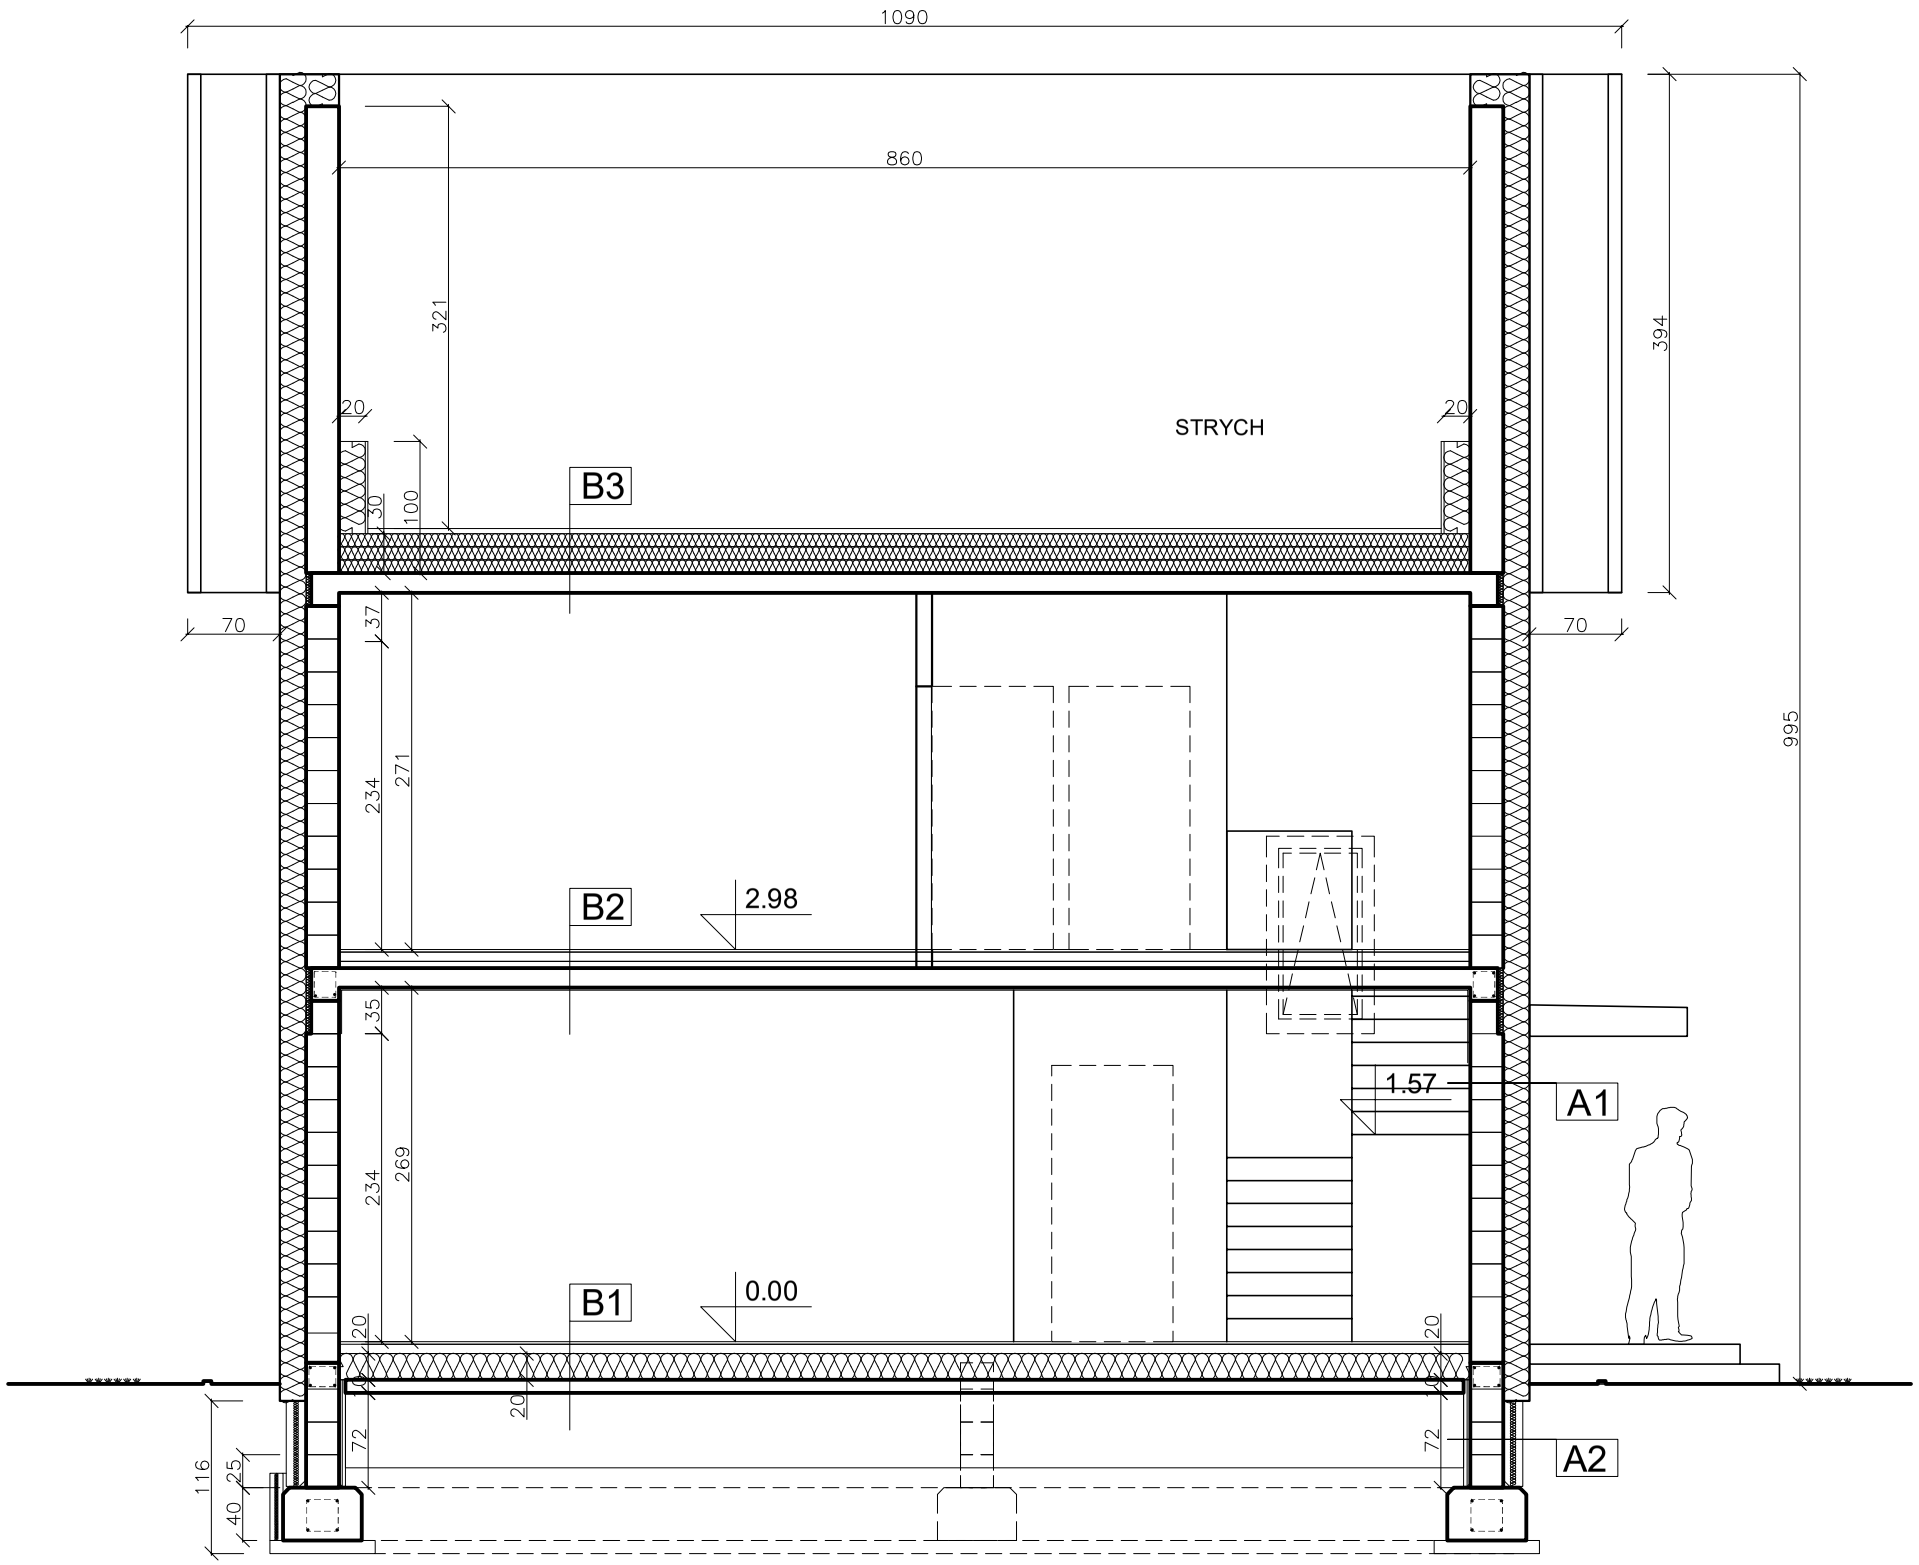

A1 ŚCIANA ZEWNĘTRZNA	m
TYNK GIPSOWY	0.01
BK GĘSTOŚĆ 500kg/m3	0.25
STYROPIAN 0.033	0.2
TYNK MINERALNY	0.005
-	-
-	-
-	-
ŁĄCZNIE	0.465

A2 ŚCIANA FUNDAMENTOWA	m
XPS	0.05
PUSTAK SZALUNKOWY	0.25
XPS	0.15
-	-
-	-
-	-
-	-
ŁĄCZNIE	0.45

B1 PODŁOGA NA GRUNCIE	m
CERAMIKA	0.02
WYLEWKA BETONOWA	0.07
STYROPIAN	0.2
BETON PODKŁADOWY	0.1
POSPÓŁKA ZAGĘSZCZONA	~0.9
-	-
-	-
ŁĄCZNIE	0.69

B3 STROP NAD PIĘTREM	m
TYNK GIPSOWY	0.02
STROP ŻELBETOWY	0.15
FOLIA PAROIZOLACYJNA	-
2X10cm EPS 100	0.2
WYLEWKA BETONOWA	0.07
WARSTWA WYKOŃCZENIOWA	0.02
	-
ŁĄCZNIE	0.44

B2 STROP NAD PARTEREM	m
CERAMIKA	0.02
WYLEWKA	0.07
IZOLACJA AKUSTYCZNA	0.05
STROP ŻELBETOWY	0.15
TYNK	-
	-
ŁĄCZNIE	0.28

POWIERZCHNIA ZABUDOWY:	90.25m2
POWIERZCHNIA CAŁKOWITA:	180.5m2
POWIERZCHNIA UŻYTKOWA:	136.86m2
PARTER:	69.81m2
PIĘTRO:	67.05m2

ekoTypowy#58 podstawa

RYSUNEK POGLĄDOWY JEST WŁASNOŚCIĄ
DOMY PASYWNE EKOTYPOWE.PL SP. Z O.O.
typowe.projekty@gmail.com tel. 517 301 336