



ZESTAWIENIE POW. UŻYTKOWEJ
WG. NORMY PN-ISO 9836:1997 i
wytycznych Rozporządzenia w sprawie
szczegółowego zakresu i formy projektu
budowlanego &11.2.2)

PARTER	
1 HOLL	7.80
2 POM. GOSP.	5.53
3 ŁAZIENKA	4.19
4 KUCHNIA	11.13
5 POKÓJ	20.21
6 POKÓJ	8.34
SUMA:	57.2m²

PIĘTRO	
1 HOLL	3.83
2 POKÓJ	8.73 / 10.21
3 POKÓJ	6.82 / 7.96
4 ŁAZIENKA	3.86 / 5.12
5 POKÓJ	12.40 / 14.72
6 POKÓJ	13.74 / 16.06
SUMA:	49.38 / 57.9m²
ŁĄCZNA POW. UŻYTKOWA	106.58m²

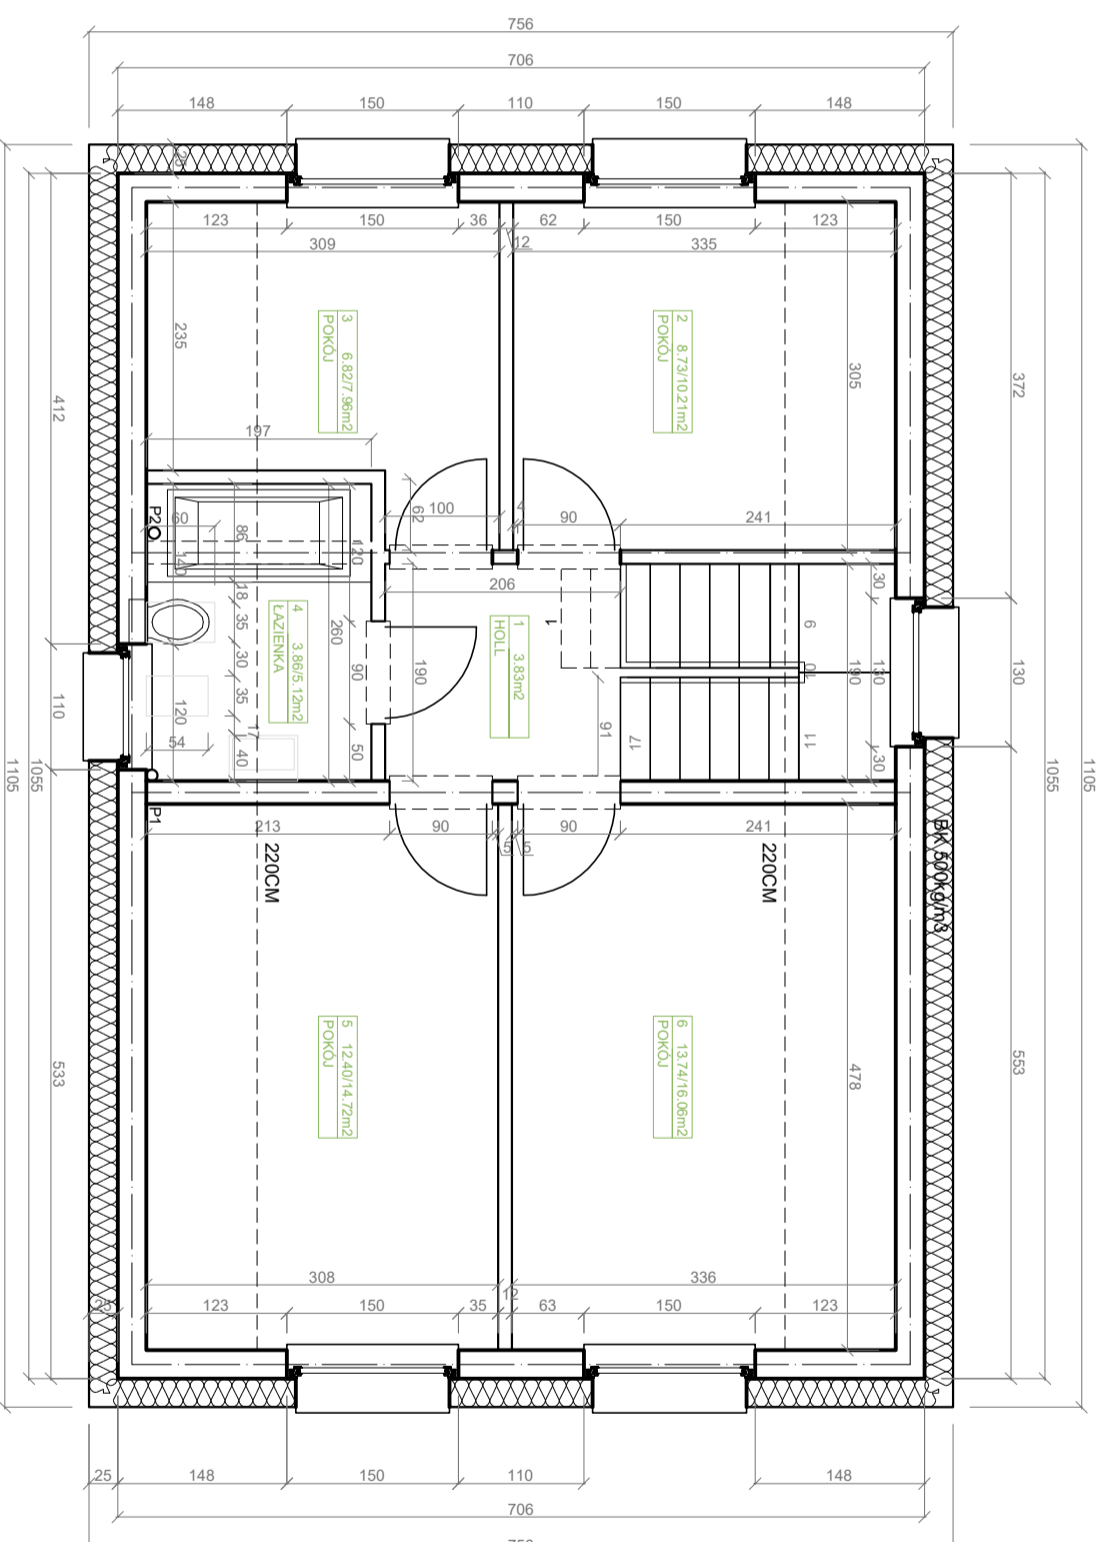

UWAGA! WYMIARY PODANE NA RYSUNKU OPISUJĄ ROZMIAR
OTWORÓW OKIENNYCH W ŚWIETLE MURU.
W PRZYPADKU OKIEN DO PODLOGI OPISUJĄ DO
POZIOMU STROPU/PŁYTY FUNDAMENTOWEJ.
DRZWI WEJŚCIOWE OPISANY WYMIAR OTWORU W ŚWIETLE.
DRZWI ZEWNĘTRZNE I WEWNĘTRZNE ORAZ BRAMA GARAŻOWA
NIE SĄ PRODUKOWANE NA WYMIAR! DOPASOWAĆ OTWÓR
DO KONKRETNIEGO MODELU DRZWI.

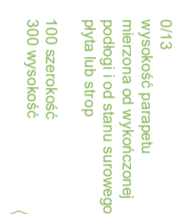

POWIERZCHNIA ZABUDOWY: 83.53m²
POWIERZCHNIA CAŁKOWITA: 167.06m²
POWIERZCHNIA UŻYTKOWA: 106.58m²
PARTER: 57.2m²
PIĘTRO: 49.38m²

ekoTypowy #62 podstawa
RYSUNEK POGŁĄDOWY JEST WŁASNOŚCIĄ
DOMY PASYWNE EKOTYPOWE.PL SP. Z O.O.
typowe.projekty@gmail.com tel. 517 301 336