


A1 ŚCIANA ZEWNĘTRZNA	m
TYNK GIPSOWY	0,015
BK GESTOŚĆ 500kg/m3	0,24
STYROPIAN 0,036	0,18
WARSTWA ZBRZOJONA SIATKA	0,005
TYNK SILIKONOWY JASNY	-
-	-
ŁĄCZNIE	0,47

B1 PODŁOGA NA GRUNCIE	m
CERAMIKA	0,02
WYLEWKA BETONOWA	0,07
STYROPIAN EPS 200	0,1
PLYTA ŻELBETOWA	0,25
XPS	0,2
BETON PODKLADOWY	0,15
-	-
ŁĄCZNIE	-

B3 STROP NAD PIĘTREM	m
TYNK GIPSOWY	0,02
STROP ŻELBETOWY	0,15
FOLIA PAROIZOLACYJNA	-
2X20cm EPS 100	0,4
OSB 22mm	0,22
-	-
ŁĄCZNIE	0,64

B2 STROP NAD PARTEREM	m
CERAMIKA	0,02
WYLEWKA	0,07
IZOLACJA AKUSTYCZNA	0,05
STROP ŻELBETOWY	0,15
TYNK	-
-	-
ŁĄCZNIE	0,28

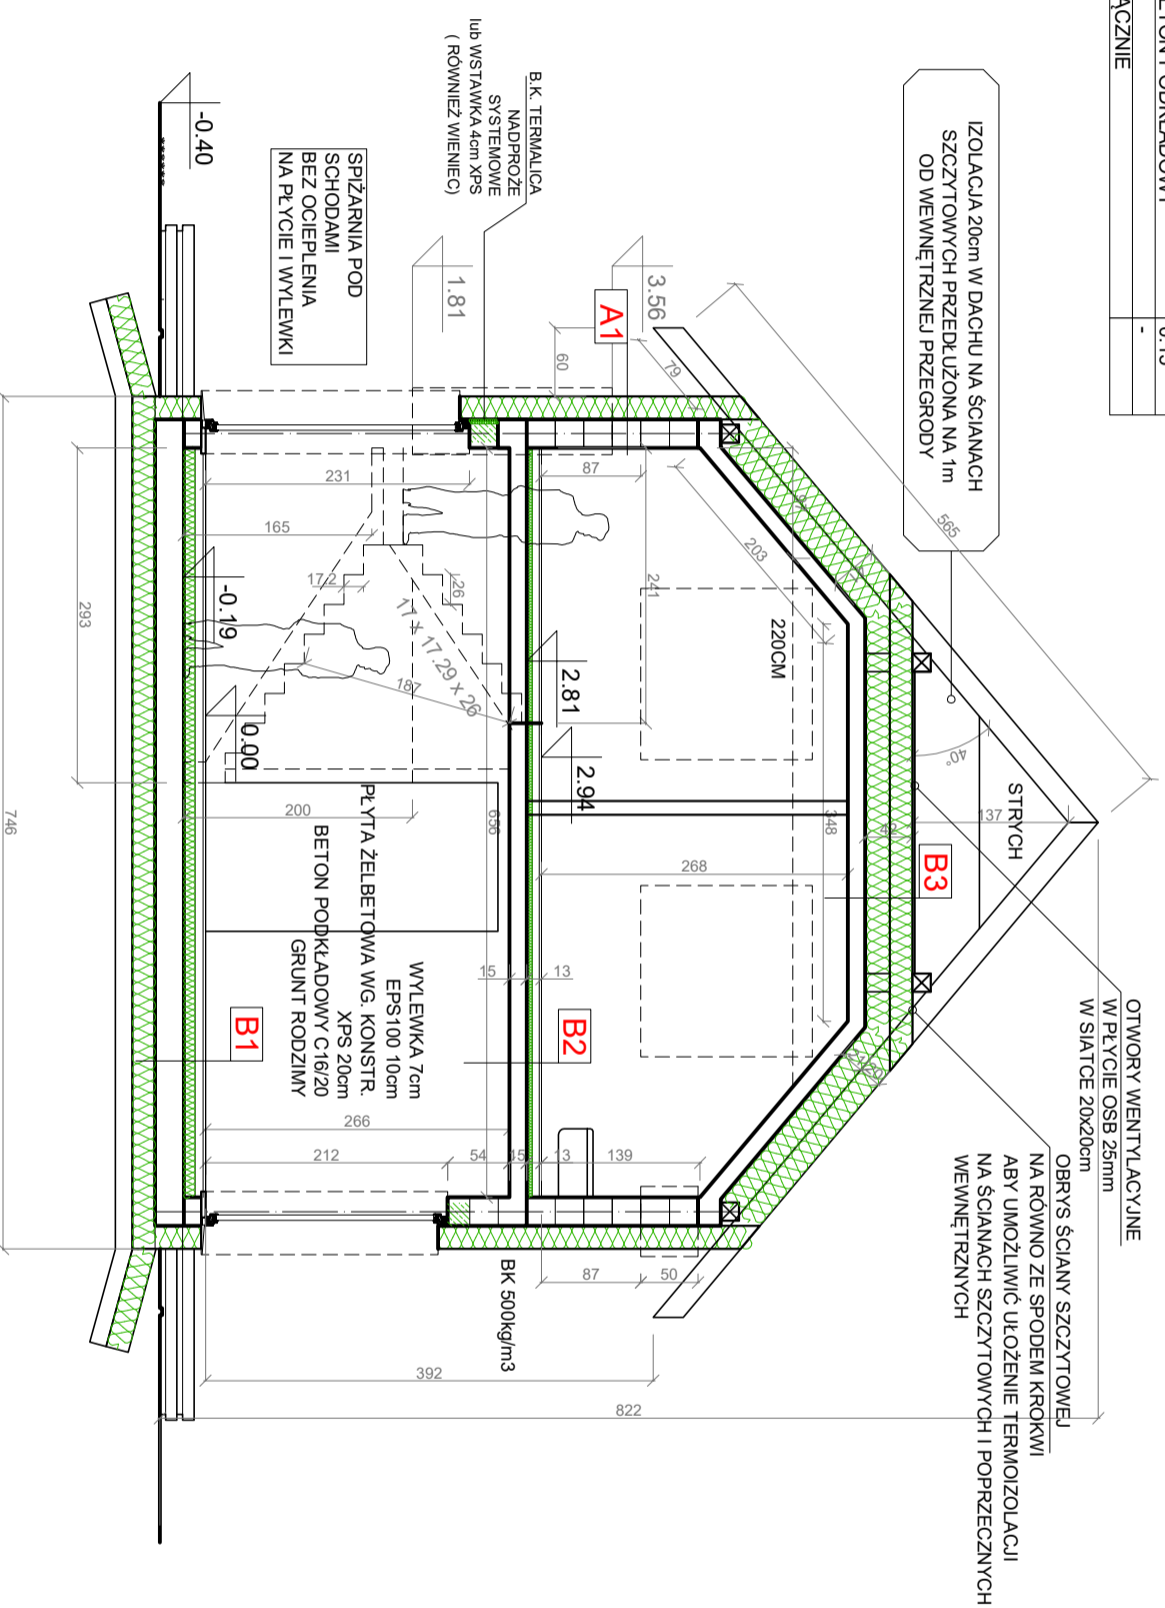

POWIERZCHNIA ZABUDOWY:  
POWIERZCHNIA CAŁKOWITA:  
POWIERZCHNIA UŻYTKOWA:  
PARTER:  
PIĘTRO:

83,53m<sup>2</sup>  
167,06m<sup>2</sup>  
106,58m<sup>2</sup>  
57,2m<sup>2</sup>  
49,38m<sup>2</sup>

**eko**typowy #62 podstawa  
RYSUNEK POGLĄDOWY JEST WŁASNOŚCIĄ  
DOMY PASYWNE EKOTYPOWE.PL SP. Z O.O.  
typowe.projekty@gmail.com tel. 517 301 336