

ZESTAWIENIE POW. UŻYTKOWEJ
WG. NORMY PN-ISO 9836:1997 i
wytycznych Rozporządzenia
w sprawie szczegółowego zakresu
i formy projektu budowlanego
&11.2, 2)

PARTER

| | |
|-------------|-------|
| 1 HOLL | 6.60 |
| 2 KOTŁOWNIA | 4.84 |
| 3 ŁAZIENKA | 3.27 |
| 4 POKÓJ | 12.57 |
| 5 POKÓJ | 29.28 |
| 6 KUCHNIA | 10.02 |

| | |
|----------------|---------------------|
| SUMA: | 66.58m ² |
| + 7 POM. GOSP. | 14.95 |
| + 8 GARAŻ | 39.0 |

PIĘTRO


| | |
|-------------|-------|
| 1 HOLL | 4.71 |
| 2 ŁAZIENKA | 7.53 |
| 3 POKÓJ | 15.99 |
| 4 POKÓJ | 14.34 |
| 5 POKÓJ | 14.29 |
| 6 ŁAZIENKA | 4.26 |
| 7 GARDEROBA | 2.46 |
| 8 PRALNIA | 2.27 |

| | |
|-------|----------------------|
| SUMA: | 65.58 m ² |
|-------|----------------------|

ŁĄCZNA POW. UŻYTKOWA
132,43m²
+53.95m²

POW. UŻYTKOWA DO PHPP
133,55m²

+ 1.12m² uwzględniona pow. przy
oknach i drzwiach
głębsze niż 0,13m

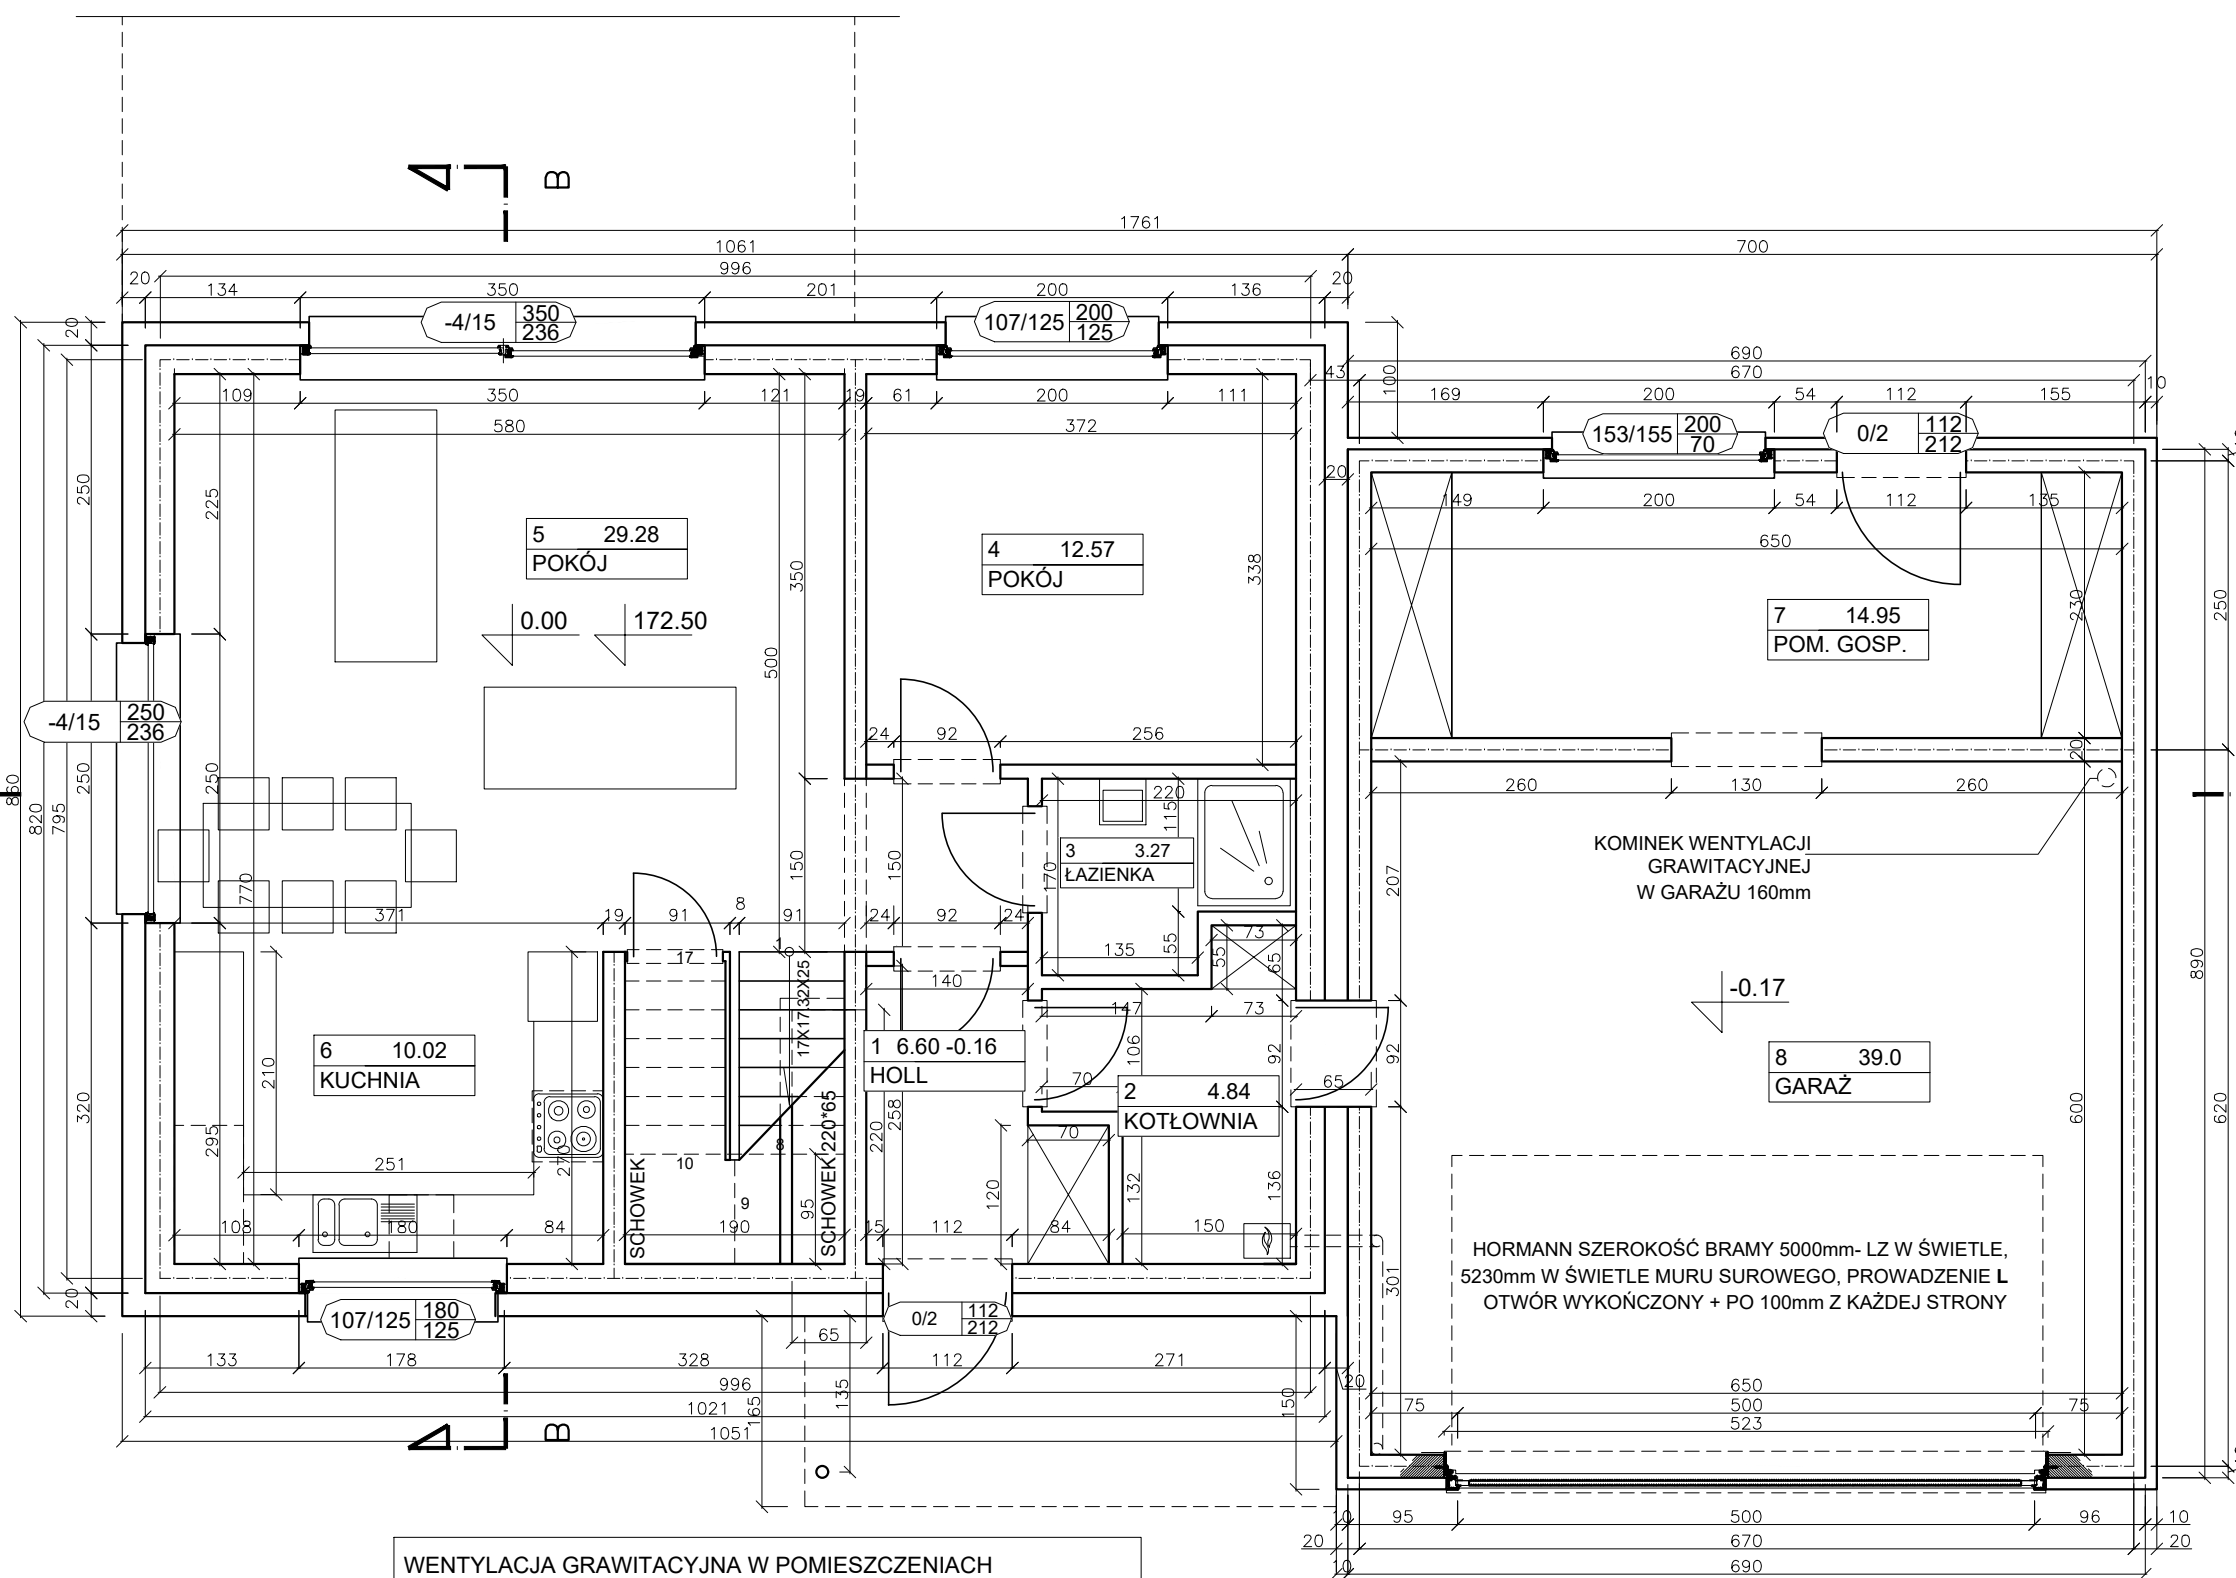


WENTYLACJA GRAWITACYJNA W POMIĘCZENIACH
MIESZKALNYCH POKAZANA JAKO ALTERNATYWNA
W PRZYPADEKU NIE REALIZOWANIA WENTYLACJI MECHANICZNEJ

UWAGA! WYMIARY PODANE NA RYSUNKU OPISUJĄ ROZMIAR
OTWORÓW OKIENNYCH W ŚWIETLE MURU.

W PRZYPADKU OKIEN DO PODŁOGI OPISUJĄ DO
POZIOMU STROPU/PŁYTY FUNDAMENTOWEJ.

DRZWI WEJŚCIOWE OPISANY WYMIAR OTWORU W ŚWIETLE.

DRZWI ZEWNĘTRZNE I WEWNĘTRZNE ORAZ BRAMA GARAŻOWA
NIE SĄ PRODUKOWANE NA WYMIAR! DOPASOWAĆ OTWÓR
DO KONKRETNEGO MODELU DRZWI!!!!!!!!!!!!

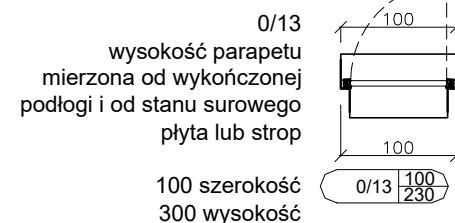

| | |
|-------------------------|----------------------|
| POWIERZCHNIA ZABUDOWY: | 155.00m ² |
| POWIERZCHNIA CAŁKOWITA: | 246.22m ² |
| POWIERZCHNIA UŻYTKOWA: | 187.14m ² |
| PARTER: | 66.58m ² |
| PIĘTRO: | 65.58m ² |

ekoTypowy #31a podstawa
RYSUNEK POGLĄDOWY JEST WŁASNOŚCIĄ
DOMY PASYWNE EKOTYPOWE.PL SP. Z O.O.
typowe.projekty@gmail.com tel. 517 301 336