

ZESTAWIENIE POW. UŻYTKOWEJ
WG. NORMY PN-ISO 9836:1997 i
wytycznych Rozporządzenia
w sprawie szczegółowego zakresu
i formy projektu budowlanego
&11.2, 2)

PARTER

1 HOLL	6.60
2 KOTŁOWNIA	4.84
3 ŁAZIENKA	3.27
4 POKÓJ	12.57
5 POKÓJ	29.28
6 KUCHNIA	10.02

SUMA:	66.58m ²
+ 7 POM. GOSP.	14.95
+ 8 GARAŻ	39.0

PIĘTRO


1 HOLL	4.71
2 ŁAZIENKA	7.53
3 POKÓJ	15.99
4 POKÓJ	14.34
5 POKÓJ	14.29
6 ŁAZIENKA	4.26
7 GARDEROBA	2.46
8 PRALNIA	2.27

SUMA:	65.58 m ²
-------	----------------------

ŁĄCZNA POW. UŻYTKOWA
132,43m²
+53,95m²

POW. UŻYTKOWA DO PHPP
133.55m²

+ 1.12m² uwzględniona pow. przy
oknach i drzwiach
głębsze niż 0,13m

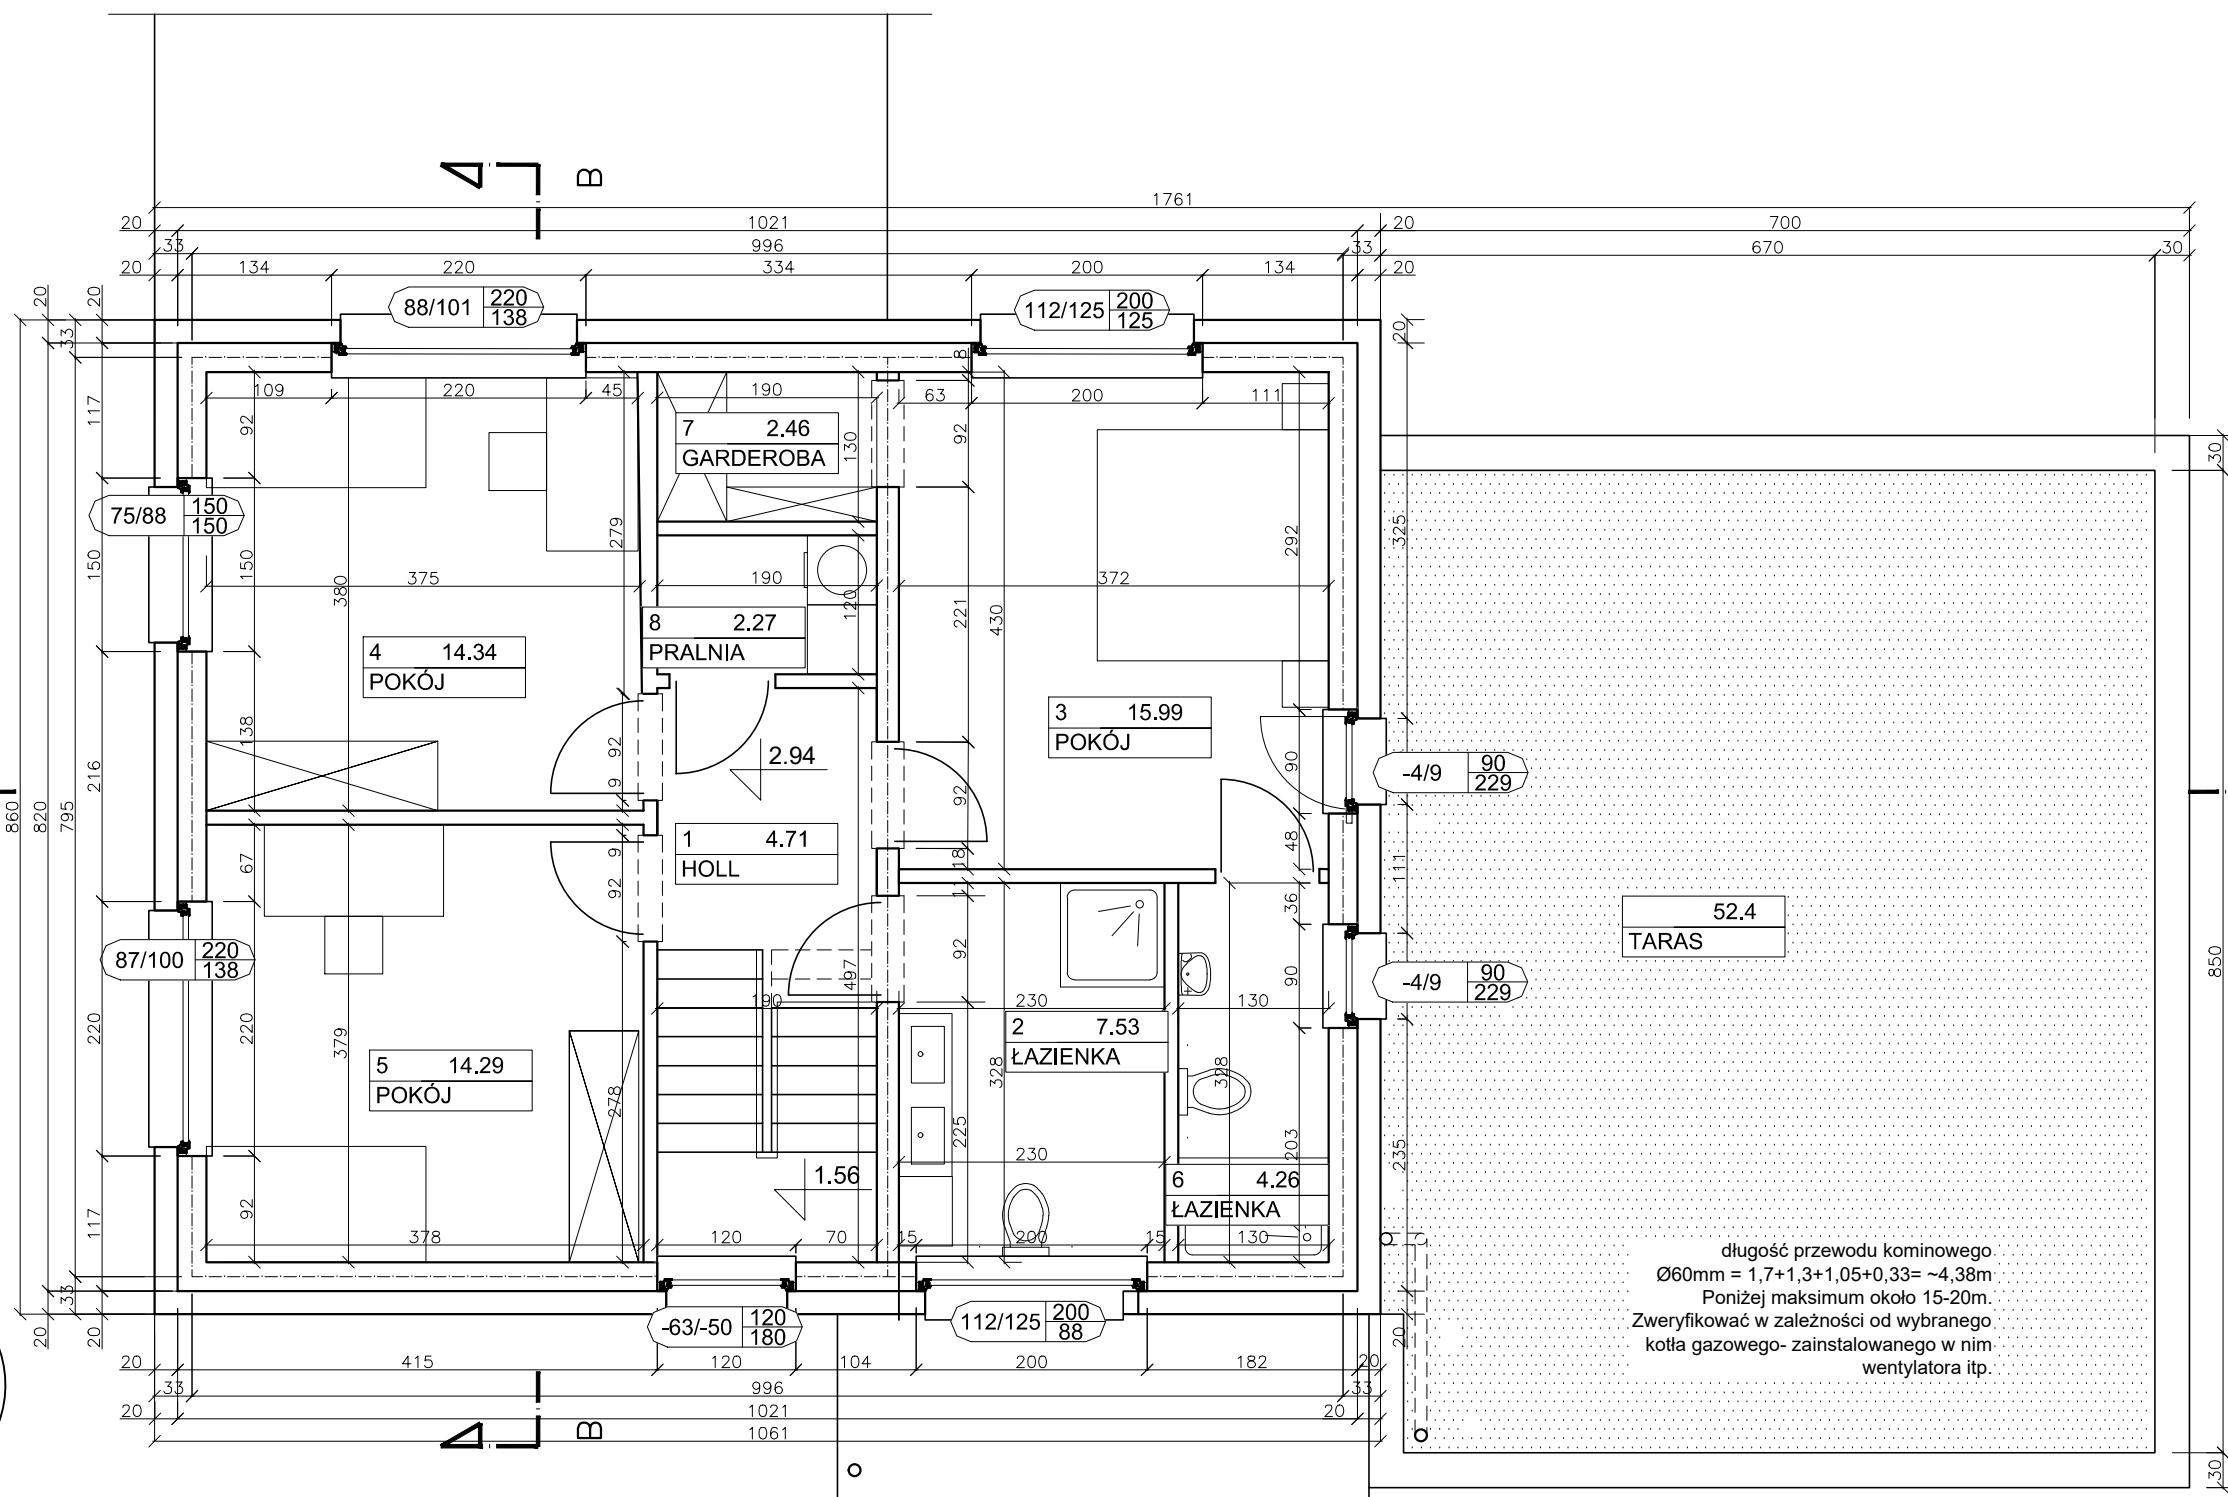


długość przewodu kominowego
Ø60mm = 1,7+1,3+1,05+0,33= ~4,38m
Poniżej maksimum około 15-20m.
Zweryfikować w zależności od wybranego
kotła gazowego- zainstalowanego w nim
wentylatora itp.

UWAGA! WYMIARY PODANE NA RYSUNKU OPISUJĄ ROZMIAR
OTWORÓW OKIENNYCH W ŚWIETLE MURU.

W PRZYPADKU OKIEN DO PODŁOGI OPISUJĄ DO
POZIOMU STROPU/PŁYTY FUNDAMENTOWEJ.

DRZWI WEJŚCIOWE OPISANY WYMIAR OTWORU W ŚWIETLE.

DRZWI ZEWNĘTRZNE I WEWNĘTRZNE ORAZ BRAMA GARAŻOWA
NIE SĄ PRODUKOWANE NA WYMIAR! DOPASOWAĆ OTWÓR
DO KONKRETNIEGO MODELU DRZWI.

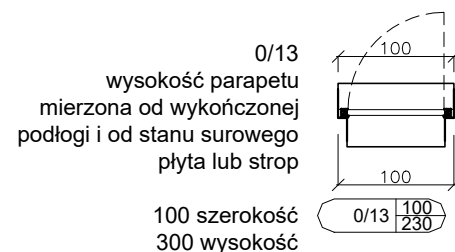

POWIERZCHNIA ZABUDOWY:	155.00m ²
POWIERZCHNIA CAŁKOWITA:	246.22m ²
POWIERZCHNIA UŻYTKOWA:	187.14m ²
PARTER:	66.58m ²
PIĘTRO:	65.58m ²

ekoTypowy #31a podstawa

RYSUNEK POGLĄDOWY JEST WŁASNOŚCIĄ
DOMY PASYWNE EKOTYPOWE.PL SP. Z O.O.
typowe.projekty@gmail.com tel. 517 301 336