


|                         |       |
|-------------------------|-------|
| A1 ŚCIANA ZEWNĘTRZNA    | m     |
| TYNK GIPSOWY            | 0.01  |
| PERLIT GĘSTOŚĆ 390kg/m3 | 0.50  |
|                         |       |
| TYNK MINERALNY          | 0.005 |
| -                       | -     |
| -                       | -     |
| -                       | -     |
| ŁĄCZNIE                 | 0.50  |

|                       |      |
|-----------------------|------|
| B1 PŁYTA FUNDAMENTOWA | m    |
| CERAMIKA              | 0.02 |
| WYLEWKA BETONOWA      | 0.07 |
| STYROPIAN EPS 200     | 0.1  |
| PŁYTA FUNDAMENTOWA    | 0.25 |
| XPS                   | 0.2  |
| BETON PODKŁADOWY      | 0.15 |
| GRUNT RODZIMY         | -    |
| ŁĄCZNIE               | 0.79 |

|                     |       |
|---------------------|-------|
| A3 ŚCIANA SZCZYTOWA | m     |
| TYNK GIPSOWY        | 0.01  |
| STYROPIAN           | 0.25  |
| BK GĘSTOŚĆ 400kg/m3 | 0.25  |
| STYROPIAN           | 0.2   |
| TYNK MINERALNY      | 0.005 |
| -                   | -     |
| -                   | -     |
| ŁĄCZNIE             | 0.7   |

|                        |      |
|------------------------|------|
| B2 STROP NAD PARTEREM  | m    |
| TYNK GIPSOWY           | 0.02 |
| STROP DREWNIANY        | 0.15 |
| FOLIA PAROIZOLACYJNA   | -    |
| 2X20cm WEŁNA MINERALNA | 0.2  |
| OSB 22mm               | 0.07 |
| WARSTWA WYKONCZENIOWA  | 0.02 |
| -                      | -    |
| ŁĄCZNIE                | 0.44 |

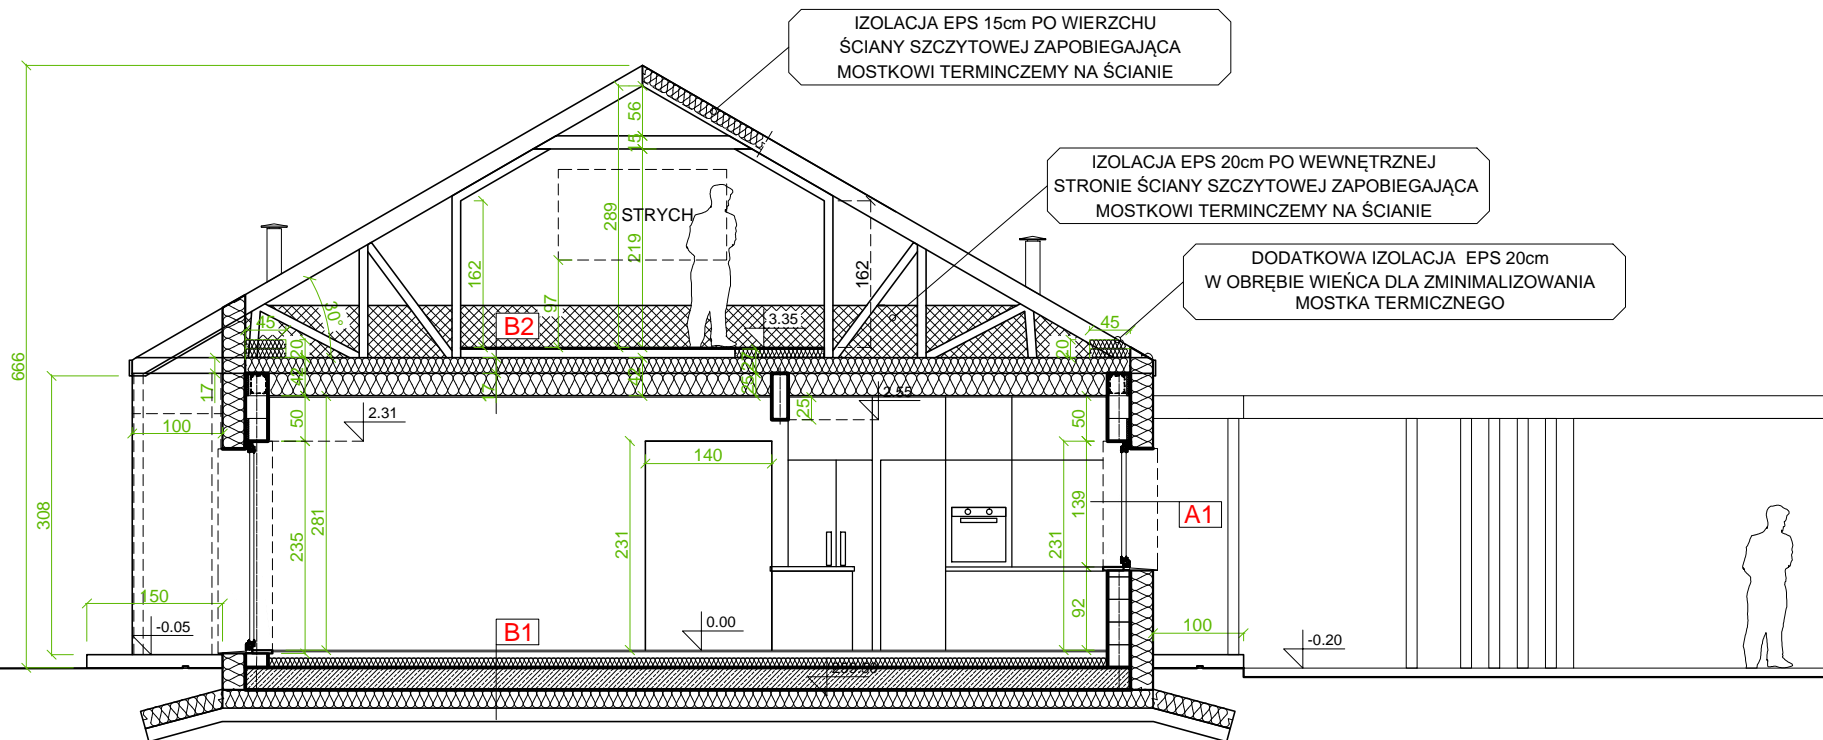

PRZEKRÓJ B-B

POWIERZCHNIA ZABUDOWY: 192.19m2  
 POWIERZCHNIA CAŁKOWITA: 192.19m2  
 POWIERZCHNIA UŻYTKOWA: 155.69m2  
 PARTER 192.19m2  
 PIĘTRO

ekoTypowy#73 podstawa  
 RYSUNEK POGLĄDOWY JEST WŁASNOŚCIĄ  
 DOMY PASYWNE EKOTYPOWE.PL SP. Z O.O.  
 typowe.projekty@gmail.com tel. 517 301 336