


A1 ŚCIANA ZEWNĘTRZNA	m
TYNK GIPSOWY	0.01
PERLIT GĘSTOŚĆ 390kg/m3	0.50
TYNK MINERALNY	0.005
-	-
-	-
-	-
ŁĄCZNIE	0.50

B1 PŁYTA FUNDAMENTOWA	m
CERAMIKA	0.02
WYLEWKA BETONOWA	0.07
STYROPIAN EPS 200	0.1
PŁYTA FUNDAMENTOWA	0.25
XPS	0.2
BETON PODKŁADOWY	0.15
GRUNT RODZIMY	-
ŁĄCZNIE	0.79

A3 ŚCIANA SZCZYTOWA	m
TYNK GIPSOWY	0.01
STYROPIAN	0.25
BK GĘSTOŚĆ 400kg/m3	0.25
STYROPIAN	0.2
TYNK MINERALNY	0.005
-	-
-	-
ŁĄCZNIE	0.7

B2 STROP NAD PARTEREM	m
TYNK GIPSOWY	0.02
STROP DREWNIANY	0.15
FOLIA PAROIZOLACYJNA	-
2X20cm WĘLNA MINERALNA	0.2
OSB 22mm	0.07
WARSTWA WYKONCZENIOWA	0.02
-	-
ŁĄCZNIE	0.44

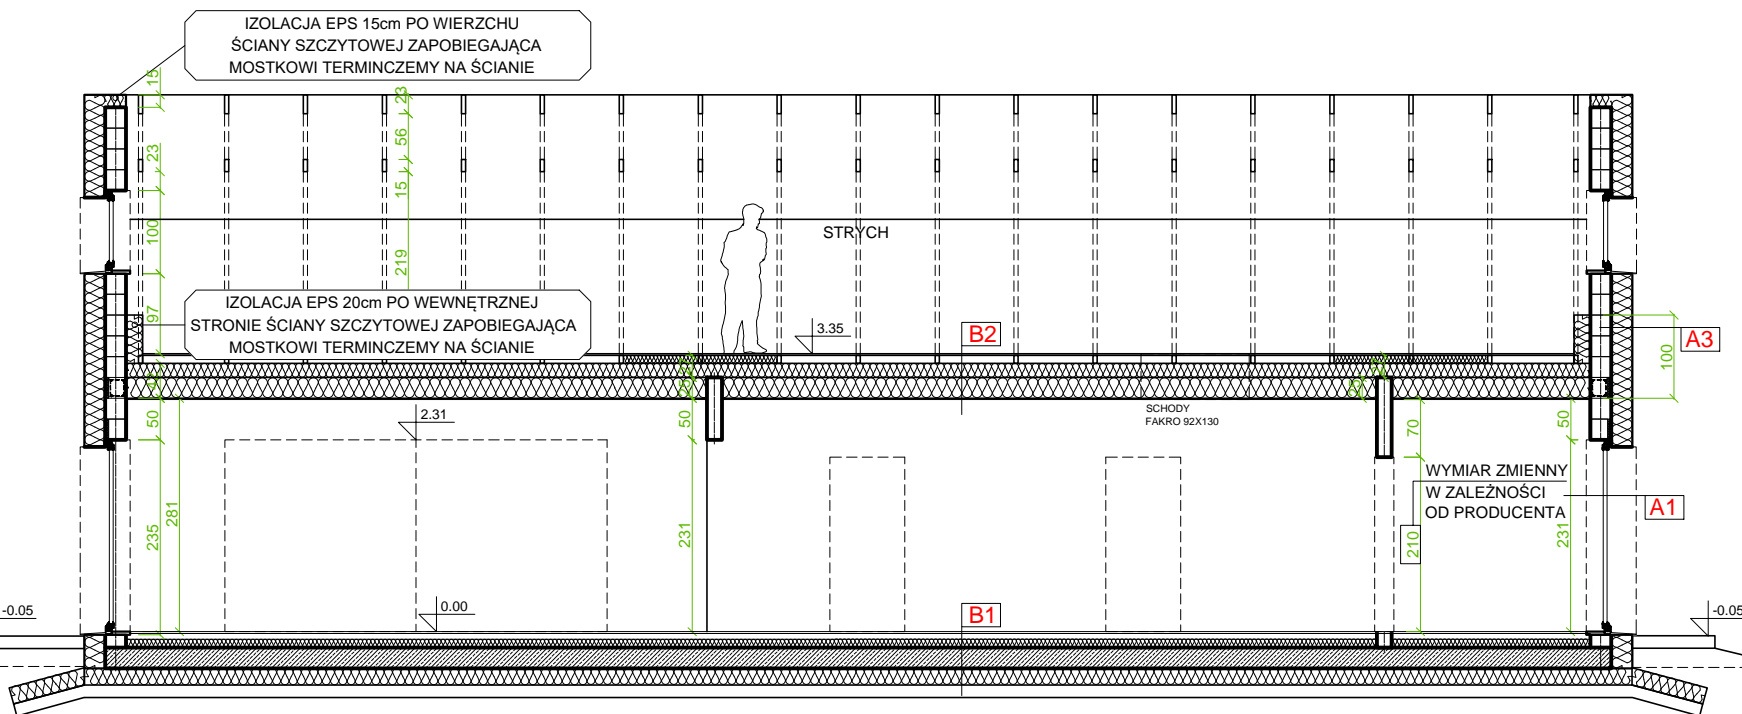

POWIERZCHNIA ZABUDOWY:	192.19m2
POWIERZCHNIA CAŁKOWITA:	192.19m2
POWIERZCHNIA UŻYTKOWA:	155.69m2
PARTER	192.19m2
PIĘTRO	

ekoTypowy #73 podstawa
 RYSUNEK POGŁĄDOWY JEST WŁASNOŚCIĄ
 DOMY PASYWNE EKOTYPOWE.PL SP. Z O.O.
 typowe.projekty@gmail.com tel. 517 301 336