


A1 ŚCIANA ZEWNĘTRZNA	m
TYNK GIPSOWY	0.01
PERLIT GĘSTOŚĆ 390kg/m3	0.50
TYNK MINERALNY	0.005
-	-
-	-
-	-
ŁĄCZNIE	0.50

B1 PŁYTA FUNDAMENTOWA	m
CERAMIKA	0.02
WYLEWKA BETONOWA	0.07
STYROPIAN EPS 200	0.1
PŁYTA FUNDAMENTOWA	0.25
XPS	0.15
BETON PODKŁADOWY	0.15
GRUNT RODZIMY	-
ŁĄCZNIE	0.74

A3 ŚCIANA SZCZYTOWA	m
TYNK GIPSOWY	0.01
STYROPIAN	0.25
BK GĘSTOŚĆ 400kg/m3	0.25
STYROPIAN	0.2
TYNK MINERALNY	0.005
-	-
-	-
ŁĄCZNIE	0.7

B2 STROP NAD PARTEREM	m
TYNK GIPSOWY	0.02
STROP ŻELBETOWY	0.18
FOLIA PAROIZOLACYJNA	-
20 + 15cm EPS	0.35
OSB 22mm	0.02
WARSTWA WYKONCZENIOWA	0.02
-	-
ŁĄCZNIE	0.44

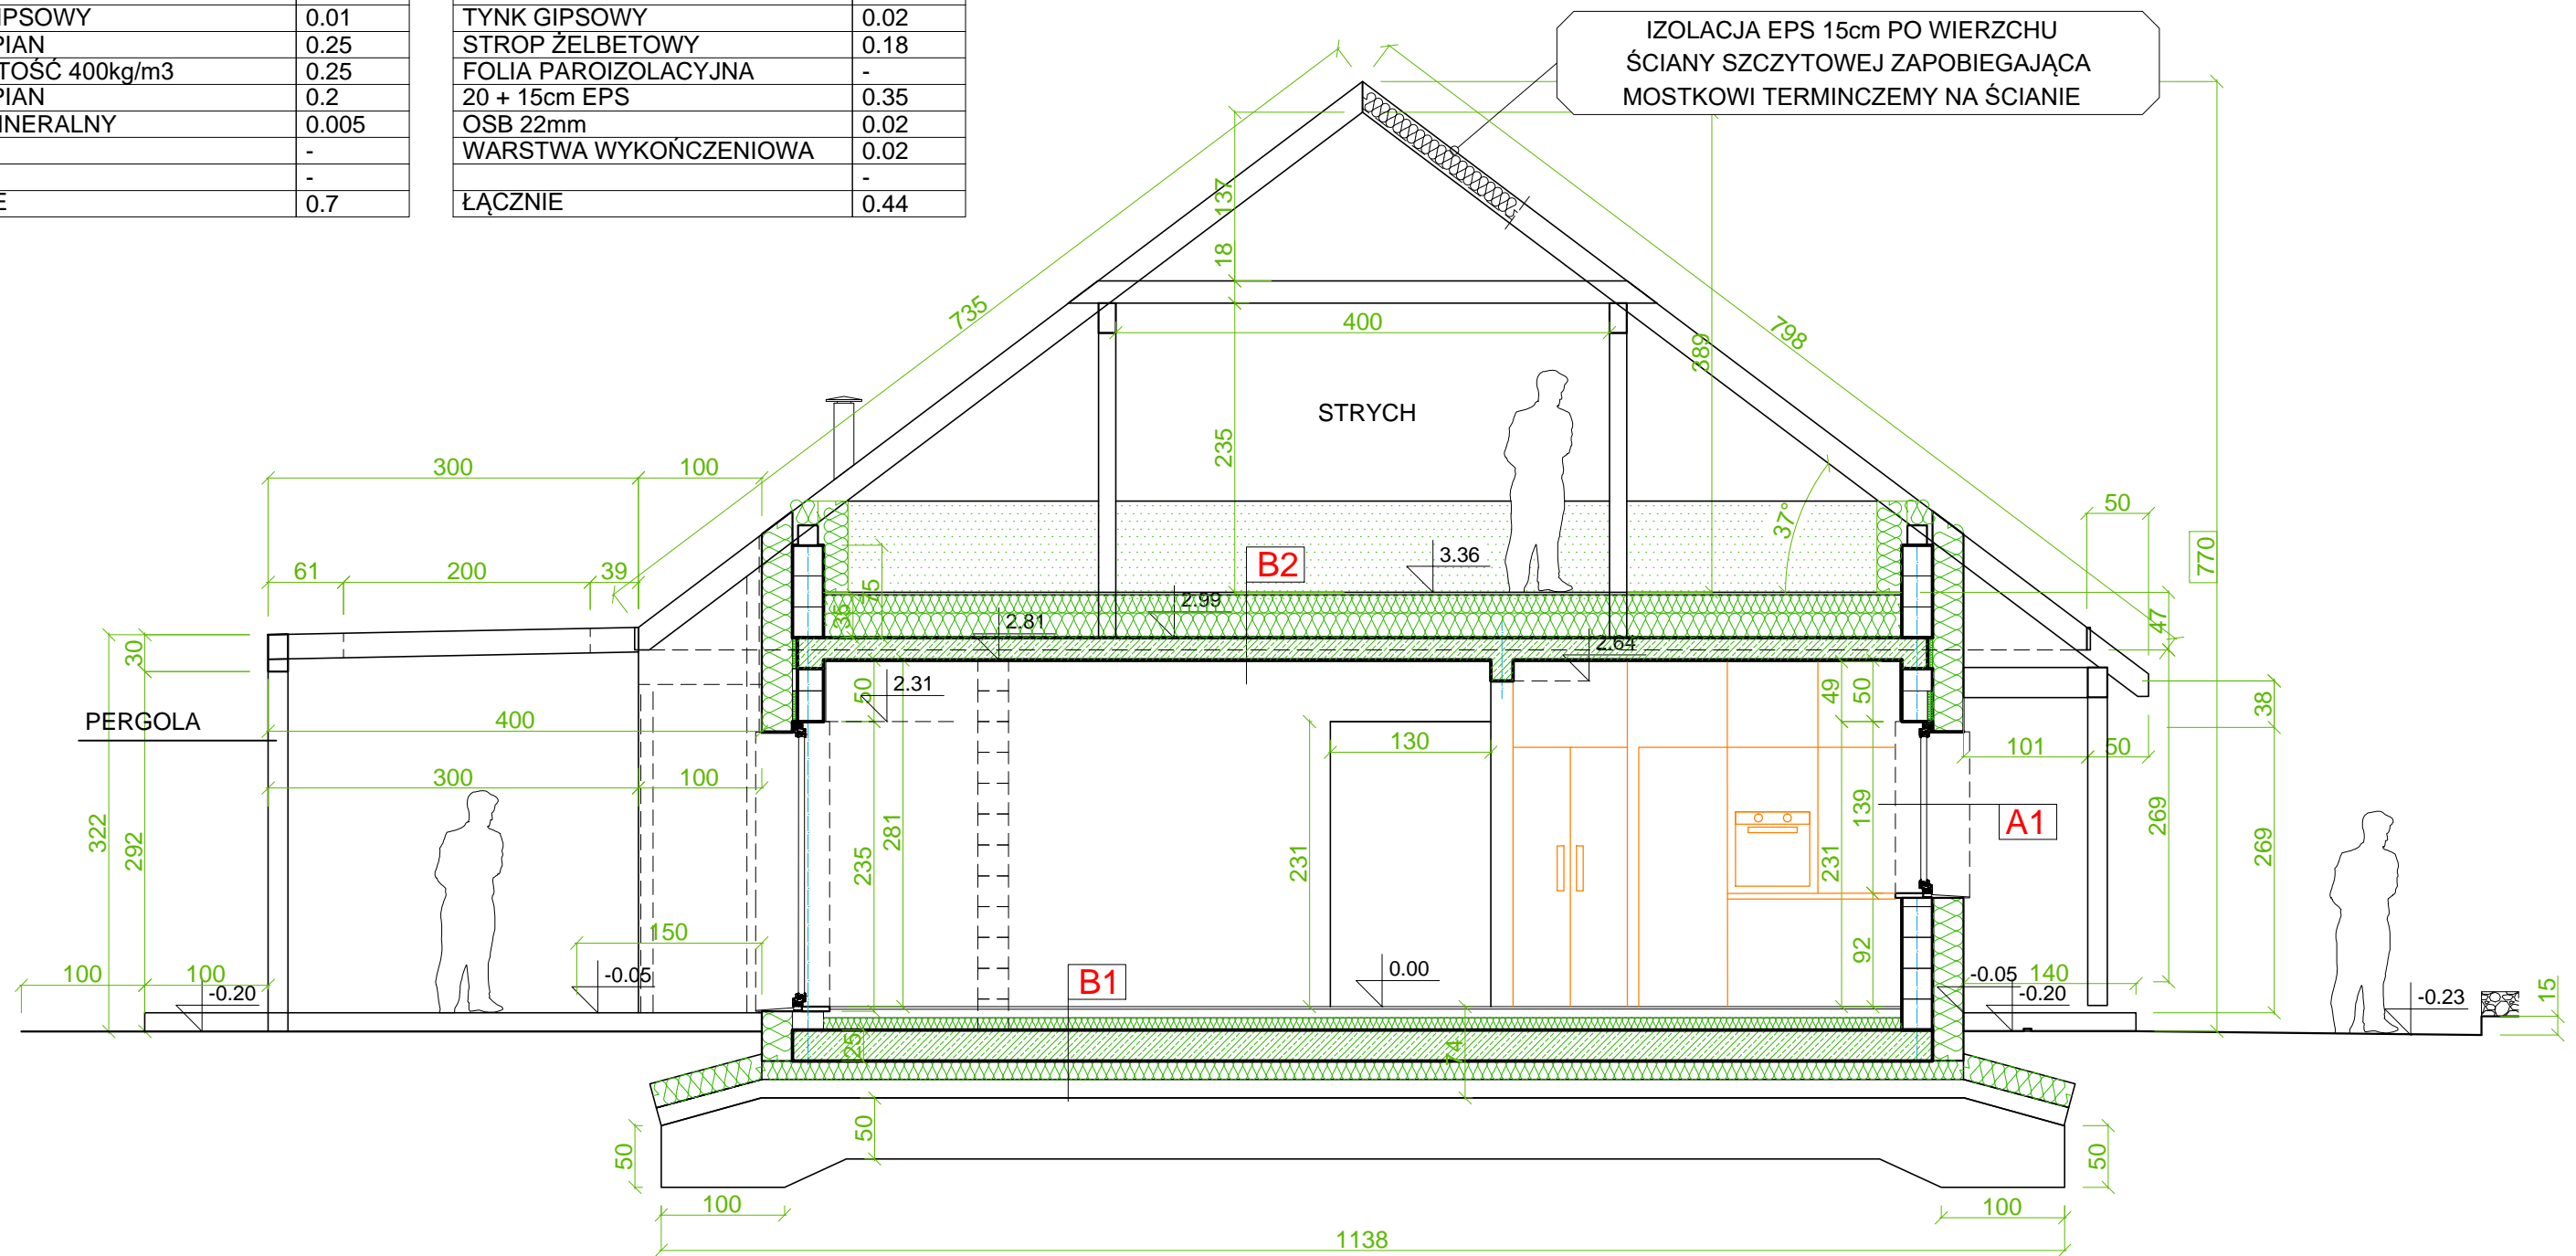

PRZEKRÓJ B-B

POWIERZCHNIA ZABUDOWY:	167.51m <sup>2</sup>
POWIERZCHNIA CAŁKOWITA:	167.51m <sup>2</sup>
POWIERZCHNIA UŻYTKOWA:	134.13m <sup>2</sup>
PARTER	134.13m <sup>2</sup>

ekoTypowy #76 podstawa  
 RYSUNEK POGLĄDOWY JEST WŁASNOŚCIĄ  
 DOMY PASYWNE EKOTYPOWE.PL SP. Z O.O.  
 typowe.projekty@gmail.com tel. 517 301 336