


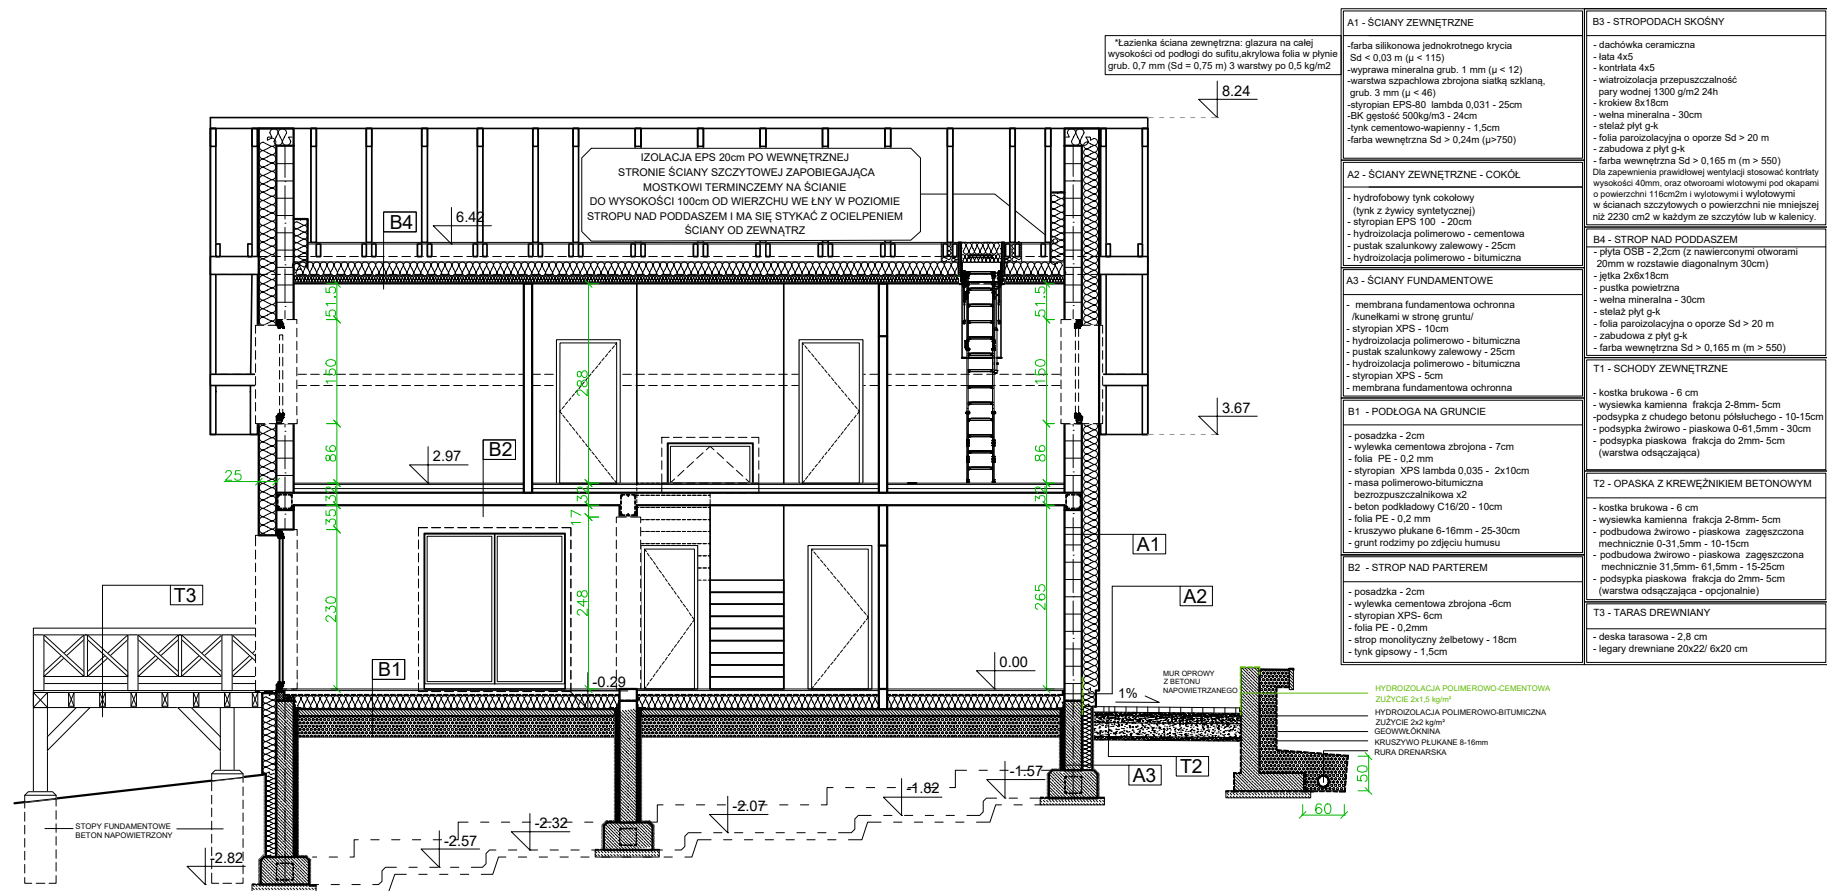

INFORMACJE:
CELEM UNIKNIĘCIA ZAGROŻENIA KONDENSACJĄ PARY WODNEJ W DACHU NAD PODDASZEM PROJEKTUJE SIĘ:
FARBA WEWNĘTRZNA W ŁAZIENCIE Sd>0165m (U >550)
FOLIA PAROIZOLACYJNA O OPORZE Sd>20m
WIATROIZOLACJA PRZEPUSZCZALNOŚĆ PARY WODNEJ 1300g/m2 24h
KONIECZNOŚĆ ZASTOSOWANIA WENTYLACJI PRZESTRZENI NAD WIATROIZOLACJĄ KONTRŁATAMI GRUBOŚCI 40mm ORAZ OTWORAMI WLOTOWYMI O POWIERZCHNI 116cm2/m I WYLOTOWYMI W KALENICY O POWIERZCHNI MINIMUM 2230cm2.
PRZY OKNACH POŁACIOWYCH KONIECZNIE ZAPEWNIĆ WYLOTY I WLOTY POWIETRZA ZA POMOCĄ DACHÓWEK WENTYLUJĄCYCH TUŻ POD I NAD OKNEM ABY UNIKNĄĆ TZW. STREF MARTWYCH W POŁACI DACHOWEJ.

POWIERZCHNIA ZABUDOWY: 103.02m2
POWIERZCHNIA CAŁKOWITA: 206.04m2
POWIERZCHNIA UŻYTKOWA: 145.98m2
PARTER: 74.10m2
PODDASZE: 71.88m2

ekoTypowy#81 podstawa
RYSUNEK POGLĄDOWY JEST WŁASNOŚCIĄ
DOMY PASYWNE EKOTYPOWE.PL SP. Z O.O.
typowe.projekty@gmail.com tel. 517 301 336