
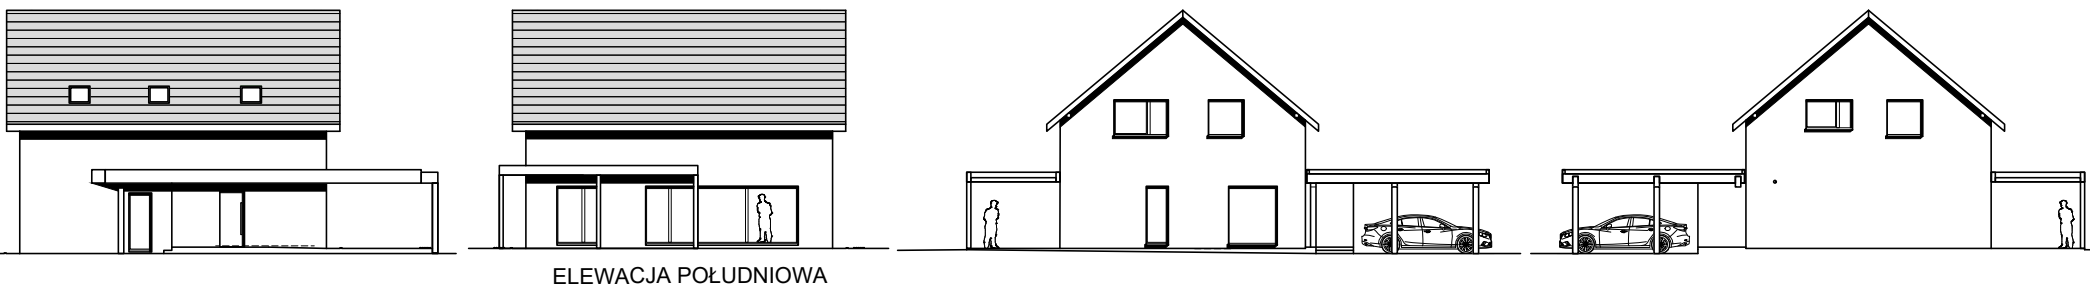
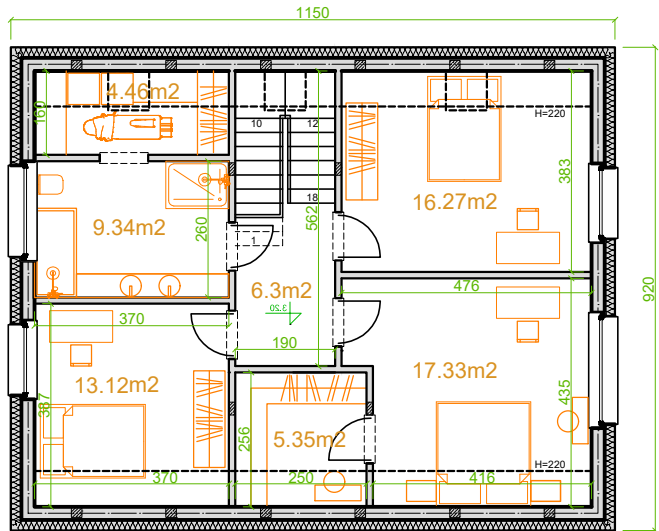
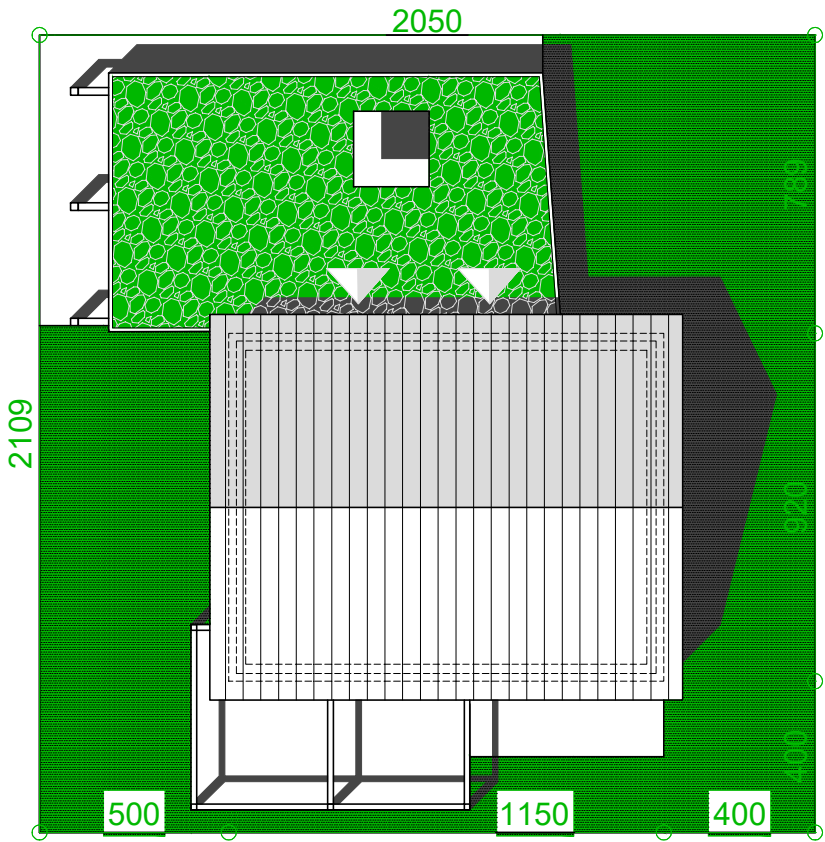


Powierzchnia użytkowa: **149.99m²** **ekotypowy80**
Powierzchnia użytkowa łącznie: 149.99m² **lustro**
Powierzchnia zabudowy: 105.80m²
Wysokość do kalenicy: 9.13m
Kąt nachylenia dachu: 40°
Zapotrzebowanie na energię: **<30kWh/m² ***

Technologia:
Fundament: ława fundamentowa lub płyta fundamentowa 25cm beton + 20cm XPS + 10cm EPS
Ściany: dwuwarstwowe- bloczek beton komórkowy 24cm + 25cm EPS 0,031
Stropy: więzar dachowy gr. 15cm
Dach: drewniany, dachówka, izolacja wełna mineralna 2 x 20cm 0,031 na stropie
C.O.: ogrzewanie gazowe lub pompa ciepła
Wentylacja: grawitacyjna lub mechaniczna z rekuperacją

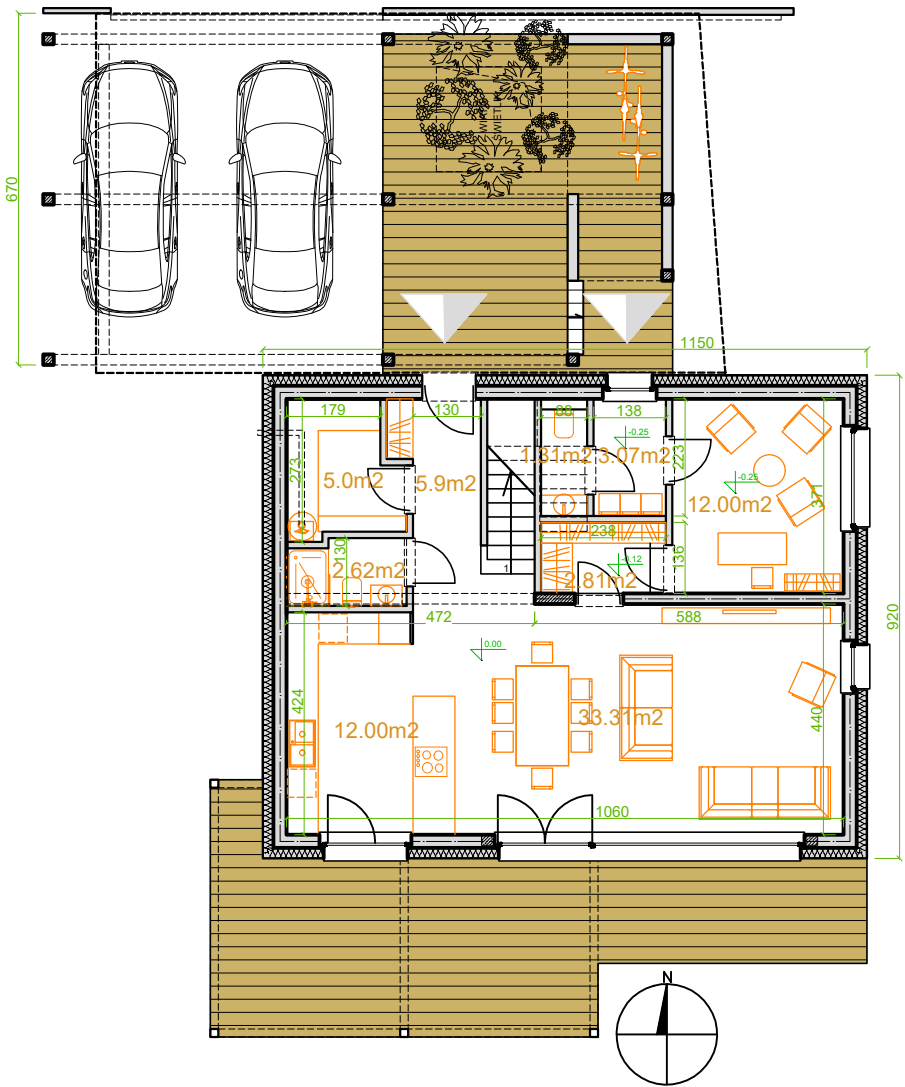

ELEWACJA POŁUDNIOWA