
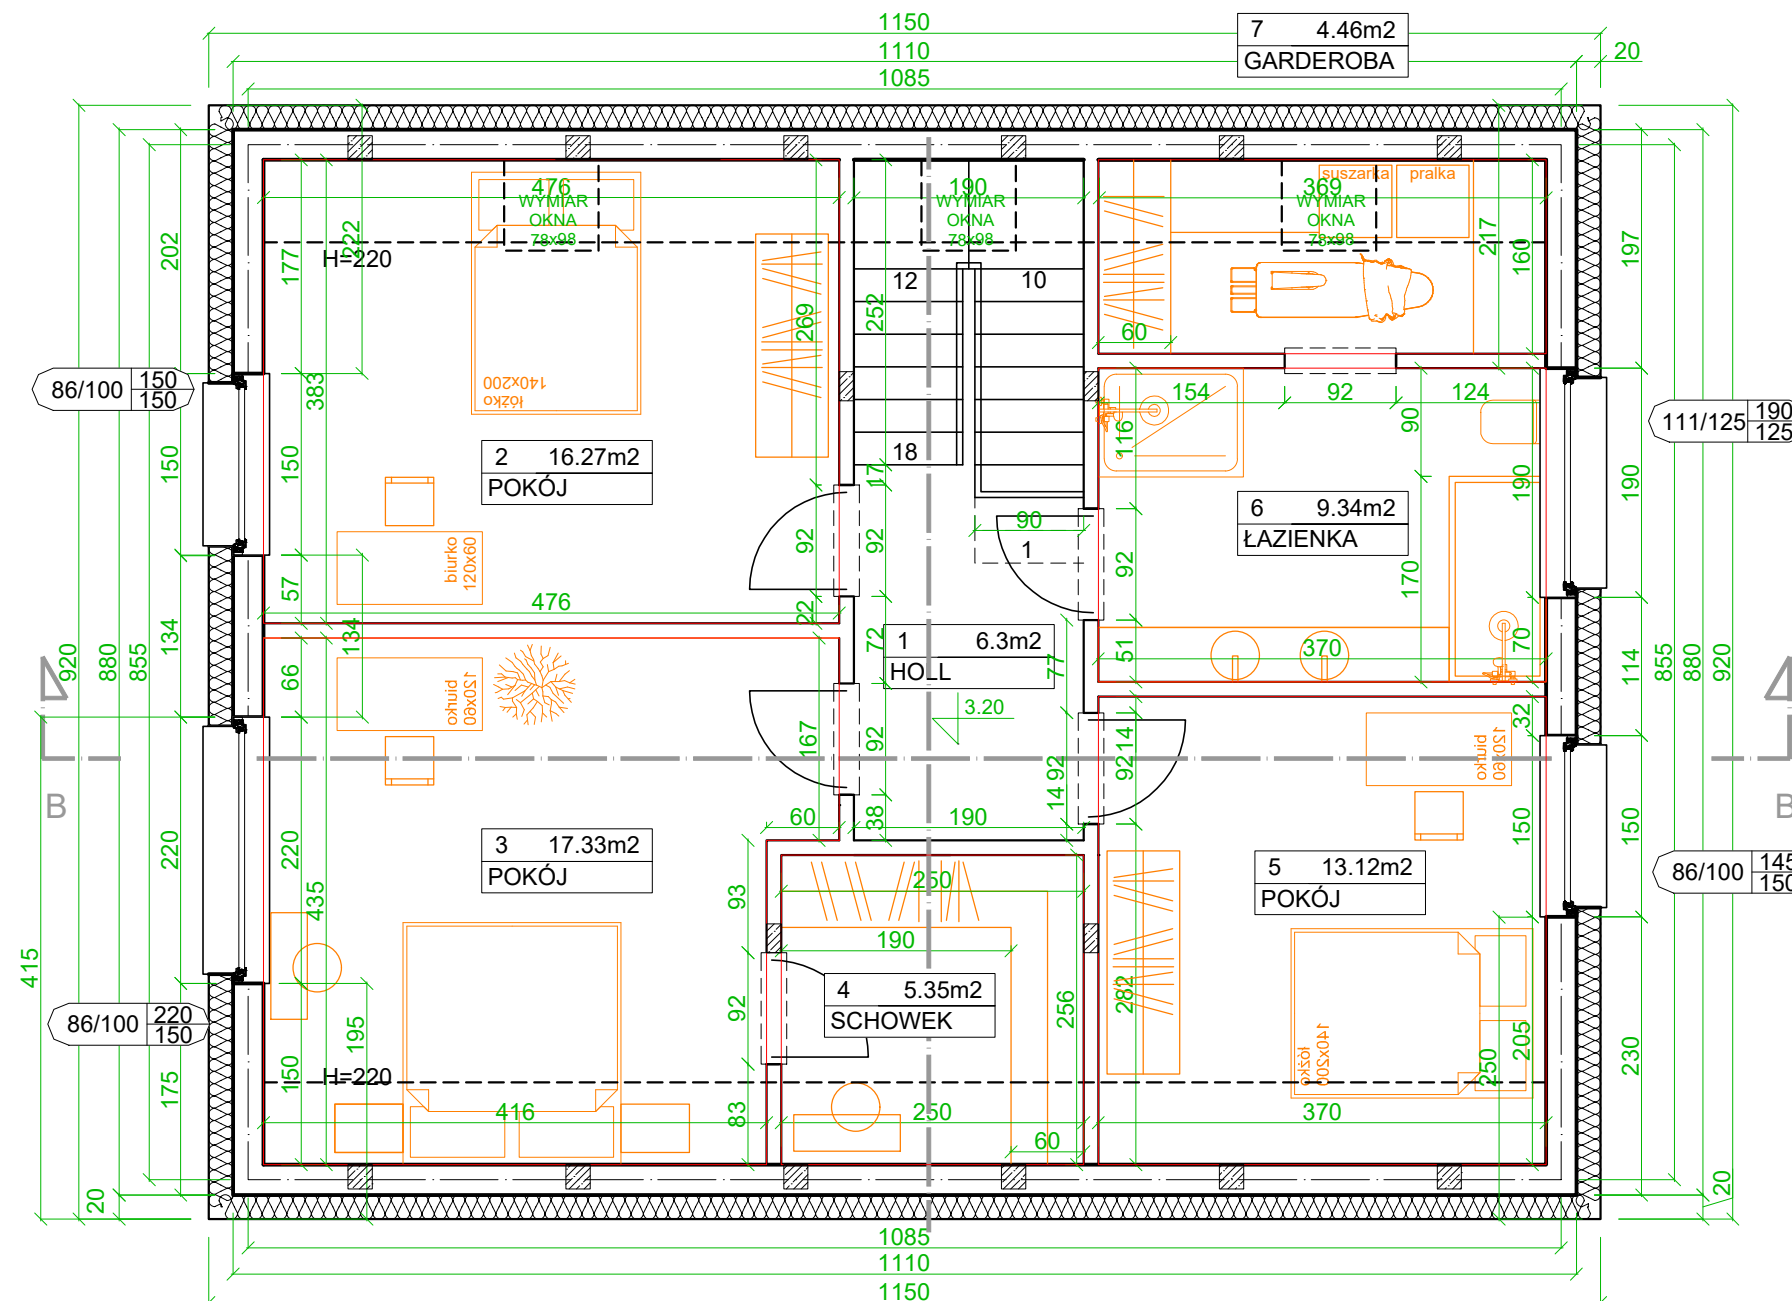


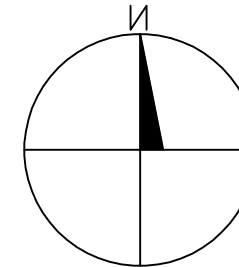

ZESTAWIENIE POW. UŻYTKOWEJ
WG. NORMY PN-ISO 9836:1997 i
wytycznych Rozporządzenia w sprawie
szczegółowego zakresu i formy projektu
budowlanego & 11.2, 2)

PARTER

1 HOLL	5.90
2 POM. GOSP.	5.00
3 ŁAZIENKA	2.62
4 KUCHNIA	12.00
5 SALON	33.31
6 POM. GOSP.	2.81
7 POKÓJ	11.80
8 POKÓJ	3.07
9 WC	1.31

SUMA: **77.82m²**

PODDASZE

1 HOLL	6.30
2 POKÓJ	16.27 / 18.22
3 POKÓJ	17.33 / 19.10
4 SCHOWEK	5.35 / 6.39
5 POKÓJ	13.12 / 14.31
6 ŁAZIENKA	9.34
7 GARDEROBA	4.46 / 5.92

SUMA: **72.17 m²**
(79.58m² liczone po podłodze)

ŁĄCZNA POW. UŻYTKOWA
149.99m²

POWIERZCHNIA ZABUDOWY: 105.80m²
POWIERZCHNIA CAŁKOWITA: 211.60m²
POWIERZCHNIA UŻYTKOWA: 149.99m²
PARTER 77.82m²
PODDASZE 72.17m²

ekoTypowy#80 podstawa
RYSUNEK POGLĄDOWY JEST WŁASNOŚCIĄ
DOMY PASYWNE EKOTYPOWE.PL SP. Z O.O.
typowe.projekty@gmail.com tel. 517 301 336