


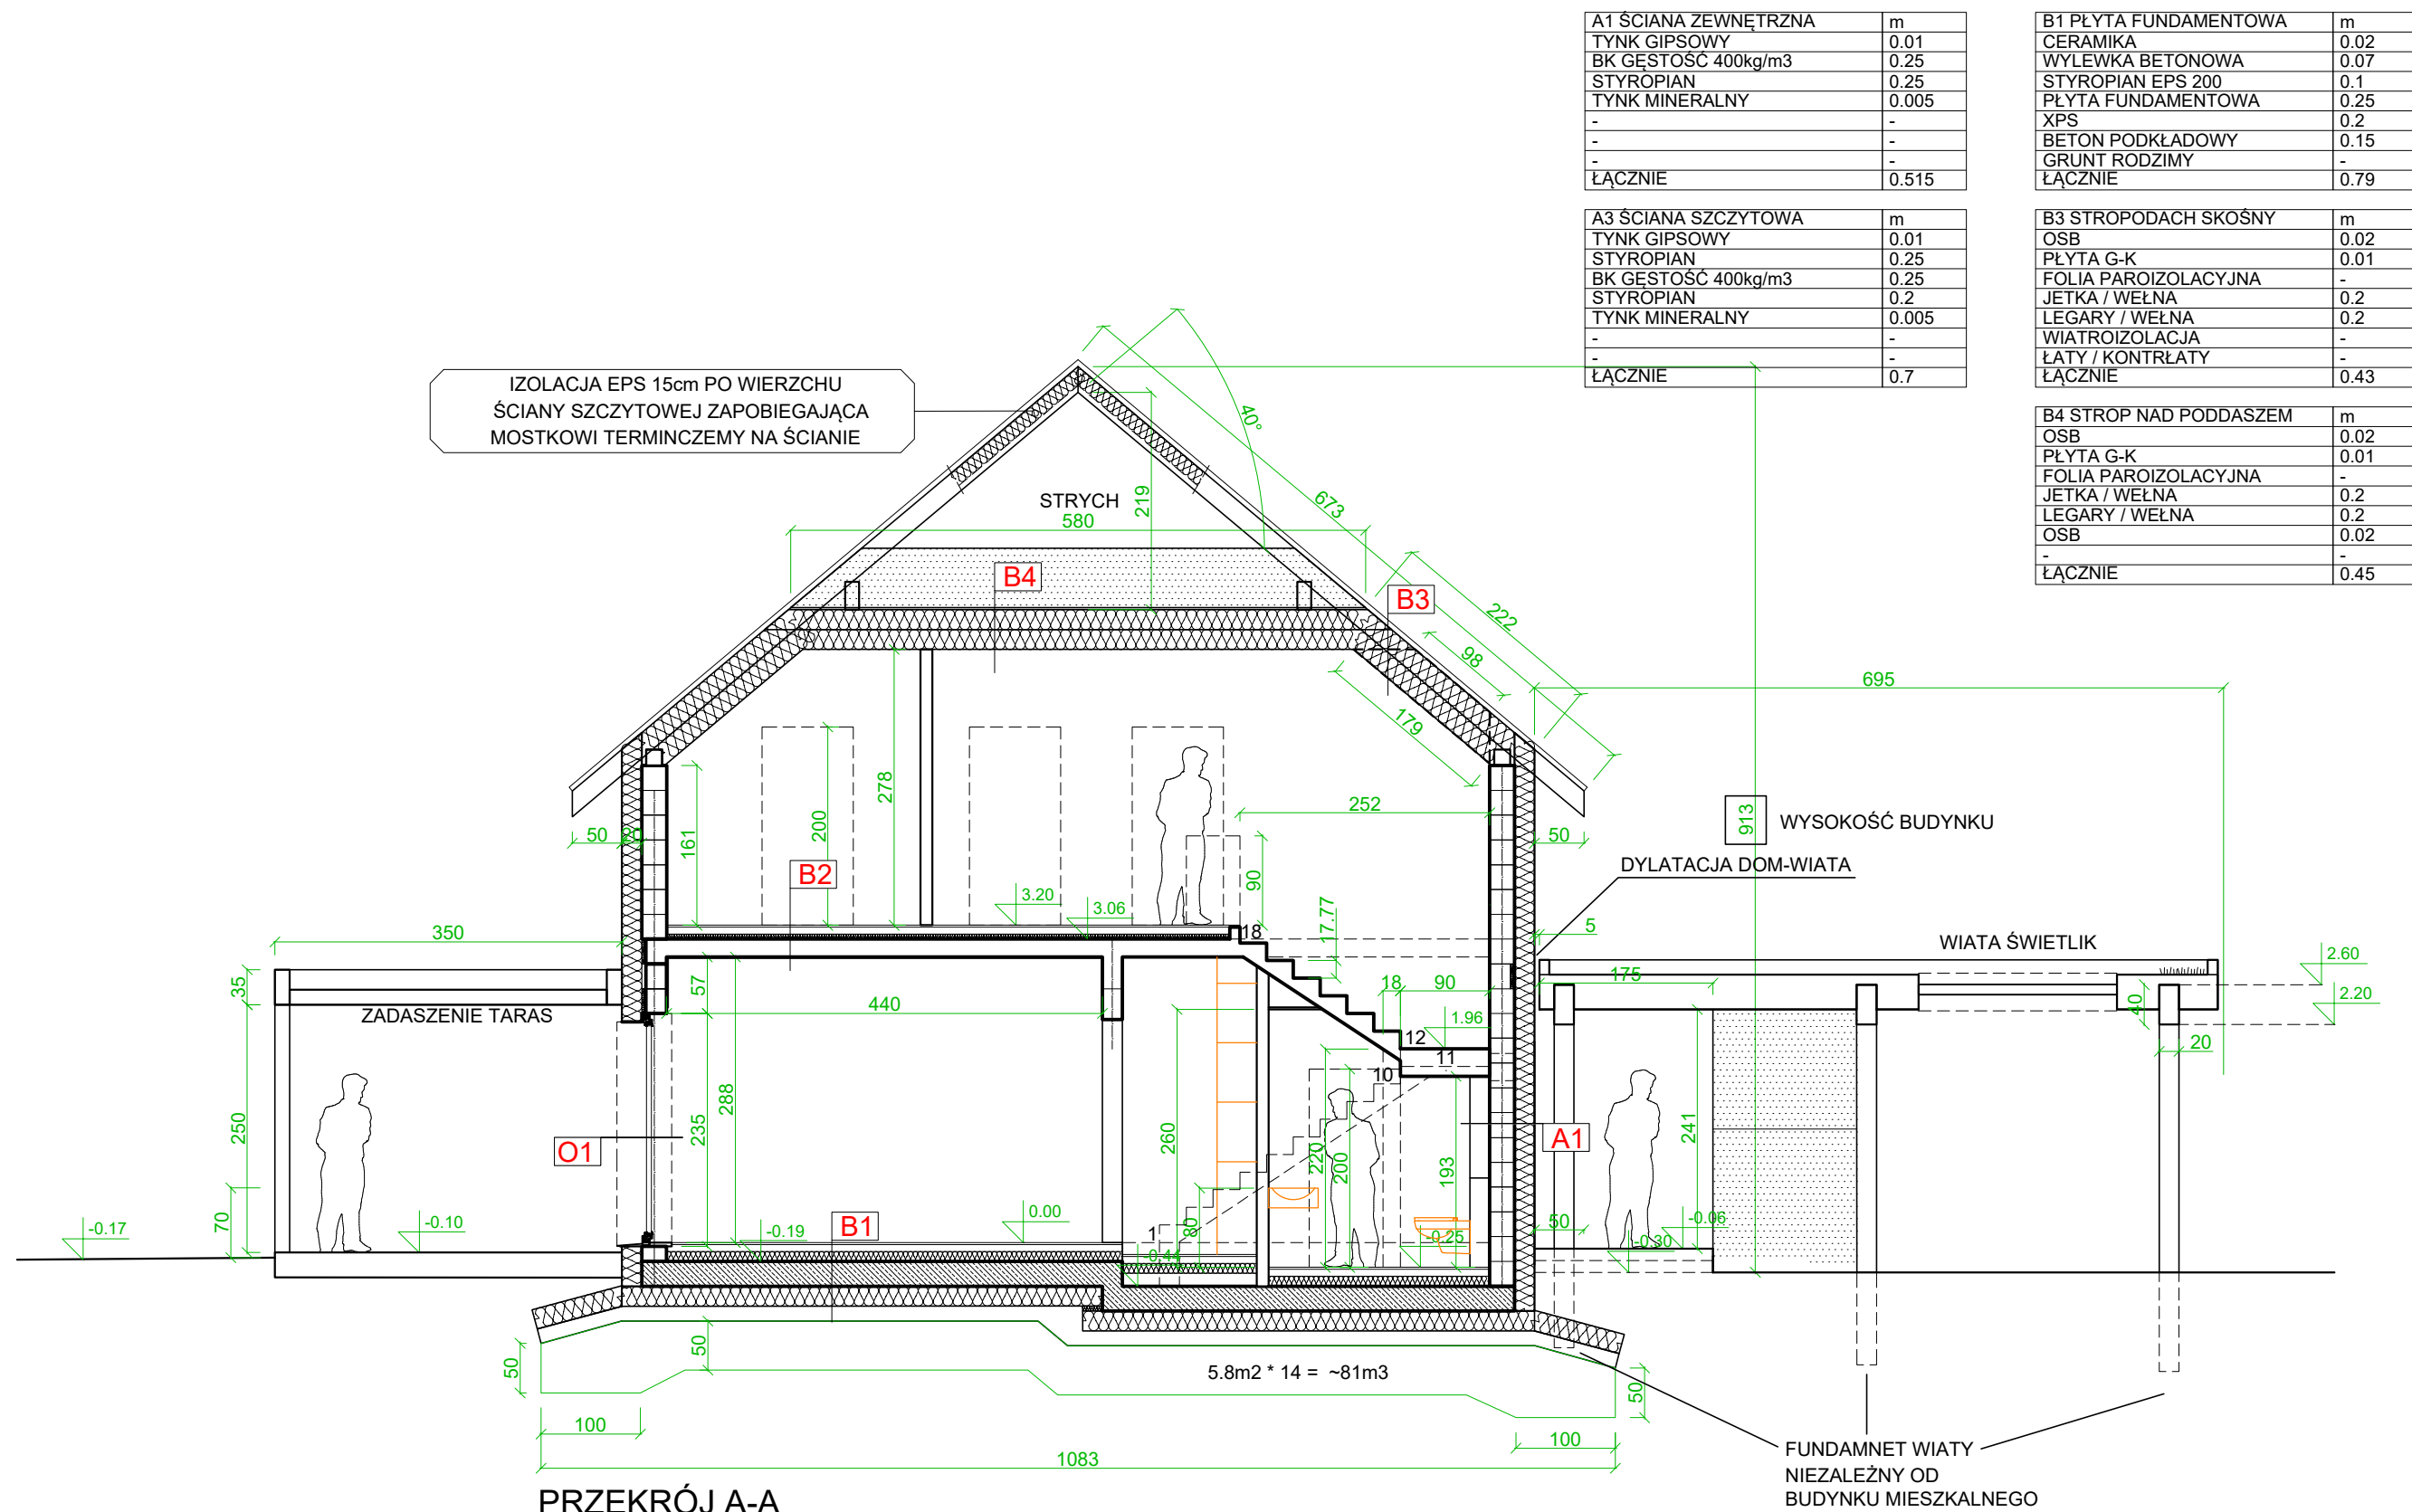

POWIERZCHNIA ZABUDOWY: 105.80m2  
POWIERZCHNIA CAŁKOWITA: 211.60m2  
POWIERZCHNIA UŻYTKOWA: 149.99m2  
PARTER 77.82m2  
PODDASZE 72.17m2

ekoTypowy#80 podstawa  
RYSUNEK POGLĄDOWY JEST WŁASNOŚCIĄ  
DOMY PASYWNE EKOTYPOWE.PL SP. Z O.O.  
typowe.projekty@gmail.com tel. 517 301 336