


A1 ŚCIANA ZEWNĘTRZNA	m
TYNK GIPSOWY	0.01
BK GESTOŚĆ 400kg/m3	0.25
STYROPIAN	0.25
TYNK MINERALNY	0.005
-	-
-	-
ŁĄCZNIE	0.515

A3 ŚCIANA SZCZYTOWA	m
TYNK GIPSOWY	0.01
STYROPIAN	0.25
BK GESTOŚĆ 400kg/m3	0.25
STYROPIAN	0.2
TYNK MINERALNY	0.005
-	-
-	-
ŁĄCZNIE	0.7

B1 PŁYTA FUNDAMENTOWA	m
CERAMIKA	0.02
WYLEWKA BETONOWA	0.07
STYROPIAN EPS 200	0.1
PŁYTA FUNDAMENTOWA	0.25
XPS	0.2
BETON PODKŁADOWY	0.15
GRUNT RODZIMY	-
ŁĄCZNIE	0.79

B3 STROPODACH SKOŚNY	m
OSB	0.02
PŁYTA G-K	0.01
FOLIA PAROIZOLACYJNA	-
JETKA / WEŁNA	0.2
LEGARY / WEŁNA	0.2
WIATROIZOLACJA	-
ŁATY / KONTRŁATY	-
ŁĄCZNIE	0.43

B4 STROP NAD PODDASZEM	m
OSB	0.02
PŁYTA G-K	0.01
FOLIA PAROIZOLACYJNA	-
JETKA / WEŁNA	0.2
LEGARY / WEŁNA	0.2
OSB	0.02
-	-
ŁĄCZNIE	0.45

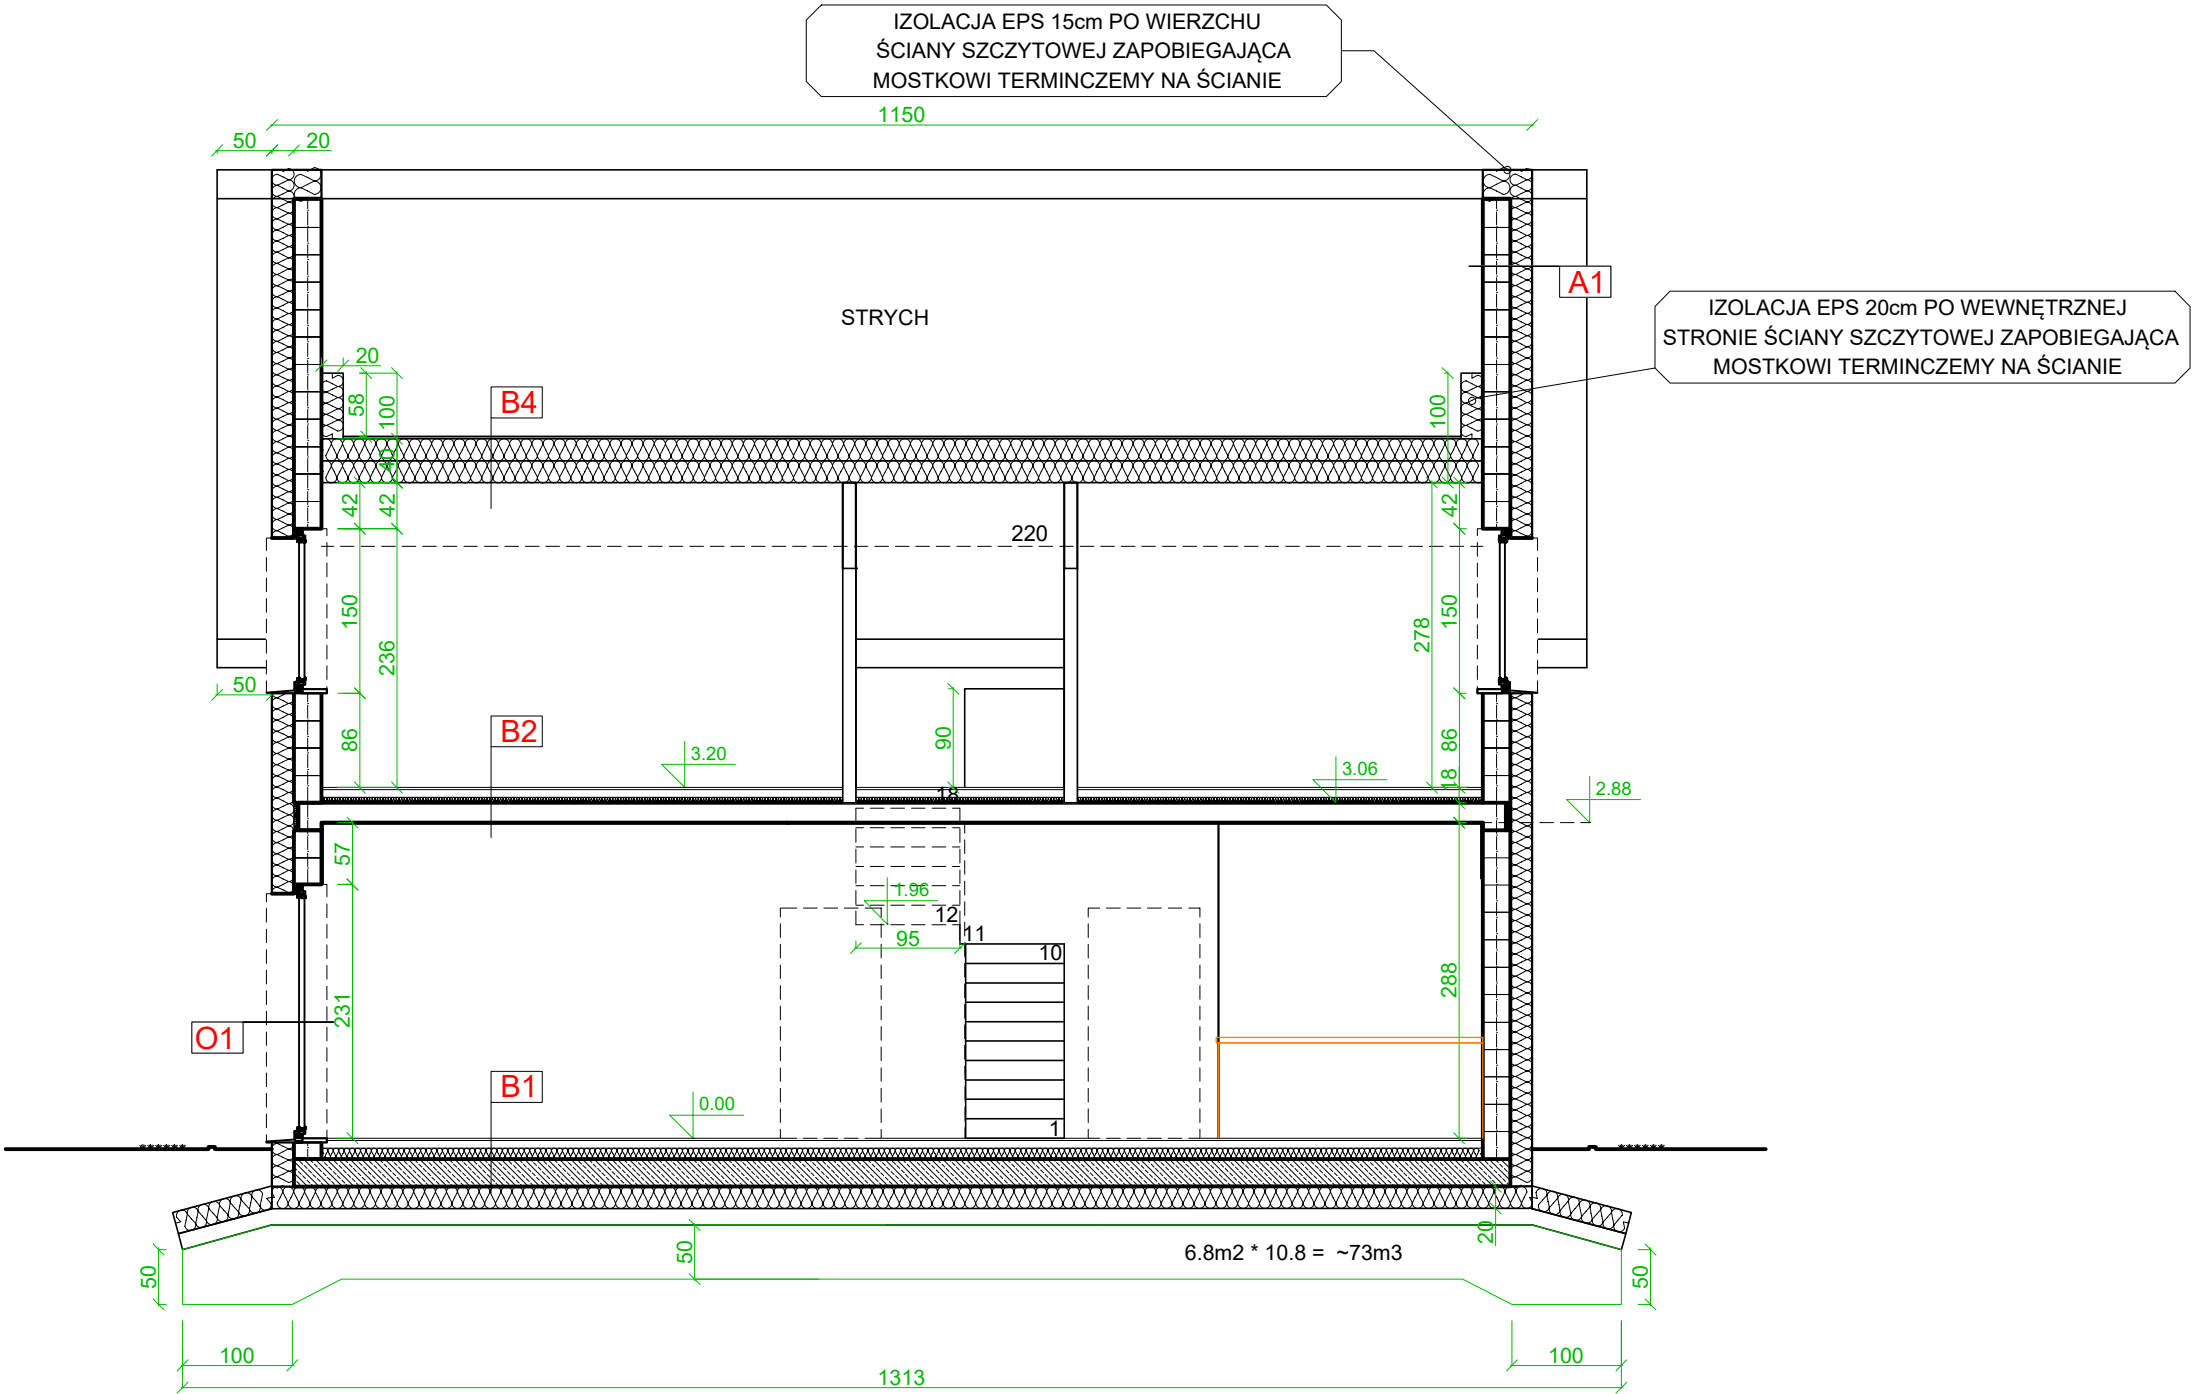

PRZEKRÓJ B-B

POWIERZCHNIA ZABUDOWY:	105.80m2
POWIERZCHNIA CAŁKOWITA:	211.60m2
POWIERZCHNIA UŻYTKOWA:	149.99m2
PARTER	77.82m2
PODDASZE	72.17m2

ekoTypowy#80 podstawa
RYSUNEK POGLĄDOWY JEST WŁASNOŚCIĄ
DOMY PASYWNE EKOTYPOWE.PL SP. Z O.O.
typowe.projekty@gmail.com tel. 517 301 336