

ZESTAWIENIE POW. UŻYTKOWEJ
WG. NORMY PN-ISO 9836:1997 wytycznych
Rozporządzenia w sprawie szczegółowego
zakresu i formy projektu budowlanego &11.2, 2)


PARTER

1 HOLL	5.73m ²
2 KUCHNIA	16.46m ²
3 SALON	40.52m ²
4 KORYTARZ	9.56m ²
5 POKÓJ	11.49m ²
6 POKÓJ	11.47m ²
7 POKÓJ	11.91m ²
8 GARDEROBA	4.08m ²
9 POKÓJ	11.61m ²
10 ŁAZIENKA	7.93m ²
11 PRALNIA	6.13m ²
12 ŁAZIENKA	3.49m ²

SUMA: 140.38m²
PIWNICA:

1 GARAŻ	45.09m ²
2 POM.GOSP.	10.38m ²
3 POM. GOSP.	14.80m ²
4 POM. GOSP.	14.89m ²
SUMA:	85.16m ²

ŁĄCZNIE 225.54m²

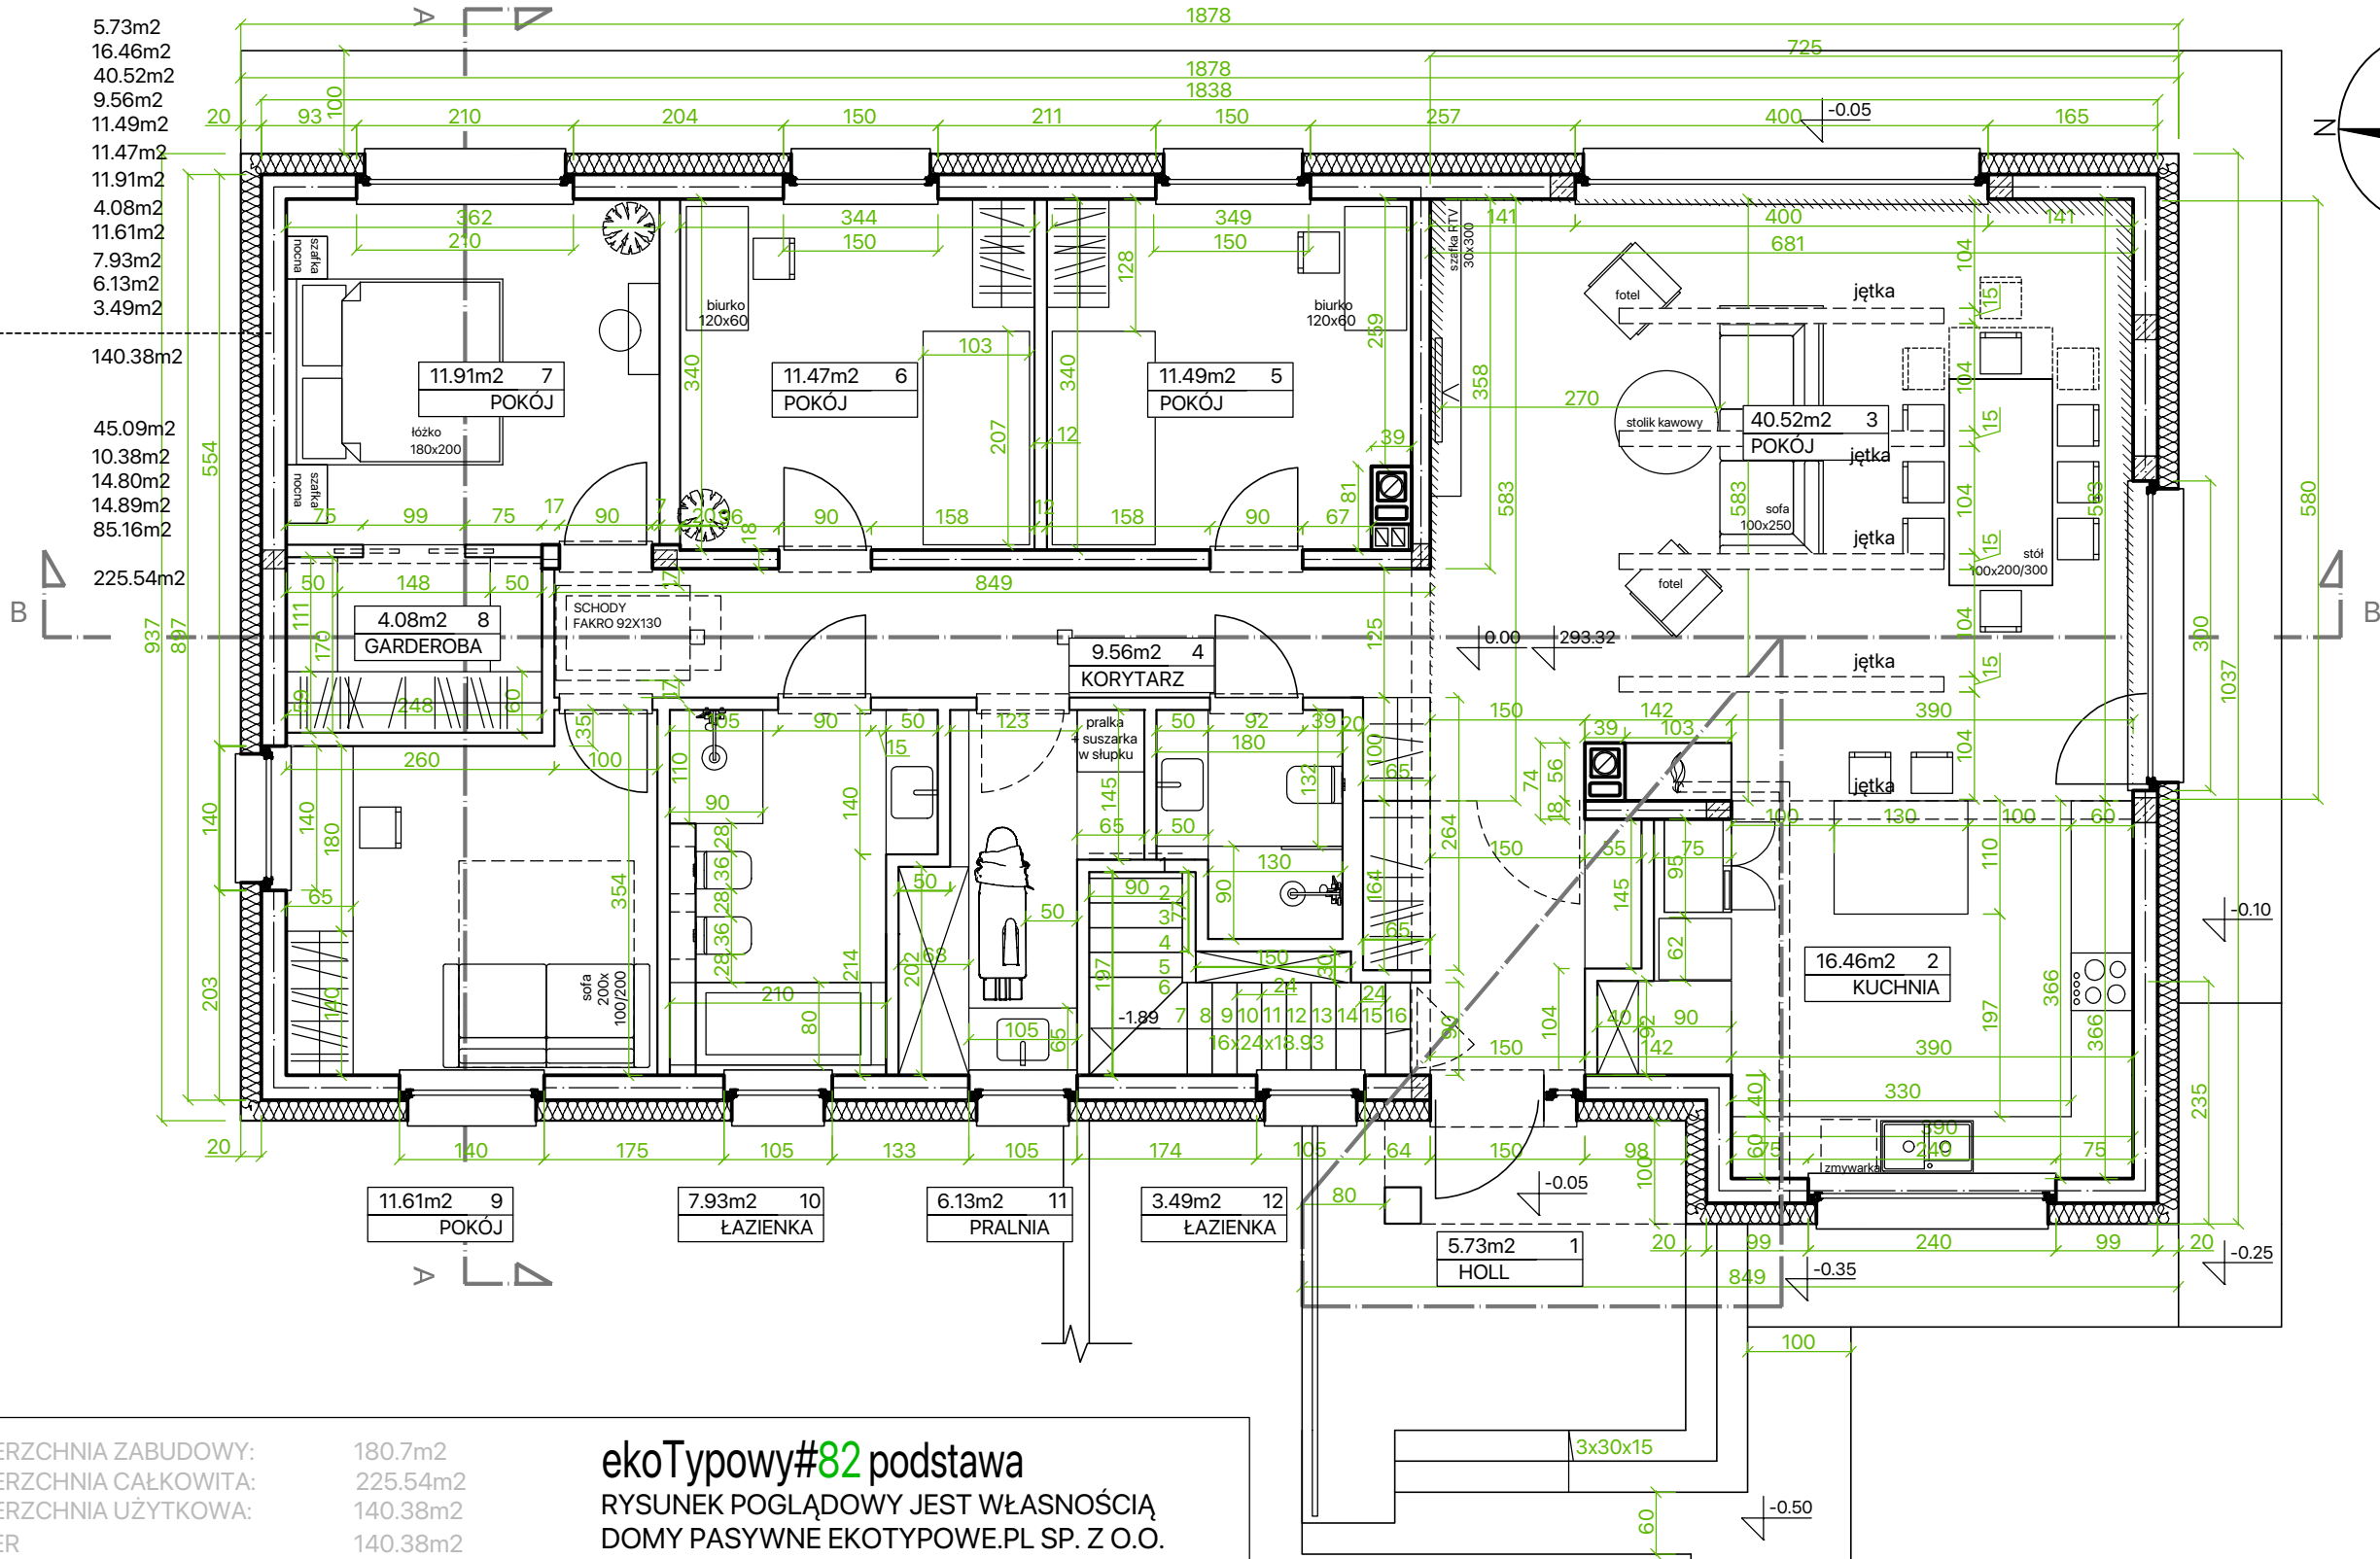

POWIERZCHNIA ZABUDOWY:	180.7m ²
POWIERZCHNIA CAŁKOWITA:	225.54m ²
POWIERZCHNIA UŻYTKOWA:	140.38m ²
PARTER	140.38m ²
PIWNICA	85.16m ²

ekoTypowy#82 podstawa
RYSUNEK POGLĄDOWY JEST WŁASNOŚCIĄ
DOMY PASYWNE EKOTYPOWE.PL SP. Z O.O.
typowe.projekty@gmail.com tel. 517 301 336