

ZESTAWIENIE POW. UŻYTKOWEJ
WG. NORMY PN-ISO 9836:1997 wytycznych
Rozporządzenia w sprawie szczegółowego
zakresu i formy projektu budowlanego &11.2, 2)

PARTER



1 HOLL	5.73m2
2 KUCHNIA	16.46m2
3 SALON	40.52m2
4 KORYTARZ	9.56m2
5 POKÓJ	11.49m2
6 POKÓJ	11.47m2
7 POKÓJ	11.91m2
8 GARDEROBA	4.08m2
9 POKÓJ	11.61m2
10 ŁAZIENKA	7.93m2
11 PRALNIA	6.13m2
12 ŁAZIENKA	3.49m2

SUMA: 140.38m2

PIWNICA:

1 GARAŻ	45.09m2
2 POM.GOSP.	10.38m2
3 POM. GOSP.	14.80m2
4 POM. GOSP.	14.89m2
SUMA:	85.16m2

ŁĄCZNIE 225.54m2

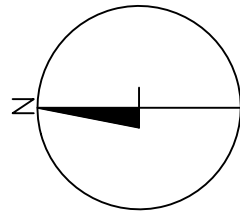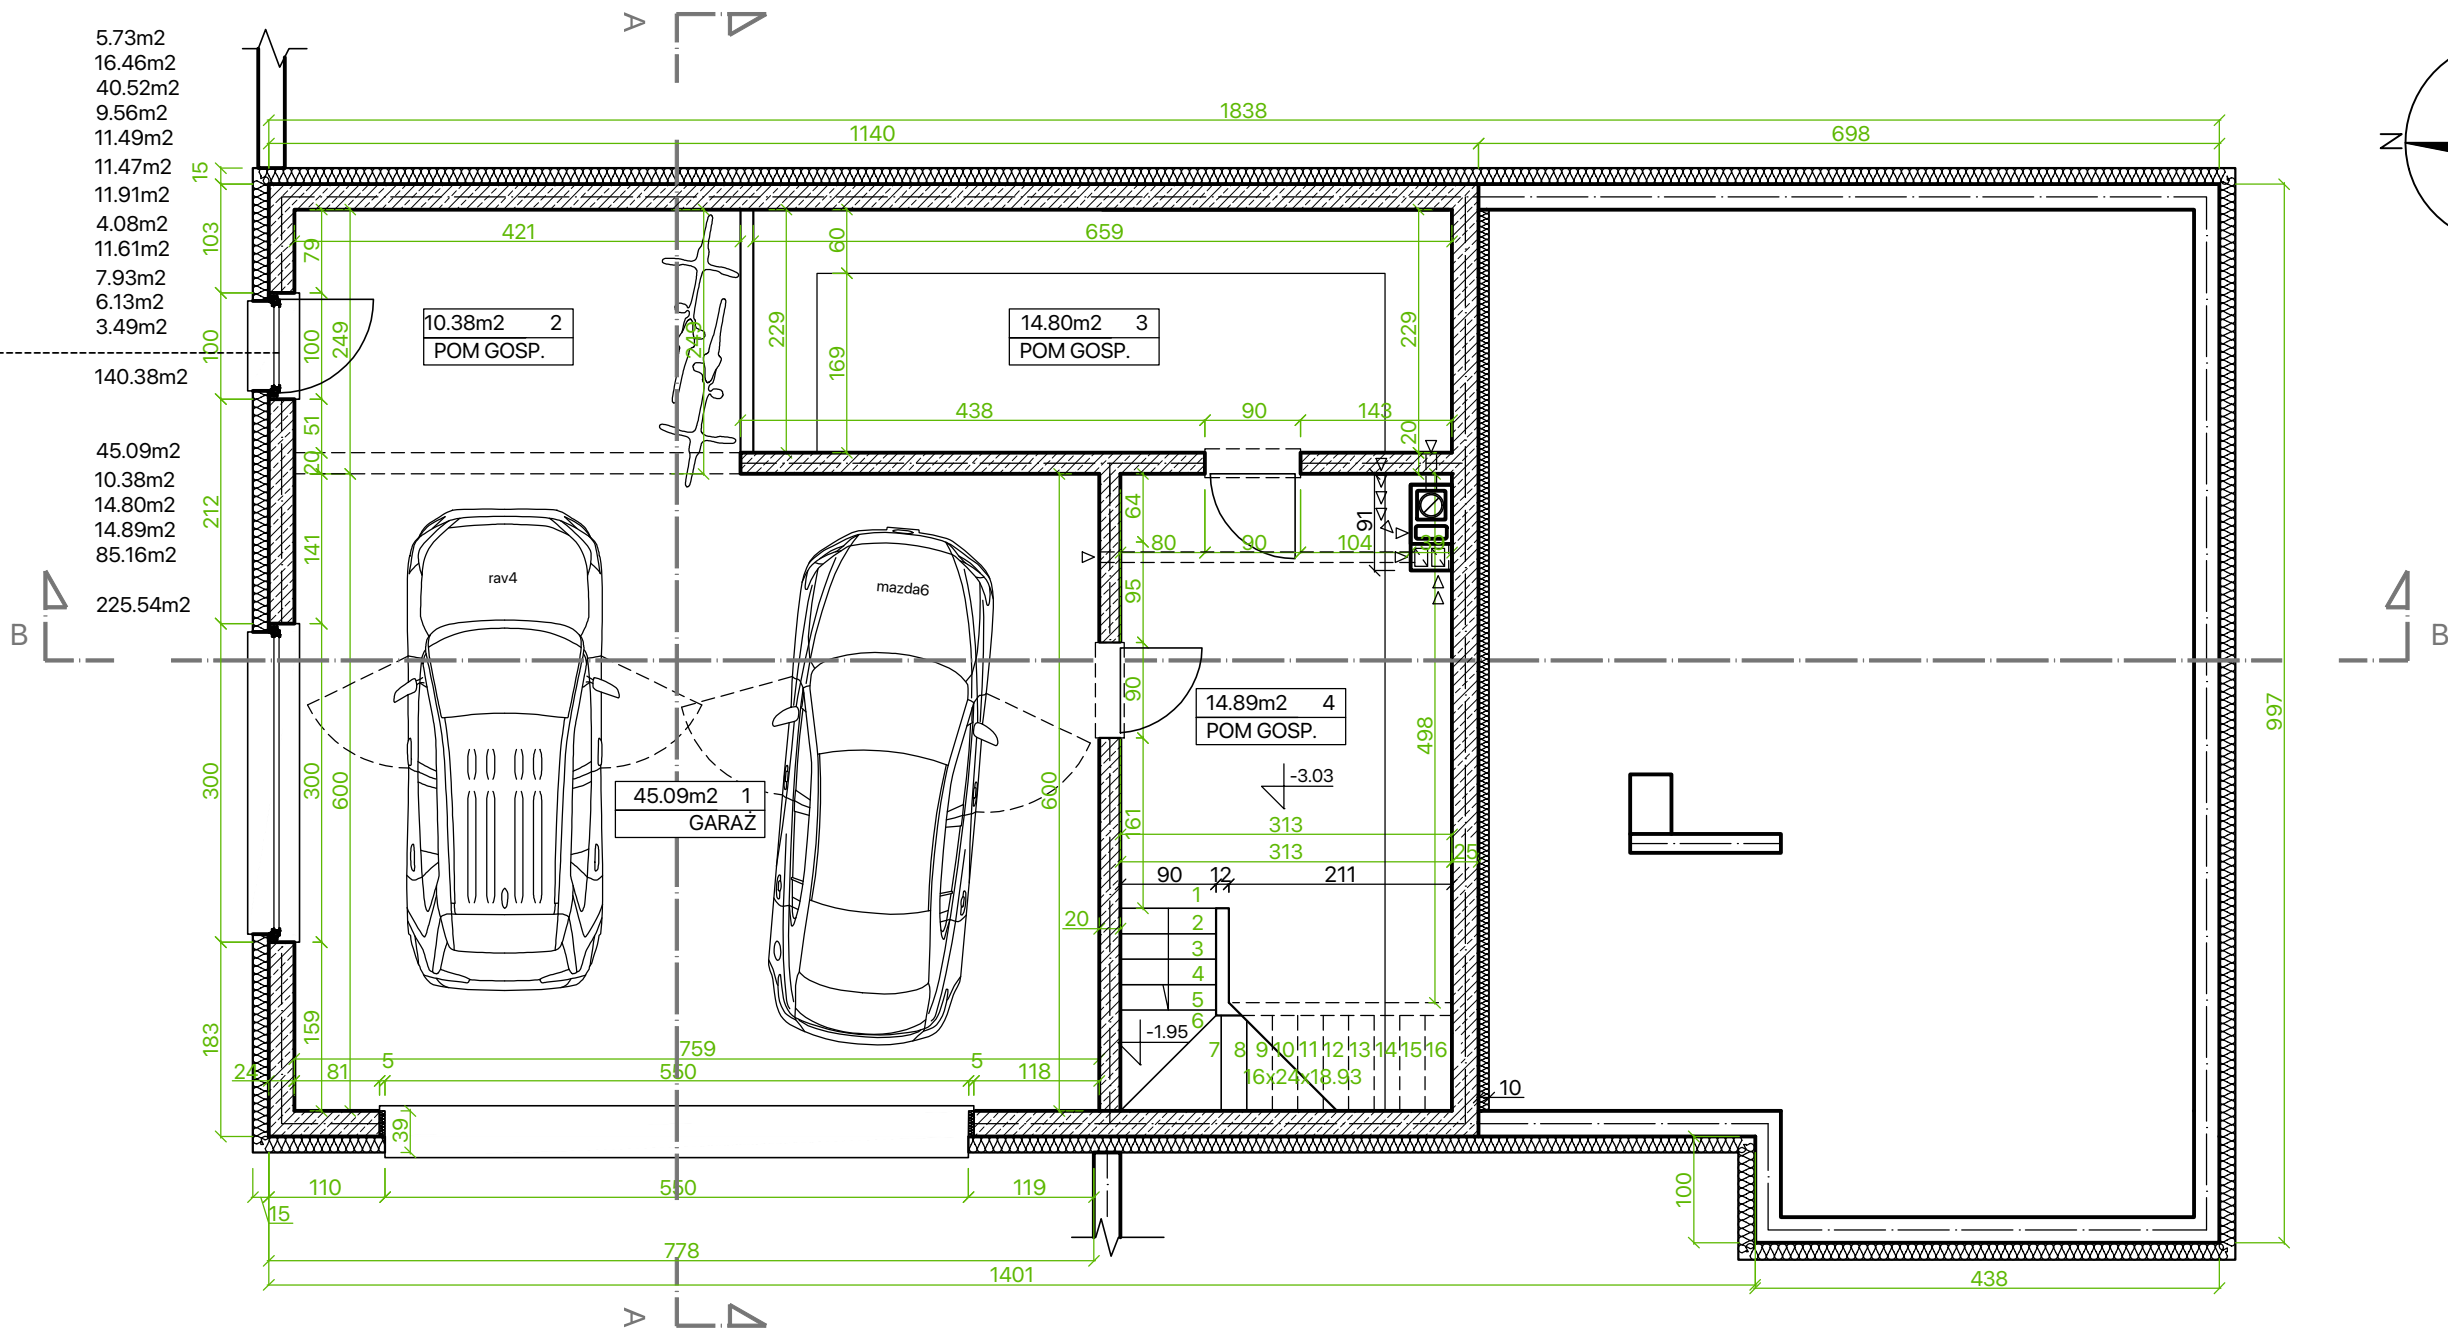

POWIERZCHNIA ZABUDOWY:	180.7m2
POWIERZCHNIA CAŁKOWITA:	225.54m2
POWIERZCHNIA UŻYTKOWA:	140.38m2
PARTER	140.38m2
PIWNICA	85.16m2

ekoTypowy#82 podstawa
RYSUNEK POGLĄDOWY JEST WŁASNOŚCIĄ
DOMY PASYWNE EKOTYPOWE.PL SP. Z O.O.
typowe.projekty@gmail.com tel. 517 301 336