


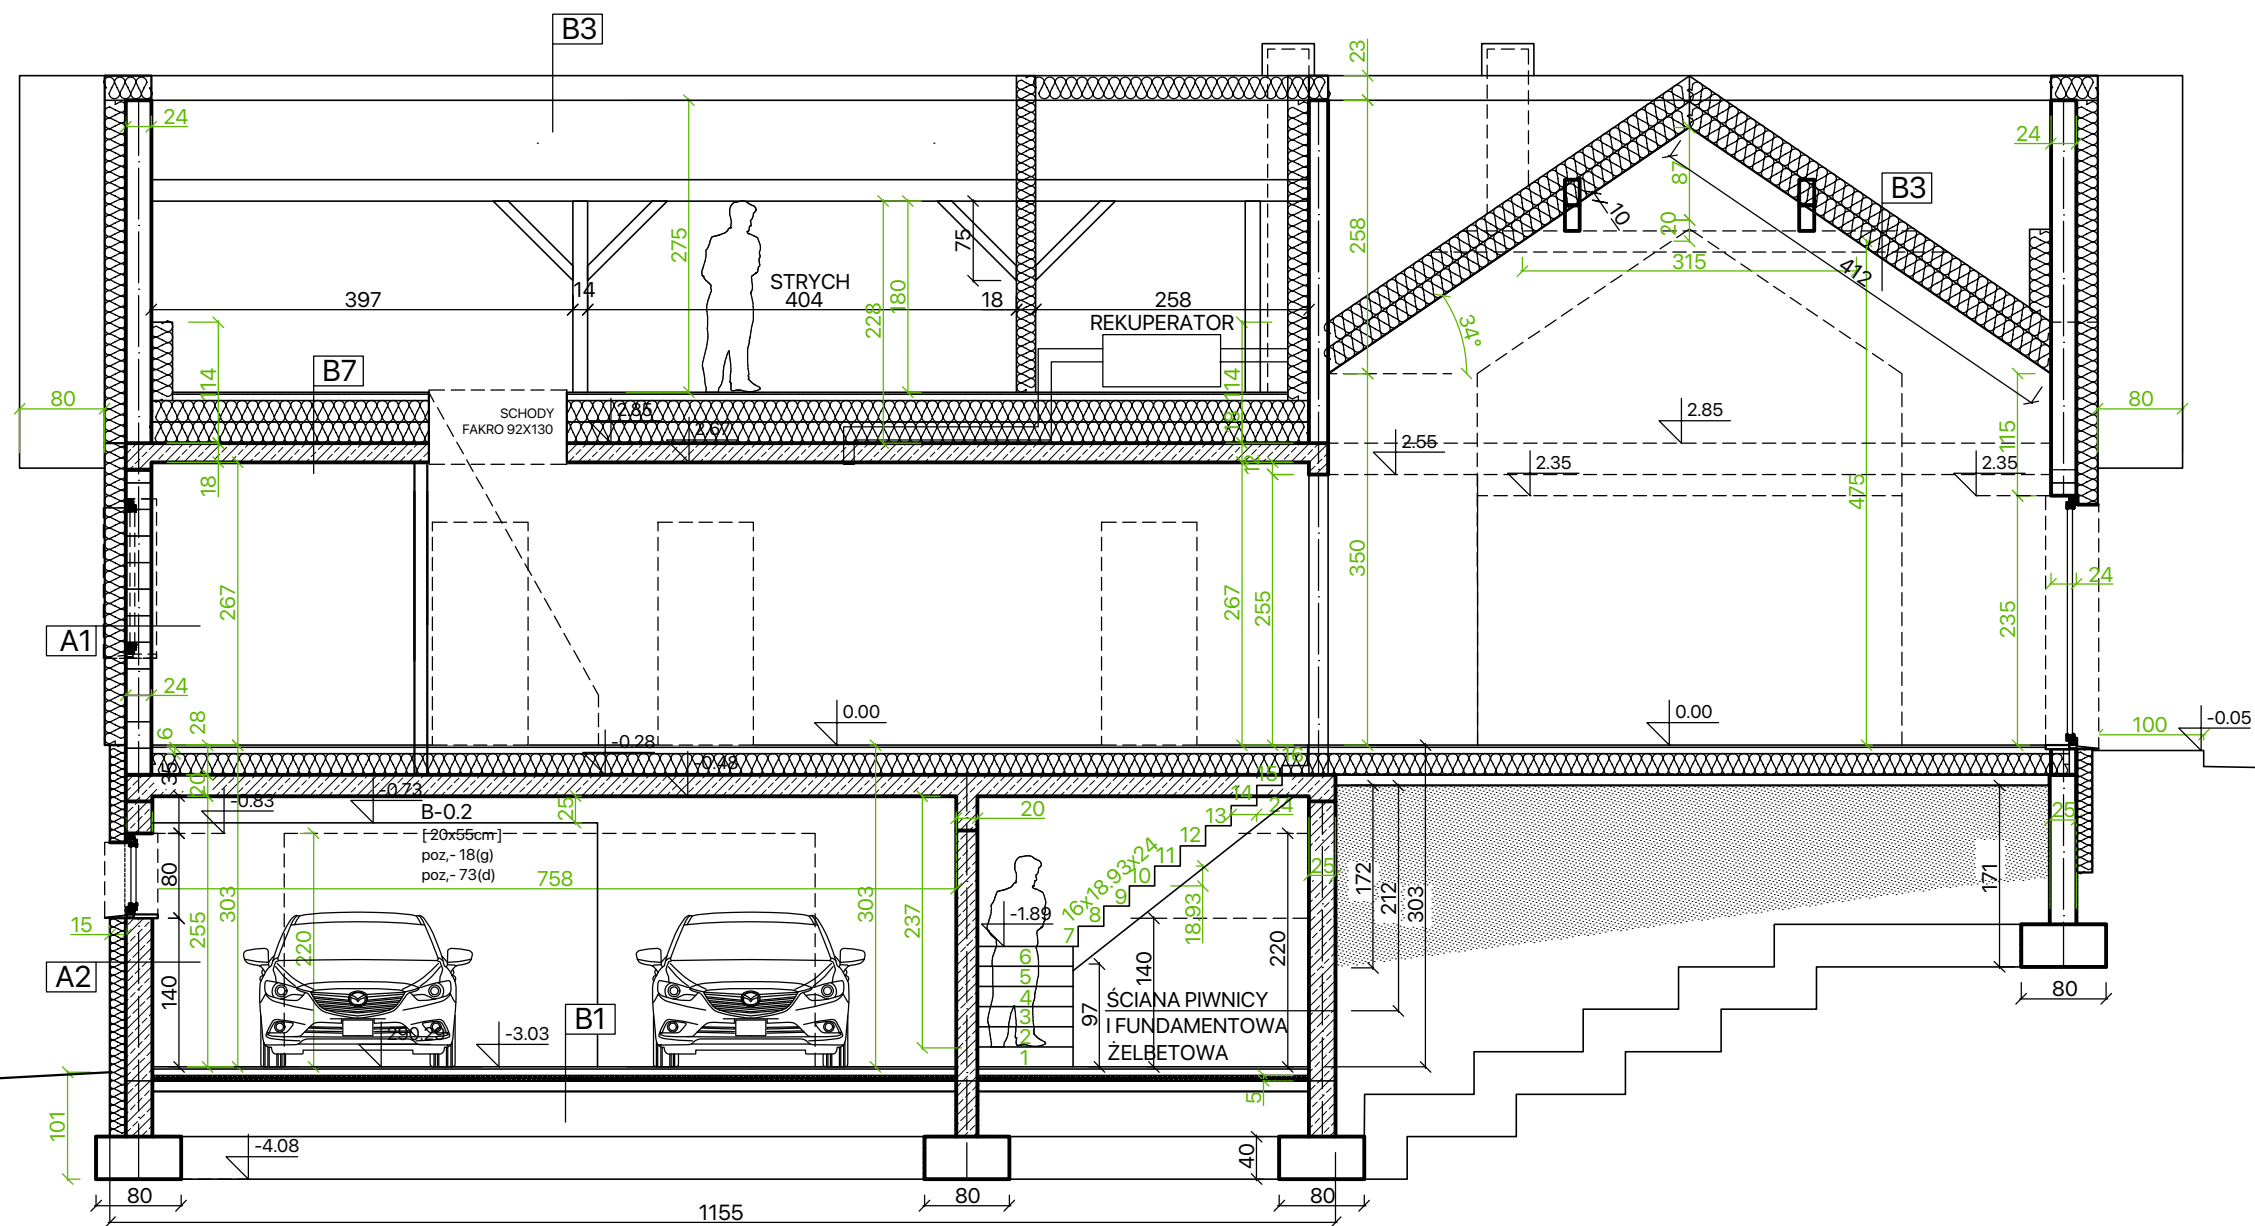

PRZEKRÓJ B-B

POWIERZCHNIA ZABUDOWY:	180.7m ²
POWIERZCHNIA CAŁKOWITA:	225.54m ²
POWIERZCHNIA UŻYTKOWA:	140.38m ²
PARTER	140.38m ²
PIWNICA	85.16m ²

ekoTypowy#82 podstawa
 RYSUNEK POGLĄDOWY JEST WŁASNOŚCIĄ
 DOMY PASYWNE EKOTYPOWE.PL SP. Z O.O.
 typowe.projekty@gmail.com tel. 517 301 336