

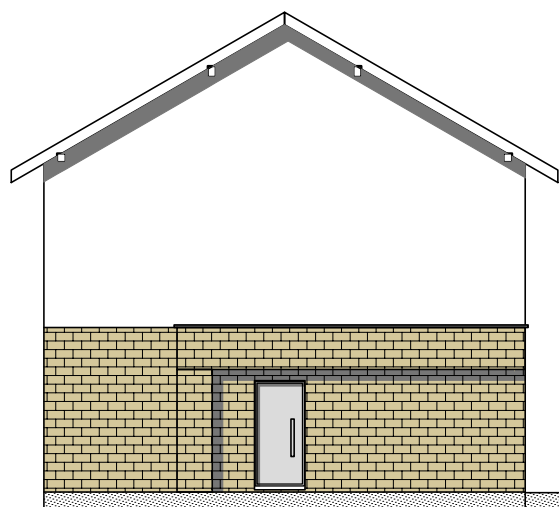
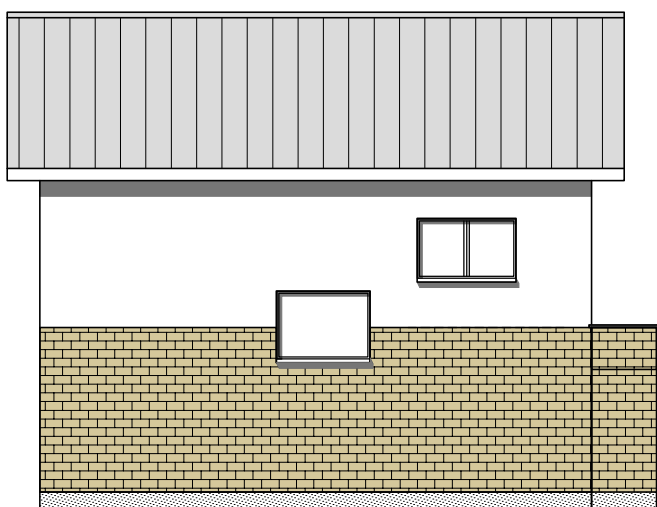
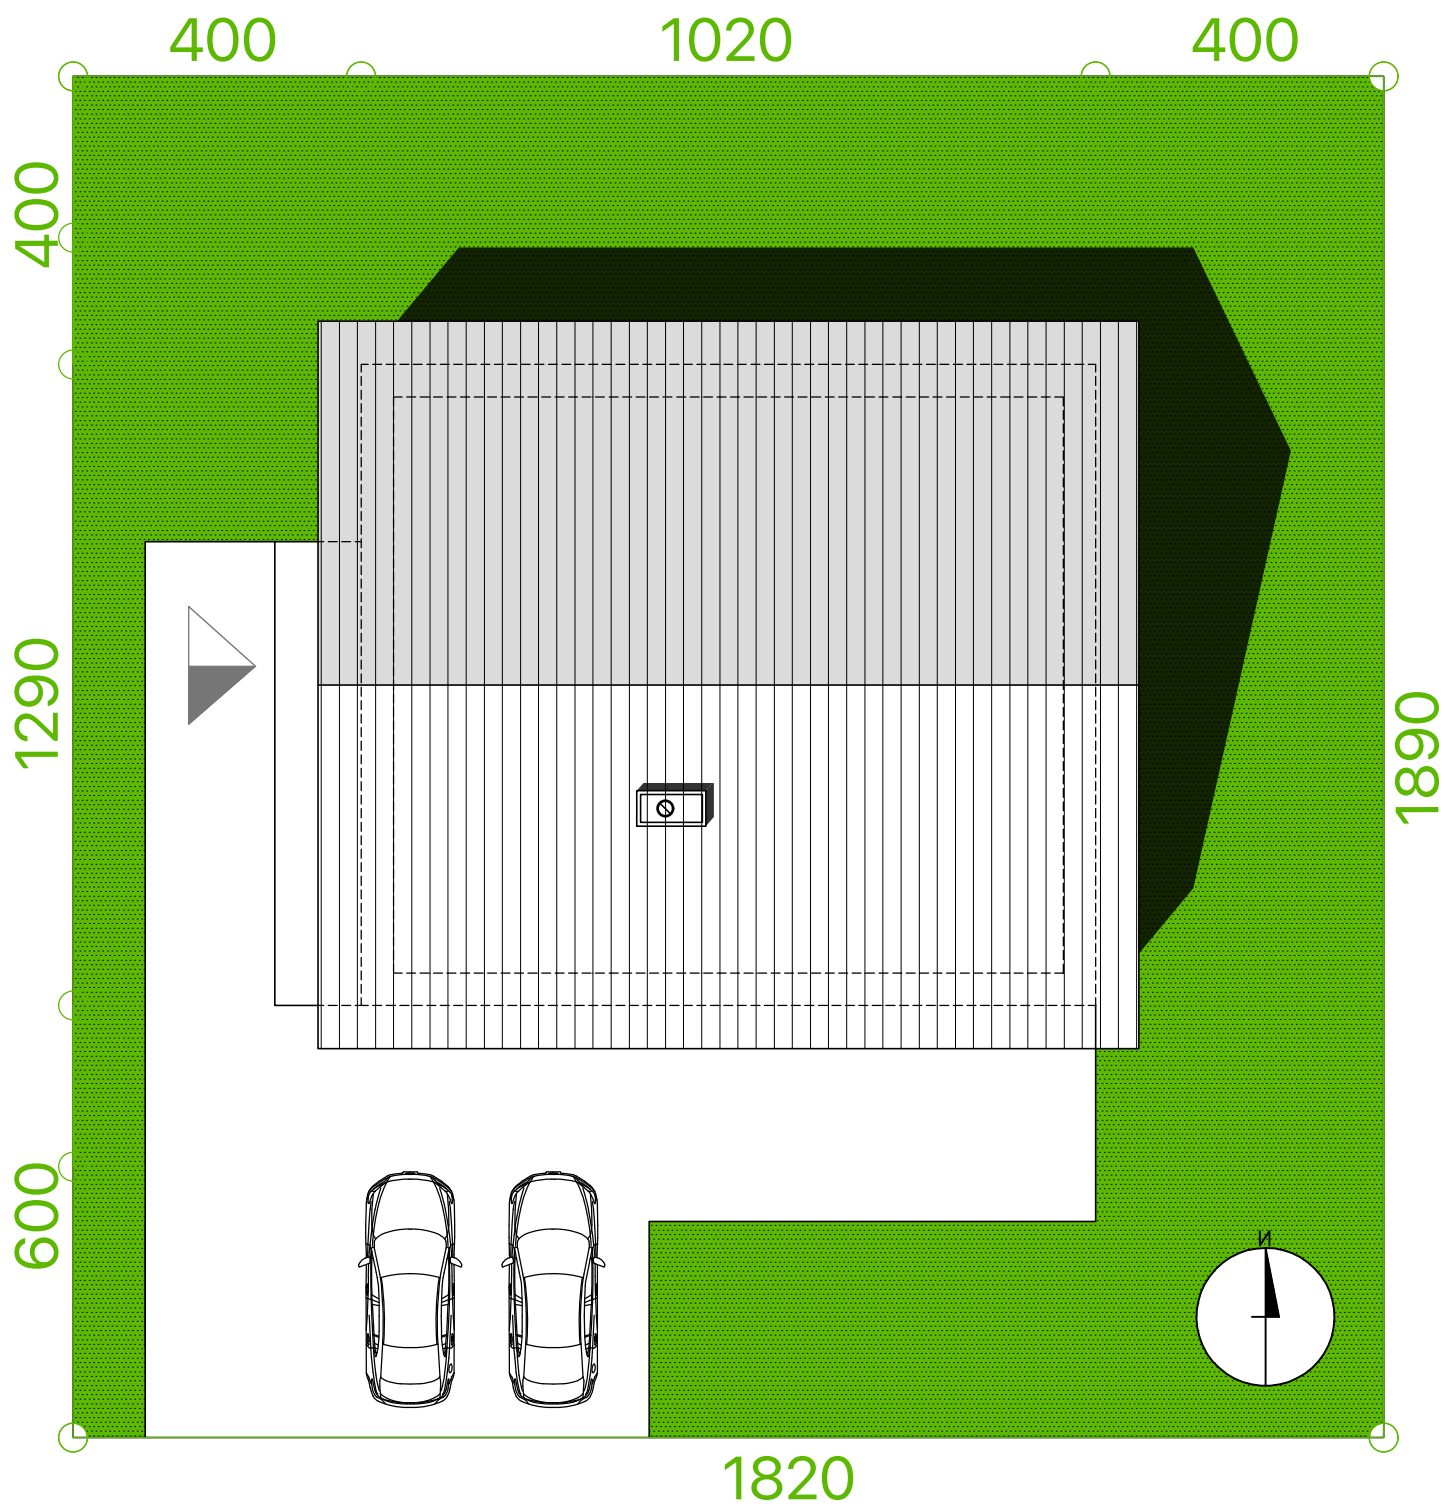


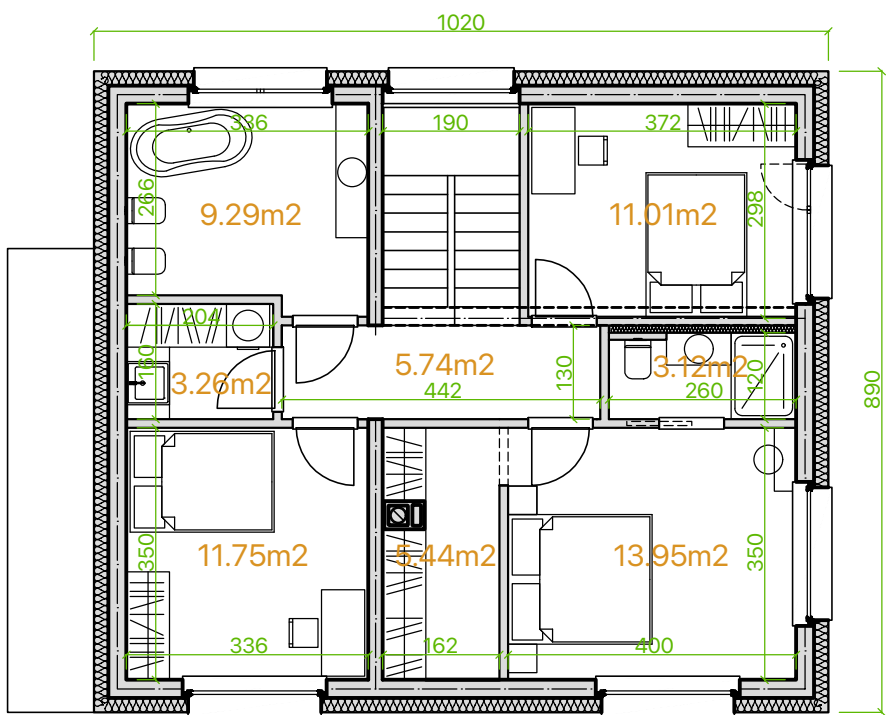

Powierzchnia użytkowa: **130.46m²** **ekotypowy 83**
Powierzchnia użytkowa łącznie: 130.46m²
Powierzchnia zabudowy: 90.78m²
Wysokość do kalenicy: 9.23m
Kąt nachylenia dachu: 30°
Zapotrzebowanie na energię: < **30kWh/m²***

Technologia:
Fundament: ława fundamentowa lub płyta fundamentowa 25cm beton + 20cm XPS + 10cm EPS
Ściany: dwuwarstwowe- bloczek beton komórkowy 24cm + 20cm EPS 0,031
Stropy: żelbetowy gr. 18cm
Dach: drewniany, dachówka, izolacja wełna mineralna 2 x 15cm 0,031 dach skośny
C.O.: ogrzewanie gazowe lub pompa ciepła lub kocioł na pellet
Wentylacja: grawitacyjna lub mechaniczna z rekuperacją

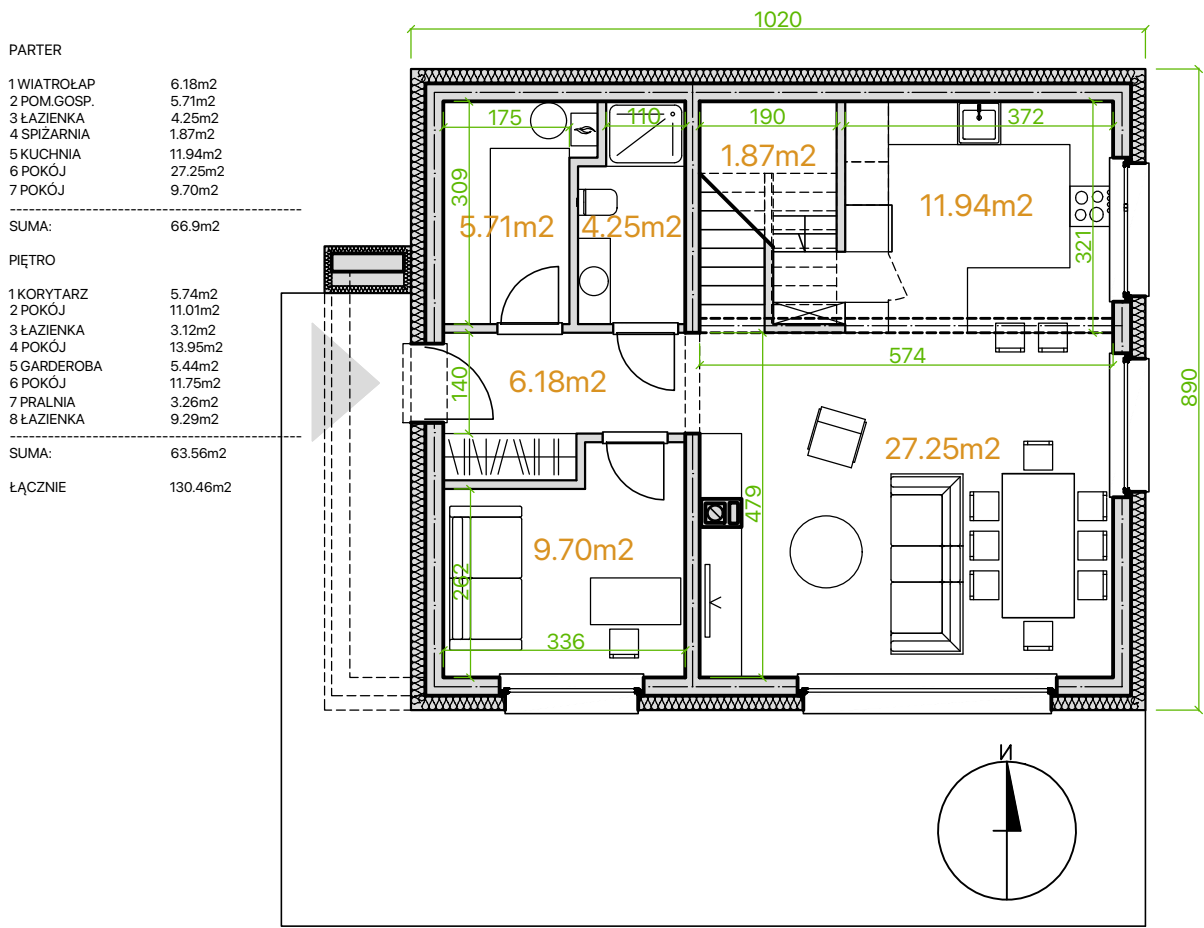

ELEWACJA FRONTOWA/POLUDNIOWA