


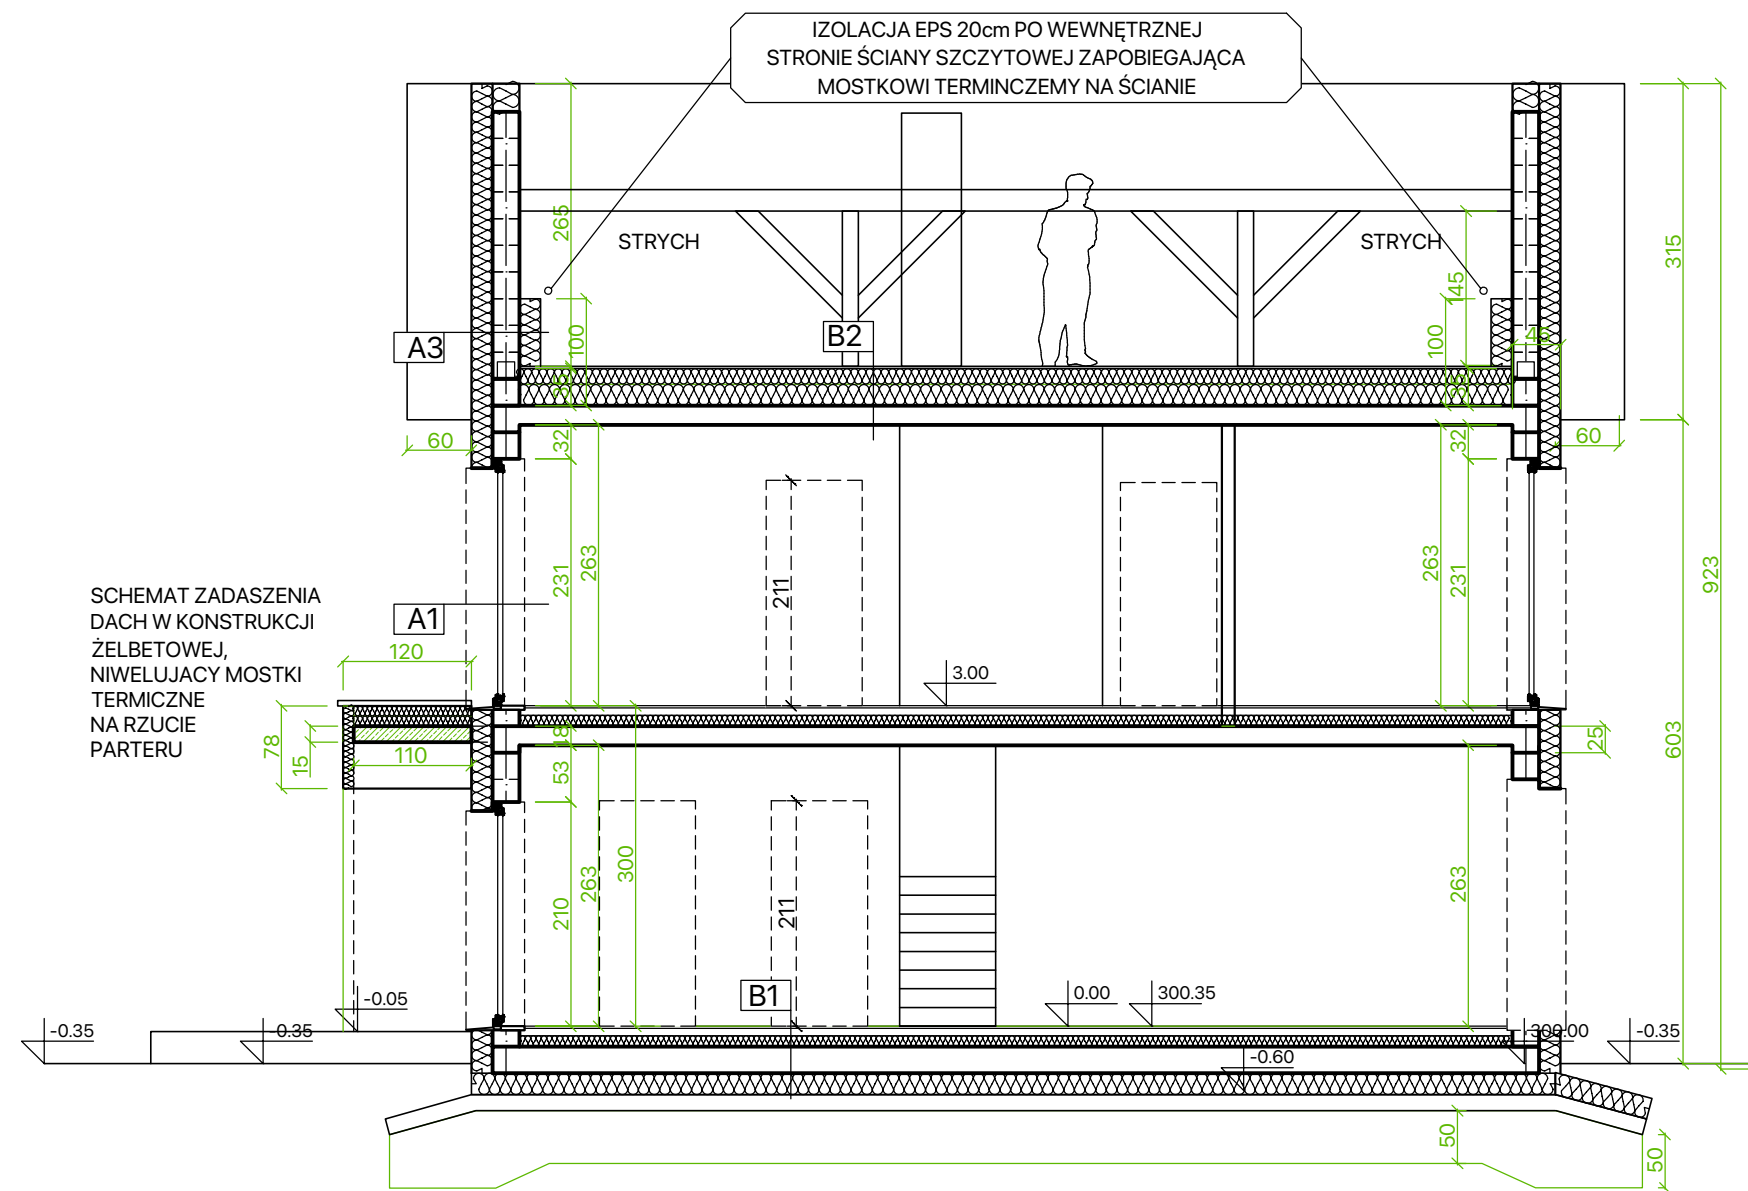

PRZĘKRÓJ B-B

POWIERZCHNIA ZABUDOWY:	90.78m ²
POWIERZCHNIA CAŁKOWITA:	181.56m ²
POWIERZCHNIA UŻYTKOWA:	130.46m ²
PARTER	66.9m ²
PIĘTRO	63.56m ²

ekoTypowy#83 podstawa
RYSUNEK POGLĄDOWY JEST WŁASNOŚCIĄ
DOMY PASYWNE EKOTYPOWE.PL SP. Z O.O.
typowe.projekty@gmail.com tel. 517 301 336