


A1 ŚCIANA SZCZYTOWA	m
TYNK GIPSOWY	0.015
BK GĘSTOŚĆ 600kg/m3	0.25
STYROPIAN	0.2
TYNK MINERALNY	0.005
-	-
-	-
ŁĄCZNIE	0.45

A3 ŚCIANA SZCZYTOWA	m
TYNK MINERALNY	0.01
STYROPIAN	0.25
BK GĘSTOŚĆ 600kg/m3	0.25
STYROPIAN	0.2
TYNK MINERALNY	0.005
-	-
-	-
ŁĄCZNIE	0.7

B1 PŁYTA FUNDAMENTOWA	m
CERAMIKA	0.02
WYLEWKA BETONOWA	0.07
STYROPIAN EPS 200	0.1
PŁYTA FUNDAMENTOWA	0.25
XPS	0.2
BETON PODKŁADOWY	0.15
GRUNT RODZIMY	-
ŁĄCZNIE	0.79

B2 STROP NAD PARTEREM	m
TYNK GIPSOWY	0.02
STROP ŻELBETOWY	0.18
FOLIA PAROIZOLACYJNA	-
20 + 15cm EPS	0.2
OSB 22mm	0.02
WARSTWA WYKONCZENIOWA	0.02
-	-
ŁĄCZNIE	0.44

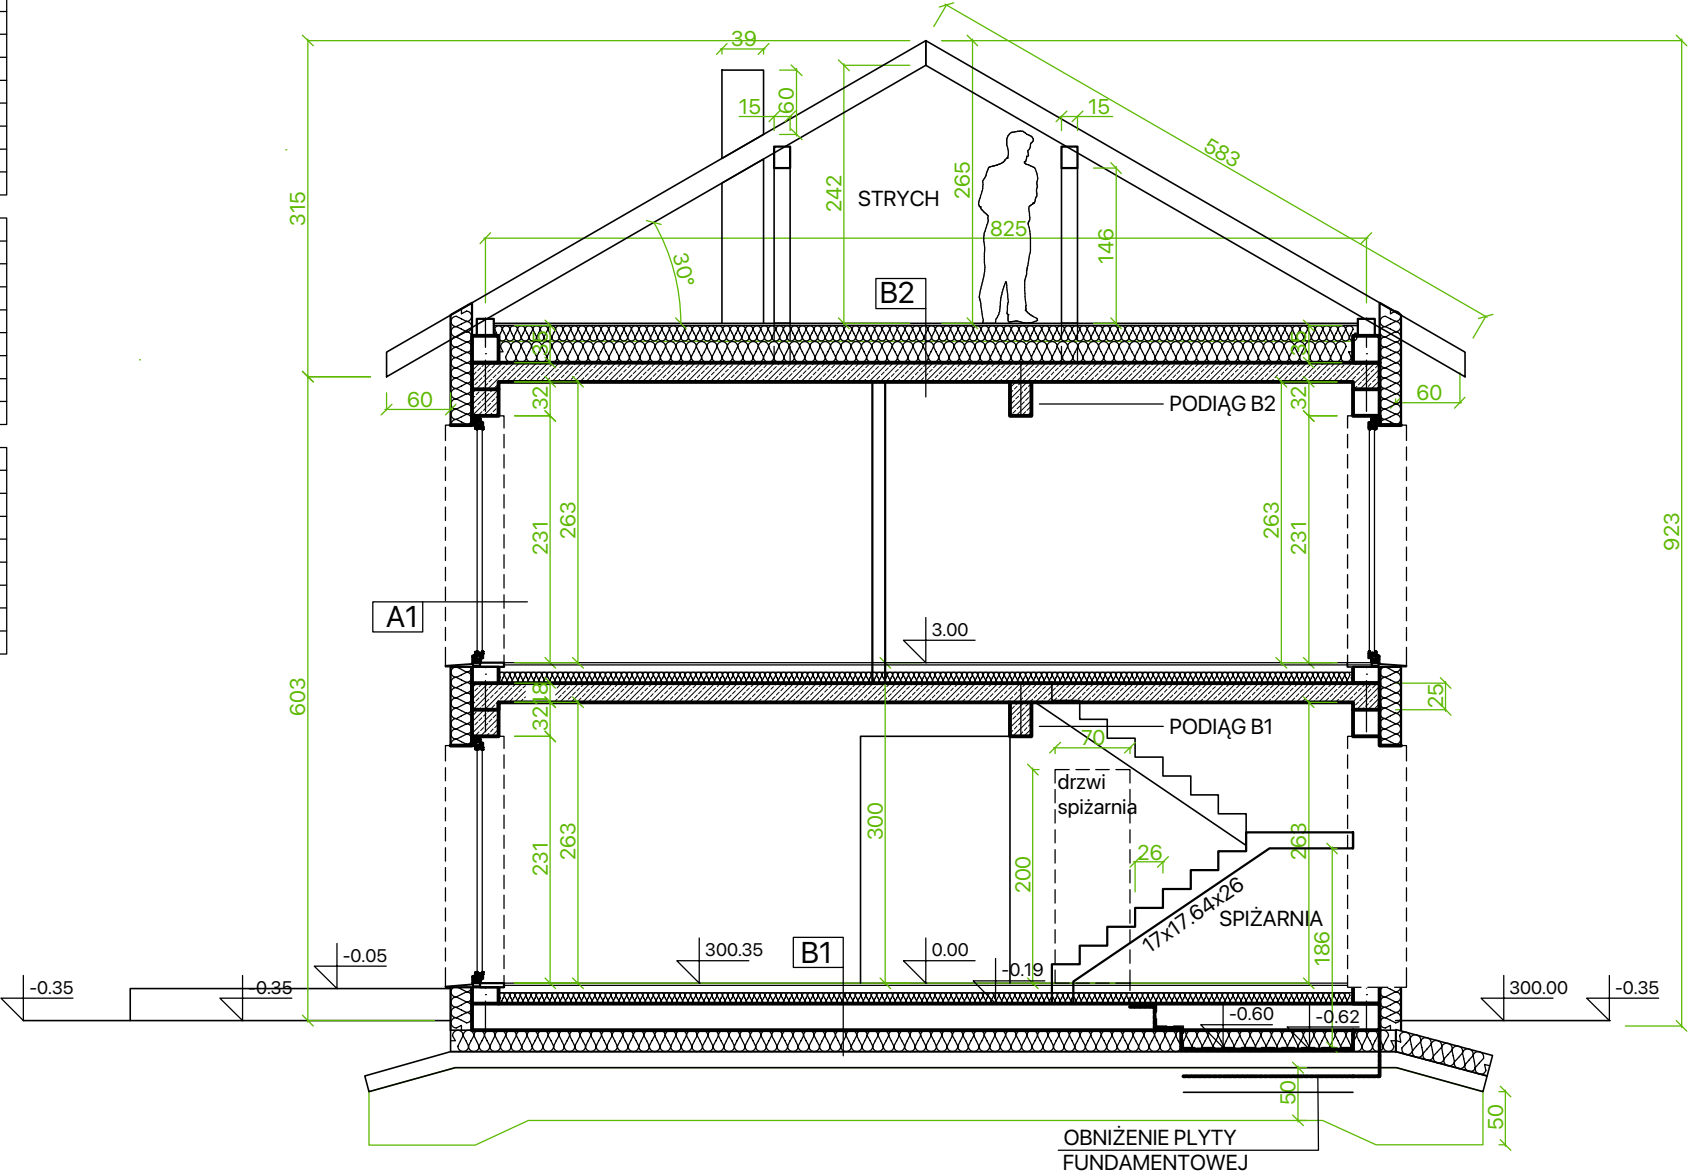

PRZĘKRÓJ A-A

POWIERZCHNIA ZABUDOWY:	90.78m2
POWIERZCHNIA CAŁKOWITA:	181.56m2
POWIERZCHNIA UŻYTKOWA:	130.46m2
PARTER	66.9m2
PIĘTRO	63.56m2

ekoTypowy#83 podstawa
RYSUNEK POGLĄDOWY JEST WŁASNOŚCIĄ
DOMY PASYWNE EKOTYPOWE.PL SP. Z O.O.
typowe.projekty@gmail.com tel. 517 301 336