


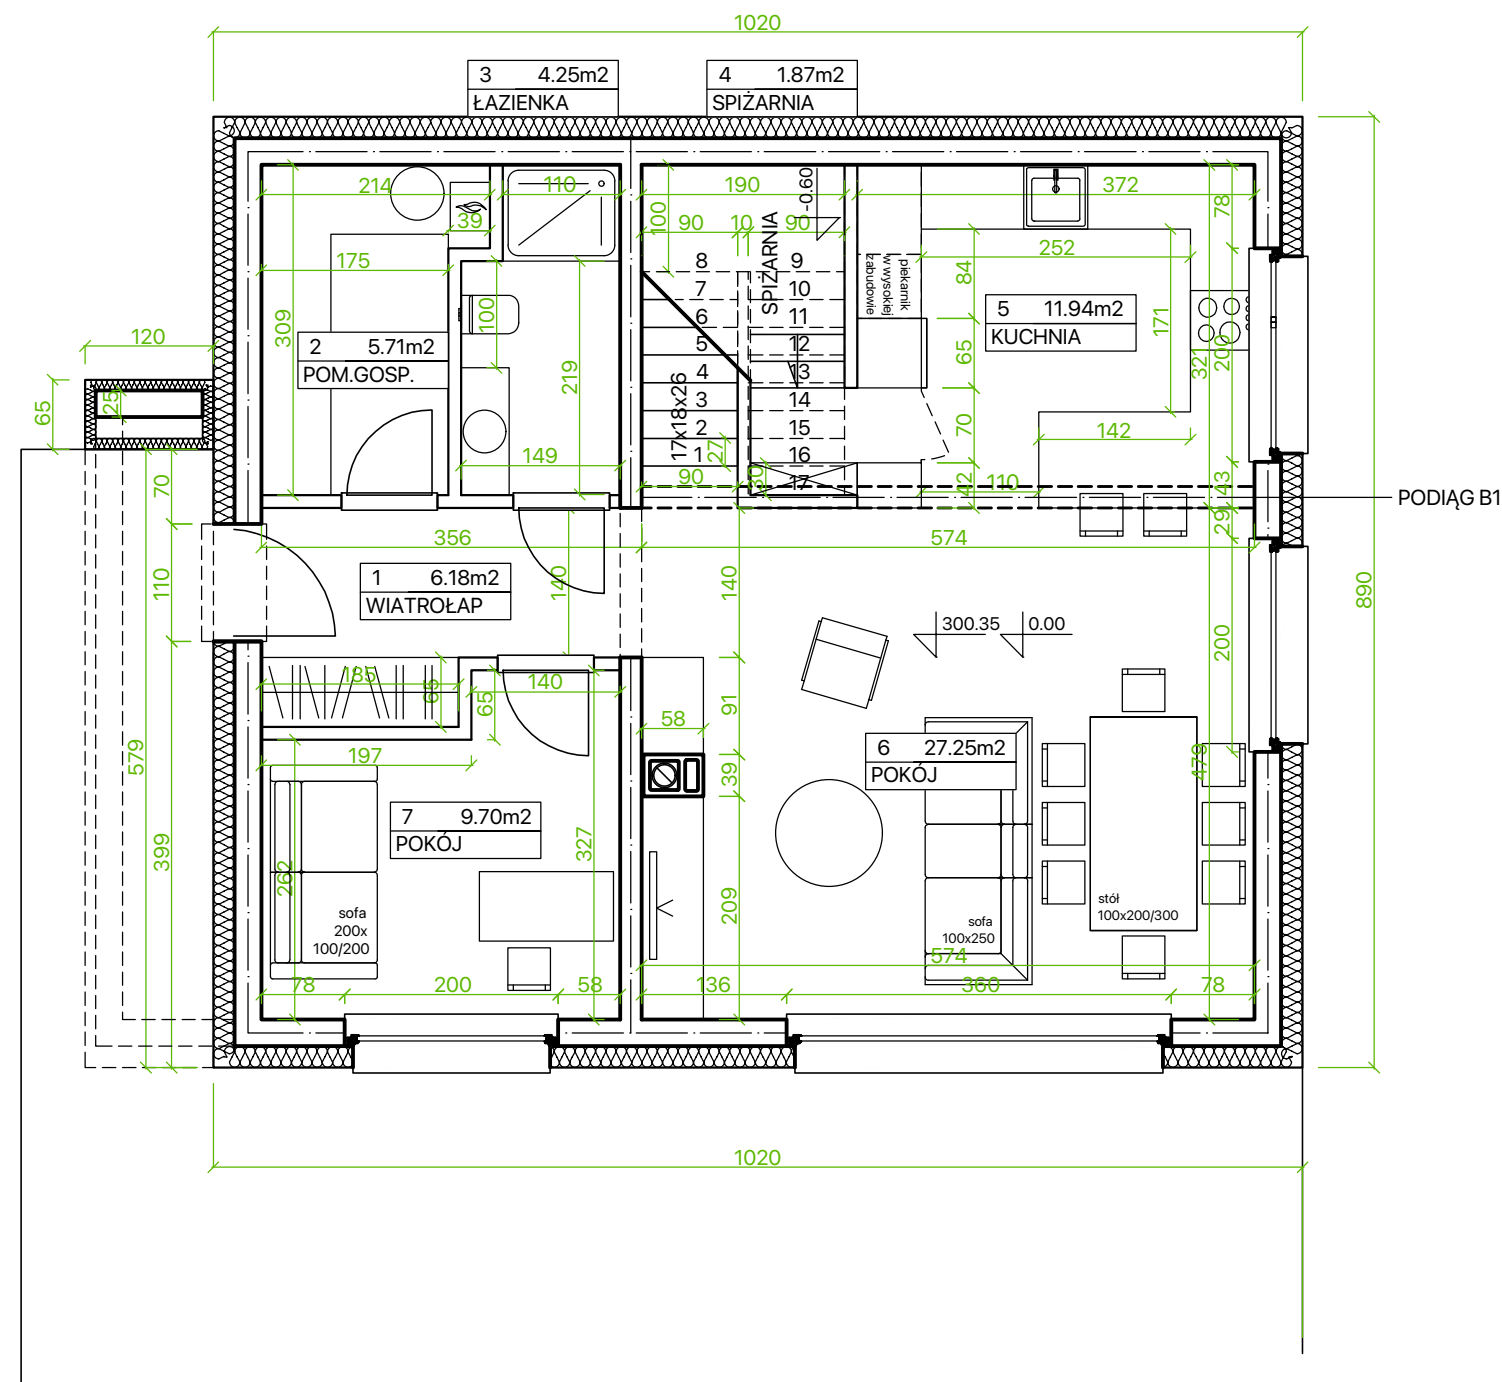

ZESTAWIENIE POW. UŻYTKOWEJ  
WG. NORMY PN-ISO 9836:1997 wytycznych  
Rozporządzenia w sprawie szczegółowego  
zakresu i formy projektu budowlanego &11.2, 2)

#### PARTER

|             |                     |
|-------------|---------------------|
| 1 WIATROŁAP | 6.18m <sup>2</sup>  |
| 2 POM.GOSP. | 5.71m <sup>2</sup>  |
| 3 ŁAZIENKA  | 4.25m <sup>2</sup>  |
| 4 SPIŻARNIA | 1.87m <sup>2</sup>  |
| 5 KUCHNIA   | 11.94m <sup>2</sup> |
| 6 POKÓJ     | 27.25m <sup>2</sup> |
| 7 POKÓJ     | 9.70m <sup>2</sup>  |


SUMA: 66.9m<sup>2</sup>

#### POZIOM -1

|             |                     |
|-------------|---------------------|
| 1 KORYTARZ  | 5.74m <sup>2</sup>  |
| 2 POKÓJ     | 11.01m <sup>2</sup> |
| 3 ŁAZIENKA  | 3.12m <sup>2</sup>  |
| 4 POKÓJ     | 13.95m <sup>2</sup> |
| 5 GARDEROBA | 5.44m <sup>2</sup>  |
| 6 POKÓJ     | 11.75m <sup>2</sup> |
| 7 PRALNIA   | 3.26m <sup>2</sup>  |
| 8 ŁAZIENKA  | 9.29m <sup>2</sup>  |

SUMA: 63.56m<sup>2</sup>

ŁĄCZNIE 130.46m<sup>2</sup>

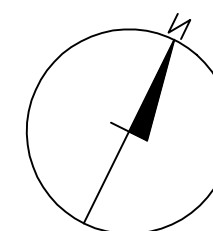

|                         |                      |
|-------------------------|----------------------|
| POWIERZCHNIA ZABUDOWY:  | 90.78m <sup>2</sup>  |
| POWIERZCHNIA CAŁKOWITA: | 181.56m <sup>2</sup> |
| POWIERZCHNIA UŻYTKOWA:  | 130.46m <sup>2</sup> |
| PARTER                  | 66.9m <sup>2</sup>   |
| PIĘTRO                  | 63.56m <sup>2</sup>  |

**ekoTypowy#83** podstawa  
RYSUNEK POGLĄDOWY JEST WŁASNOŚCIĄ  
DOMY PASYWNE EKOTYPOWE.PL SP. Z O.O.  
typowe.projekty@gmail.com tel. 517 301 336