


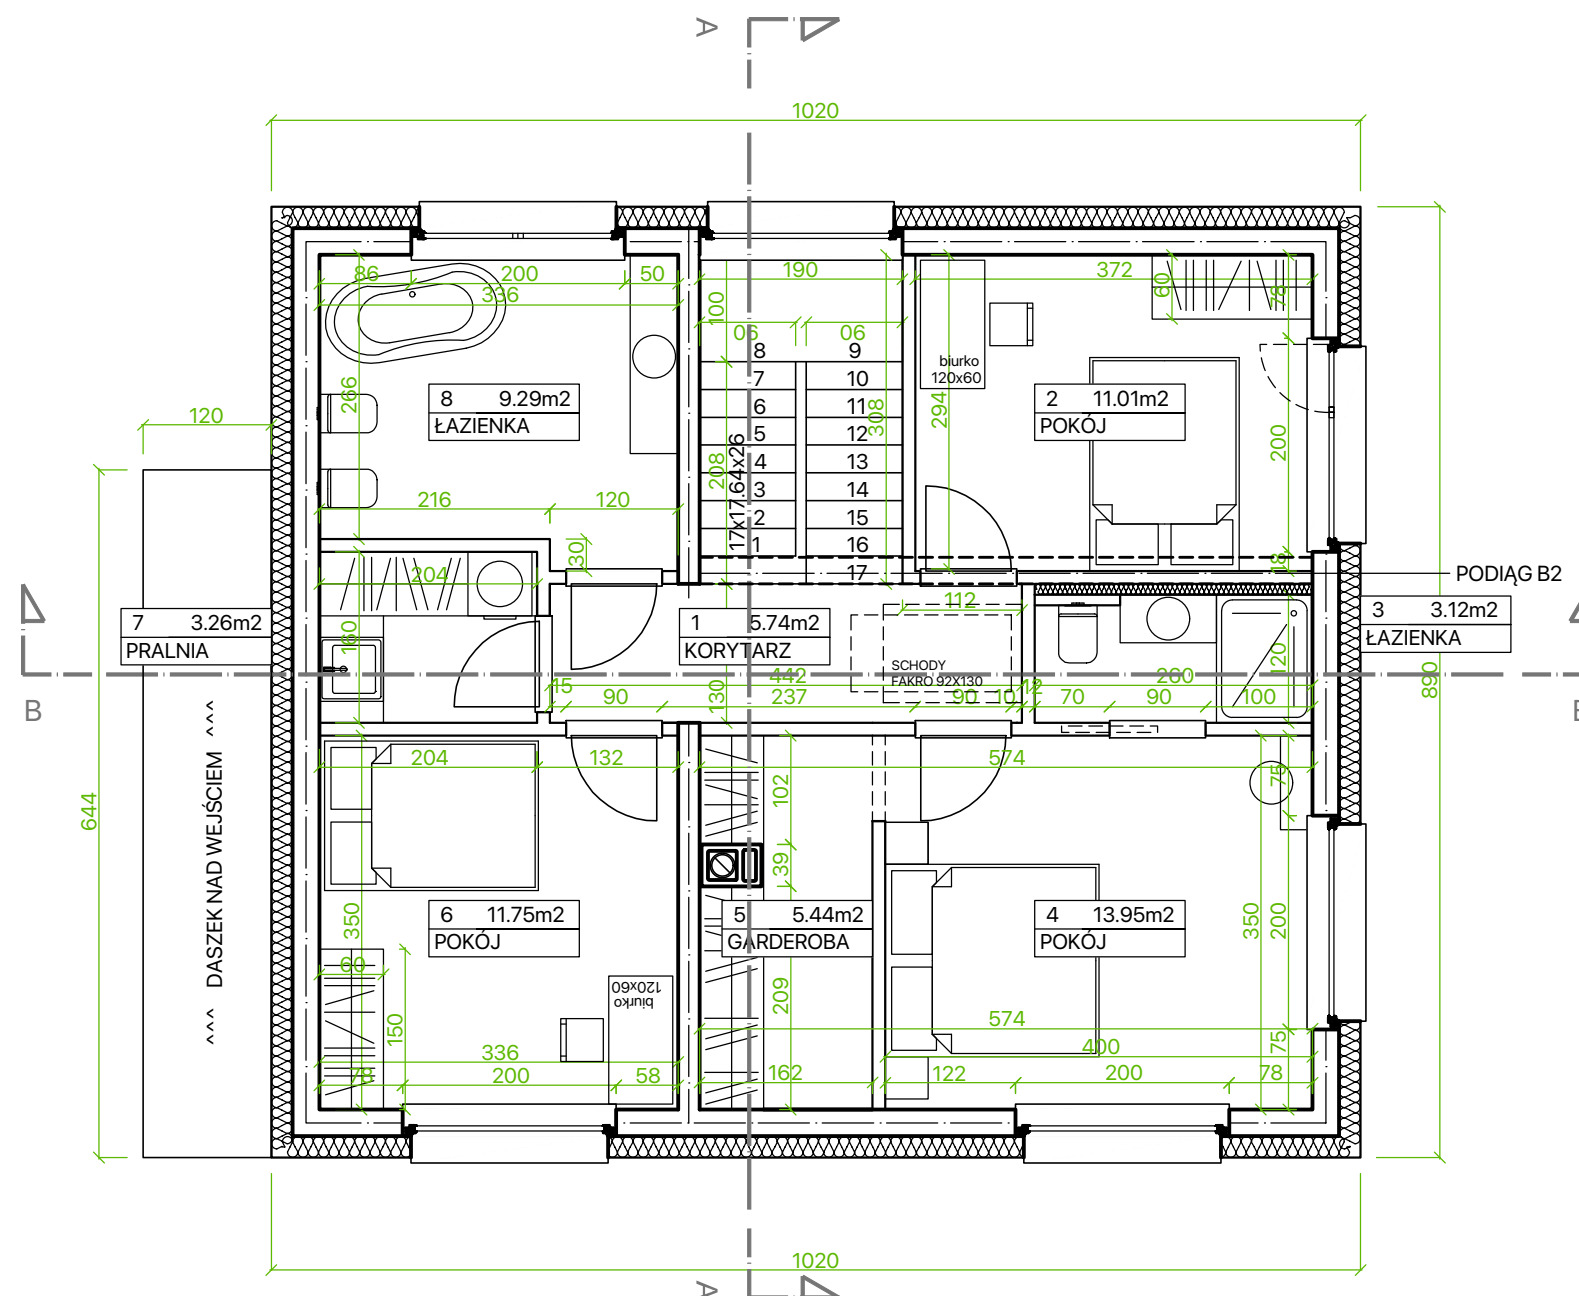

ZESTAWIENIE POW. UŻYTKOWEJ
WG. NORMY PN-ISO 9836:1997 wytycznych
Rozporządzenia w sprawie szczegółowego
zakresu i formy projektu budowlanego &11.2, 2)

PARTER

1 WIATROLAP	6.18m2
2 POM.GOSP.	5.71m2
3 ŁAZIENKA	4.25m2
4 SPIŻARNIA	1.87m2
5 KUCHNIA	11.94m2
6 POKÓJ	27.25m2
7 POKÓJ	9.70m2


SUMA: 66.9m2

POZIOM -1

1 KORYTARZ	5.74m2
2 POKÓJ	11.01m2
3 ŁAZIENKA	3.12m2
4 POKÓJ	13.95m2
5 GARDEROBA	5.44m2
6 POKÓJ	11.75m2
7 PRALNIA	3.26m2
8 ŁAZIENKA	9.29m2

SUMA: 63.56m2

ŁĄCZNIE 130.46m2

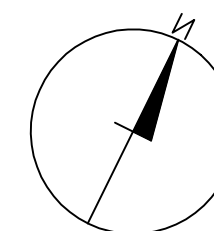

POWIERZCHNIA ZABUDOWY:	90.78m2
POWIERZCHNIA CAŁKOWITA:	181.56m2
POWIERZCHNIA UŻYTKOWA:	130.46m2
PARTER	66.9m2
PIĘTRO	63.56m2

ekoTypowy#83 podstawa
RYSUNEK POGLĄDOWY JEST WŁASNOŚCIĄ
DOMY PASYWNE EKOTYPOWE.PL SP. Z O.O.
typowe.projekty@gmail.com tel. 517 301 336