

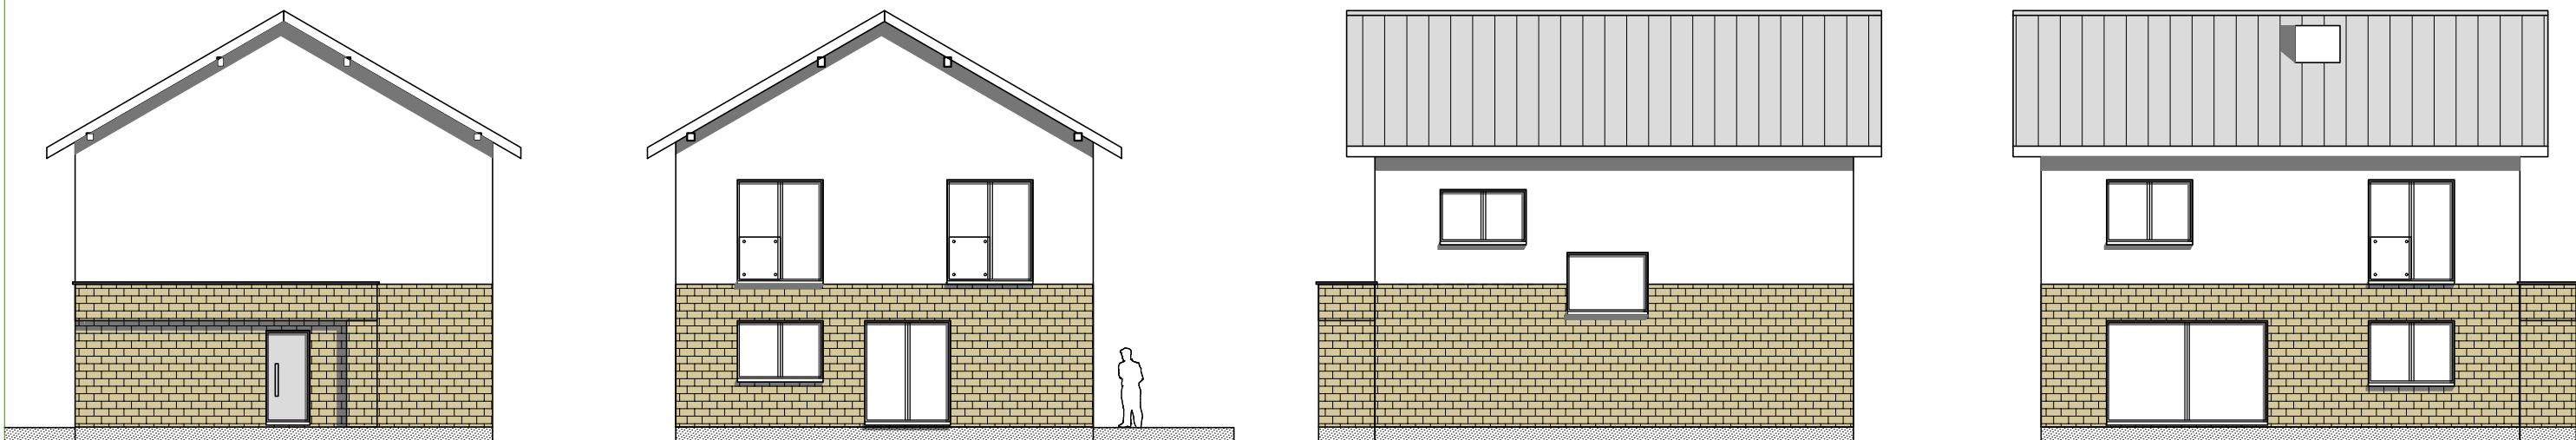


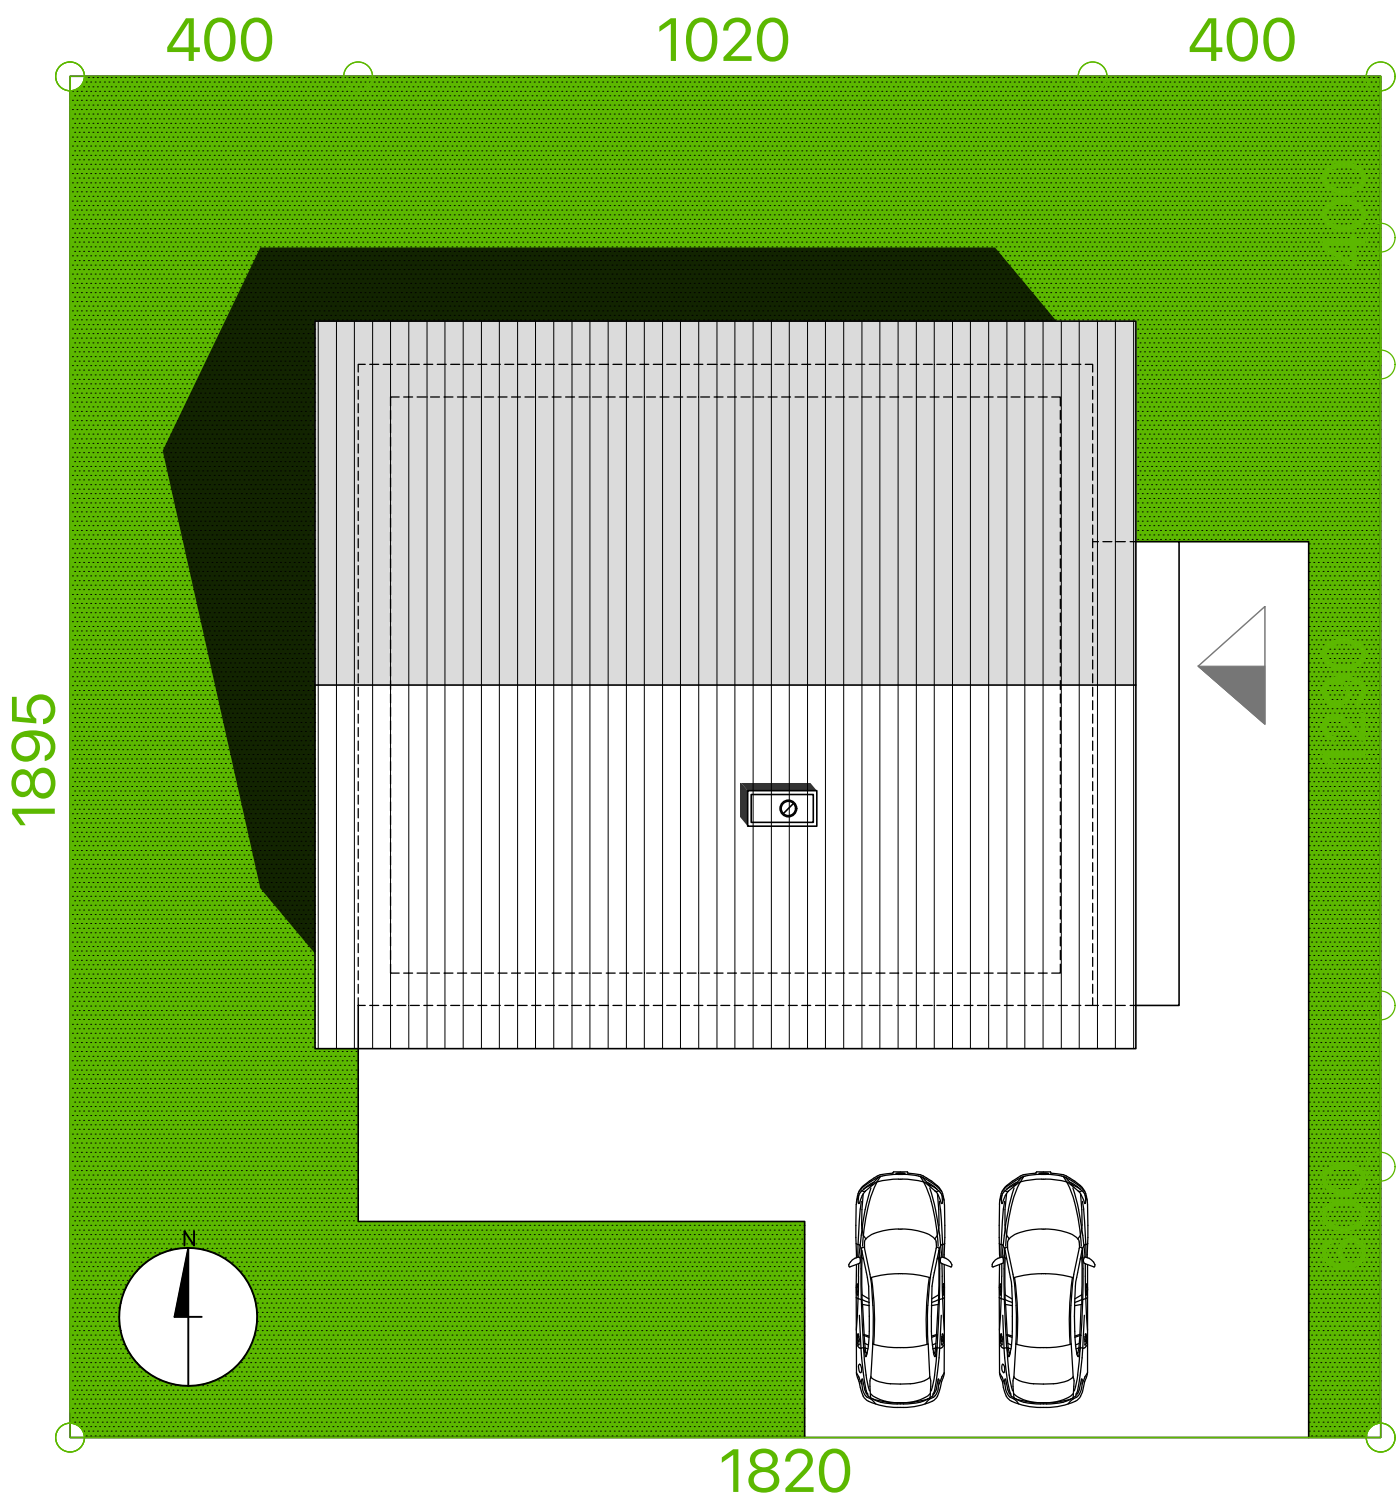

Powierzchnia użytkowa: 130.46m<sup>2</sup>  
Powierzchnia użytkowa łącznie: 130.46m<sup>2</sup>  
Powierzchnia zabudowy: 90.78m<sup>2</sup>  
Wysokość do kalenicy: 9.23m  
Kąt nachylenia dachu: 30°  
Zapotrzebowanie na energię: < 30kWh/m<sup>2</sup> \*

ekotypowy 83  
lustró

Technologia:  
Fundament: ława fundamentowa lub płyta fundamentowa 25cm beton + 20cm XPS + 10cm EPS  
Ściany: dwuwarstwowe- bloczek beton komórkowy 24cm + 20cm EPS 0,031  
Stropy: żelbetowy gr. 18cm  
Dach: drewniany, dachówka, izolacja wełna mineralna 2 x 15cm 0,031 dach skośny  
C.O.: ogrzewanie gazowe lub pompa ciepła lub kocioł na pellet  
Wentylacja: grawitacyjna lub mechaniczna z rekuperacją

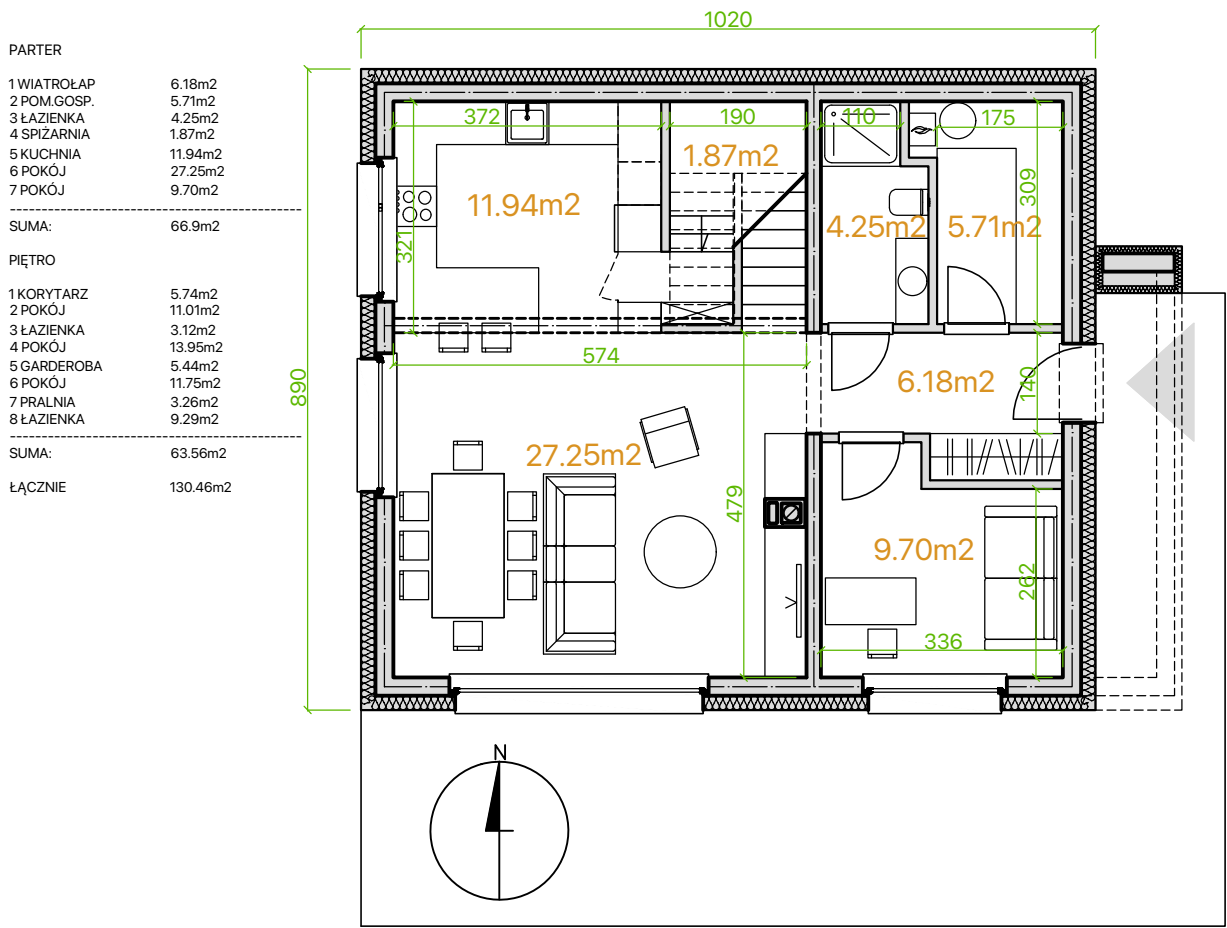

AWIOWA FRONTOWA