

ZESTAWIENIE POW. UŻYTKOWEJ
WG. NORMY PN-ISO 9836:1997 wytycznych
Rozporządzenia w sprawie szczegółowego
zakresu i formy projektu budowlanego &11.2, 2)

PARTER



1 KORYTARZ	7.84m ²
2 POM. GOSP.	8.19m ²
3 POKÓJ	17.7m ²
4 POKÓJ	48.44m ²
5 KUCHNIA	16.22m ²
6 KORYTARZ	6.50m ²
7 POKÓJ	11.78m ²
8 ŁAZIENKA	5.73m ²
9 ŁAZIENKA	9.39m ²
10 SZATNIA	5.54m ²
11 POKÓJ	16.37m ²

SUMA: 155.47m²
PODDASZE:

1 KORYTARZ	14.19m ²
2 POM. GOSP.	3.12m ²
3 POKÓJ	15.12m ²
4 POKÓJ	15.12m ²
5 POM. GOSP.	2.1m ²
6 POM. GOSP.	15.23m ²

SUMA: 64.88m²

ŁĄCZNIE: 220.35m²

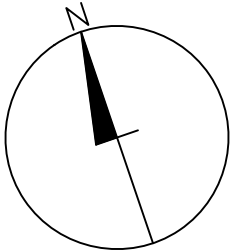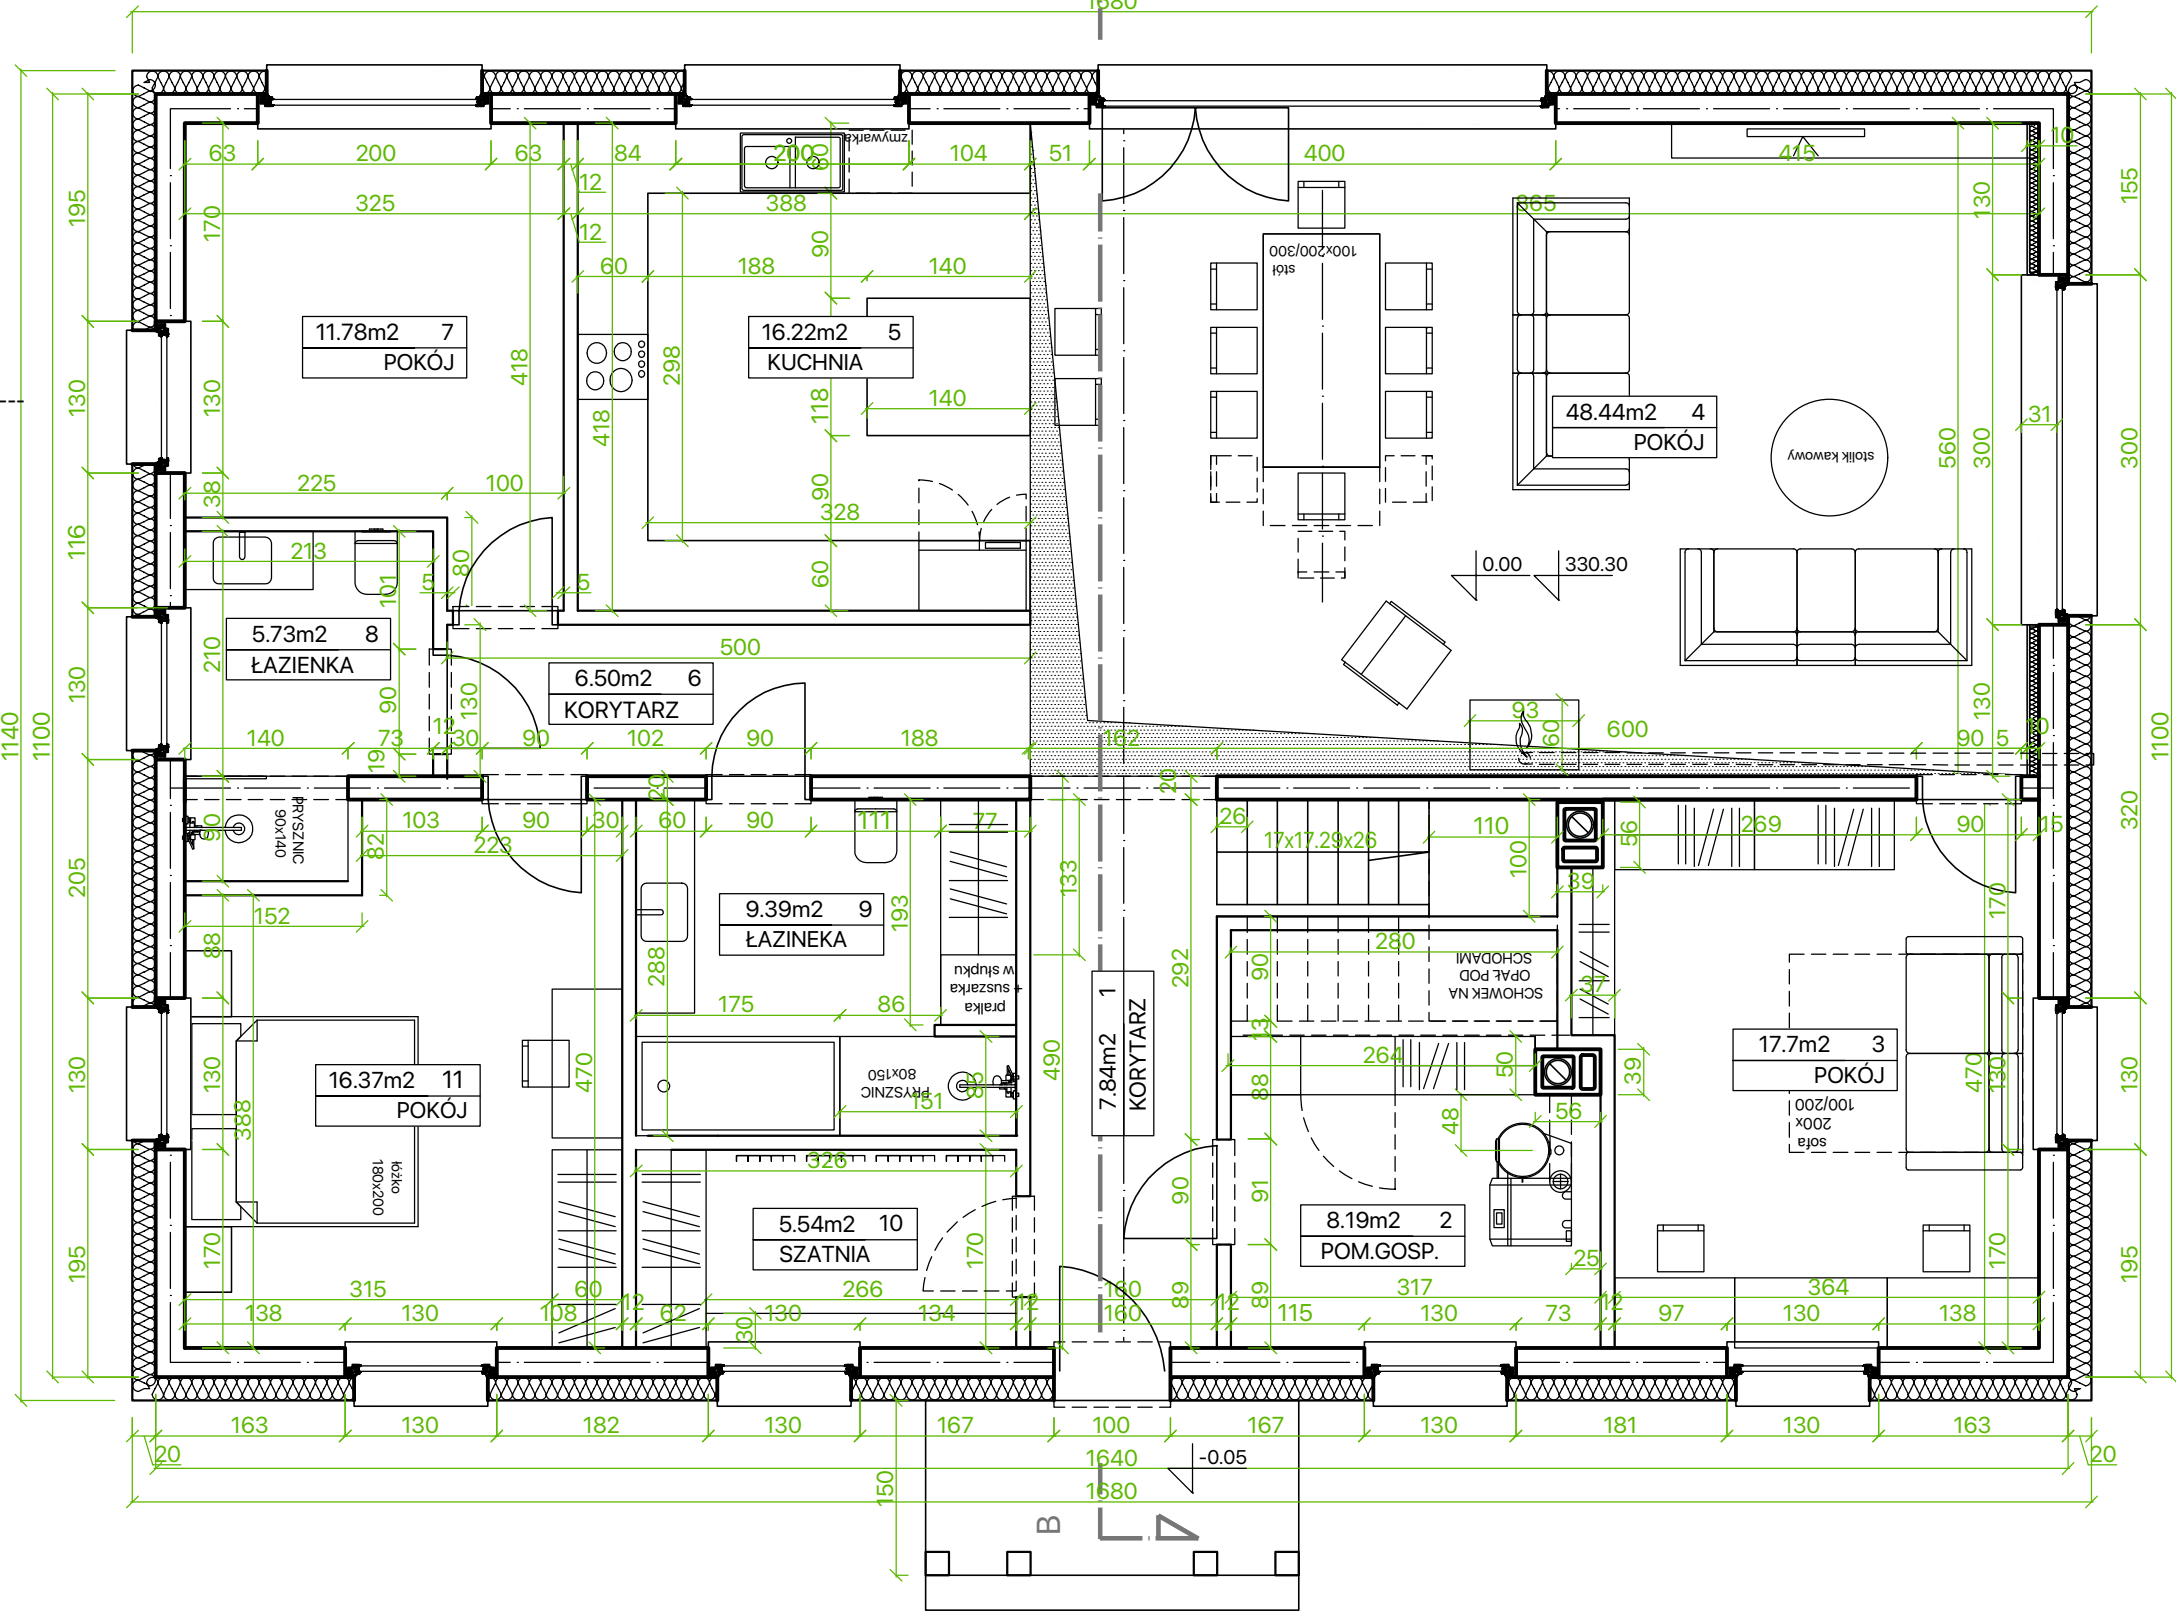

POWIERZCHNIA ZABUDOWY:	191.5m ²
POWIERZCHNIA CAŁKOWITA:	383m ²
POWIERZCHNIA UŻYTKOWA:	220.35m ²
PARTER	155.47
PODDASZE	64.88m ²

ekoTypowy#84 podstawa
RYSUNEK POGLĄDOWY JEST WŁASNOŚCIĄ
DOMY PASYWNE EKOTYPOWE.PL SP. Z O.O.
typowe.projekty@gmail.com tel. 517 301 336