

ZESTAWIENIE POW. UŻYTKOWEJ
WG. NORMY PN-ISO 9836:1997 wytycznych
Rozporządzenia w sprawie szczegółowego
zakresu i formy projektu budowlanego &11.2, 2)

PARTER



1 KORYTARZ	7.84m2
2 POM. GOSP.	8.19m2
3 POKÓJ	17.7m2
4 POKÓJ	48.44m2
5 KUCHNIA	16.22m2
6 KORYTARZ	6.50m2
7 POKÓJ	11.78m2
8 ŁAZIENKA	5.73m2
9 ŁAZIENKA	9.39m2
10 SZATNIA	5.54m2
11 POKÓJ	16.37m2

SUMA: 155.47m2
PODDASZE:

1 KORYTARZ	14.19m2
2 POM. GOSP.	3.12m2
3 POKÓJ	15.12m2
4 POKÓJ	15.12m2
5 POM. GOSP.	2.1m2
6 POM. GOSP.	15.23m2

SUMA: 64.88m2

ŁĄCZNIE: 220.35m2

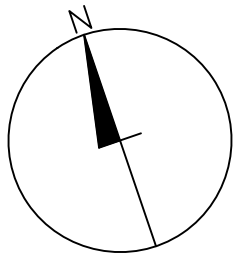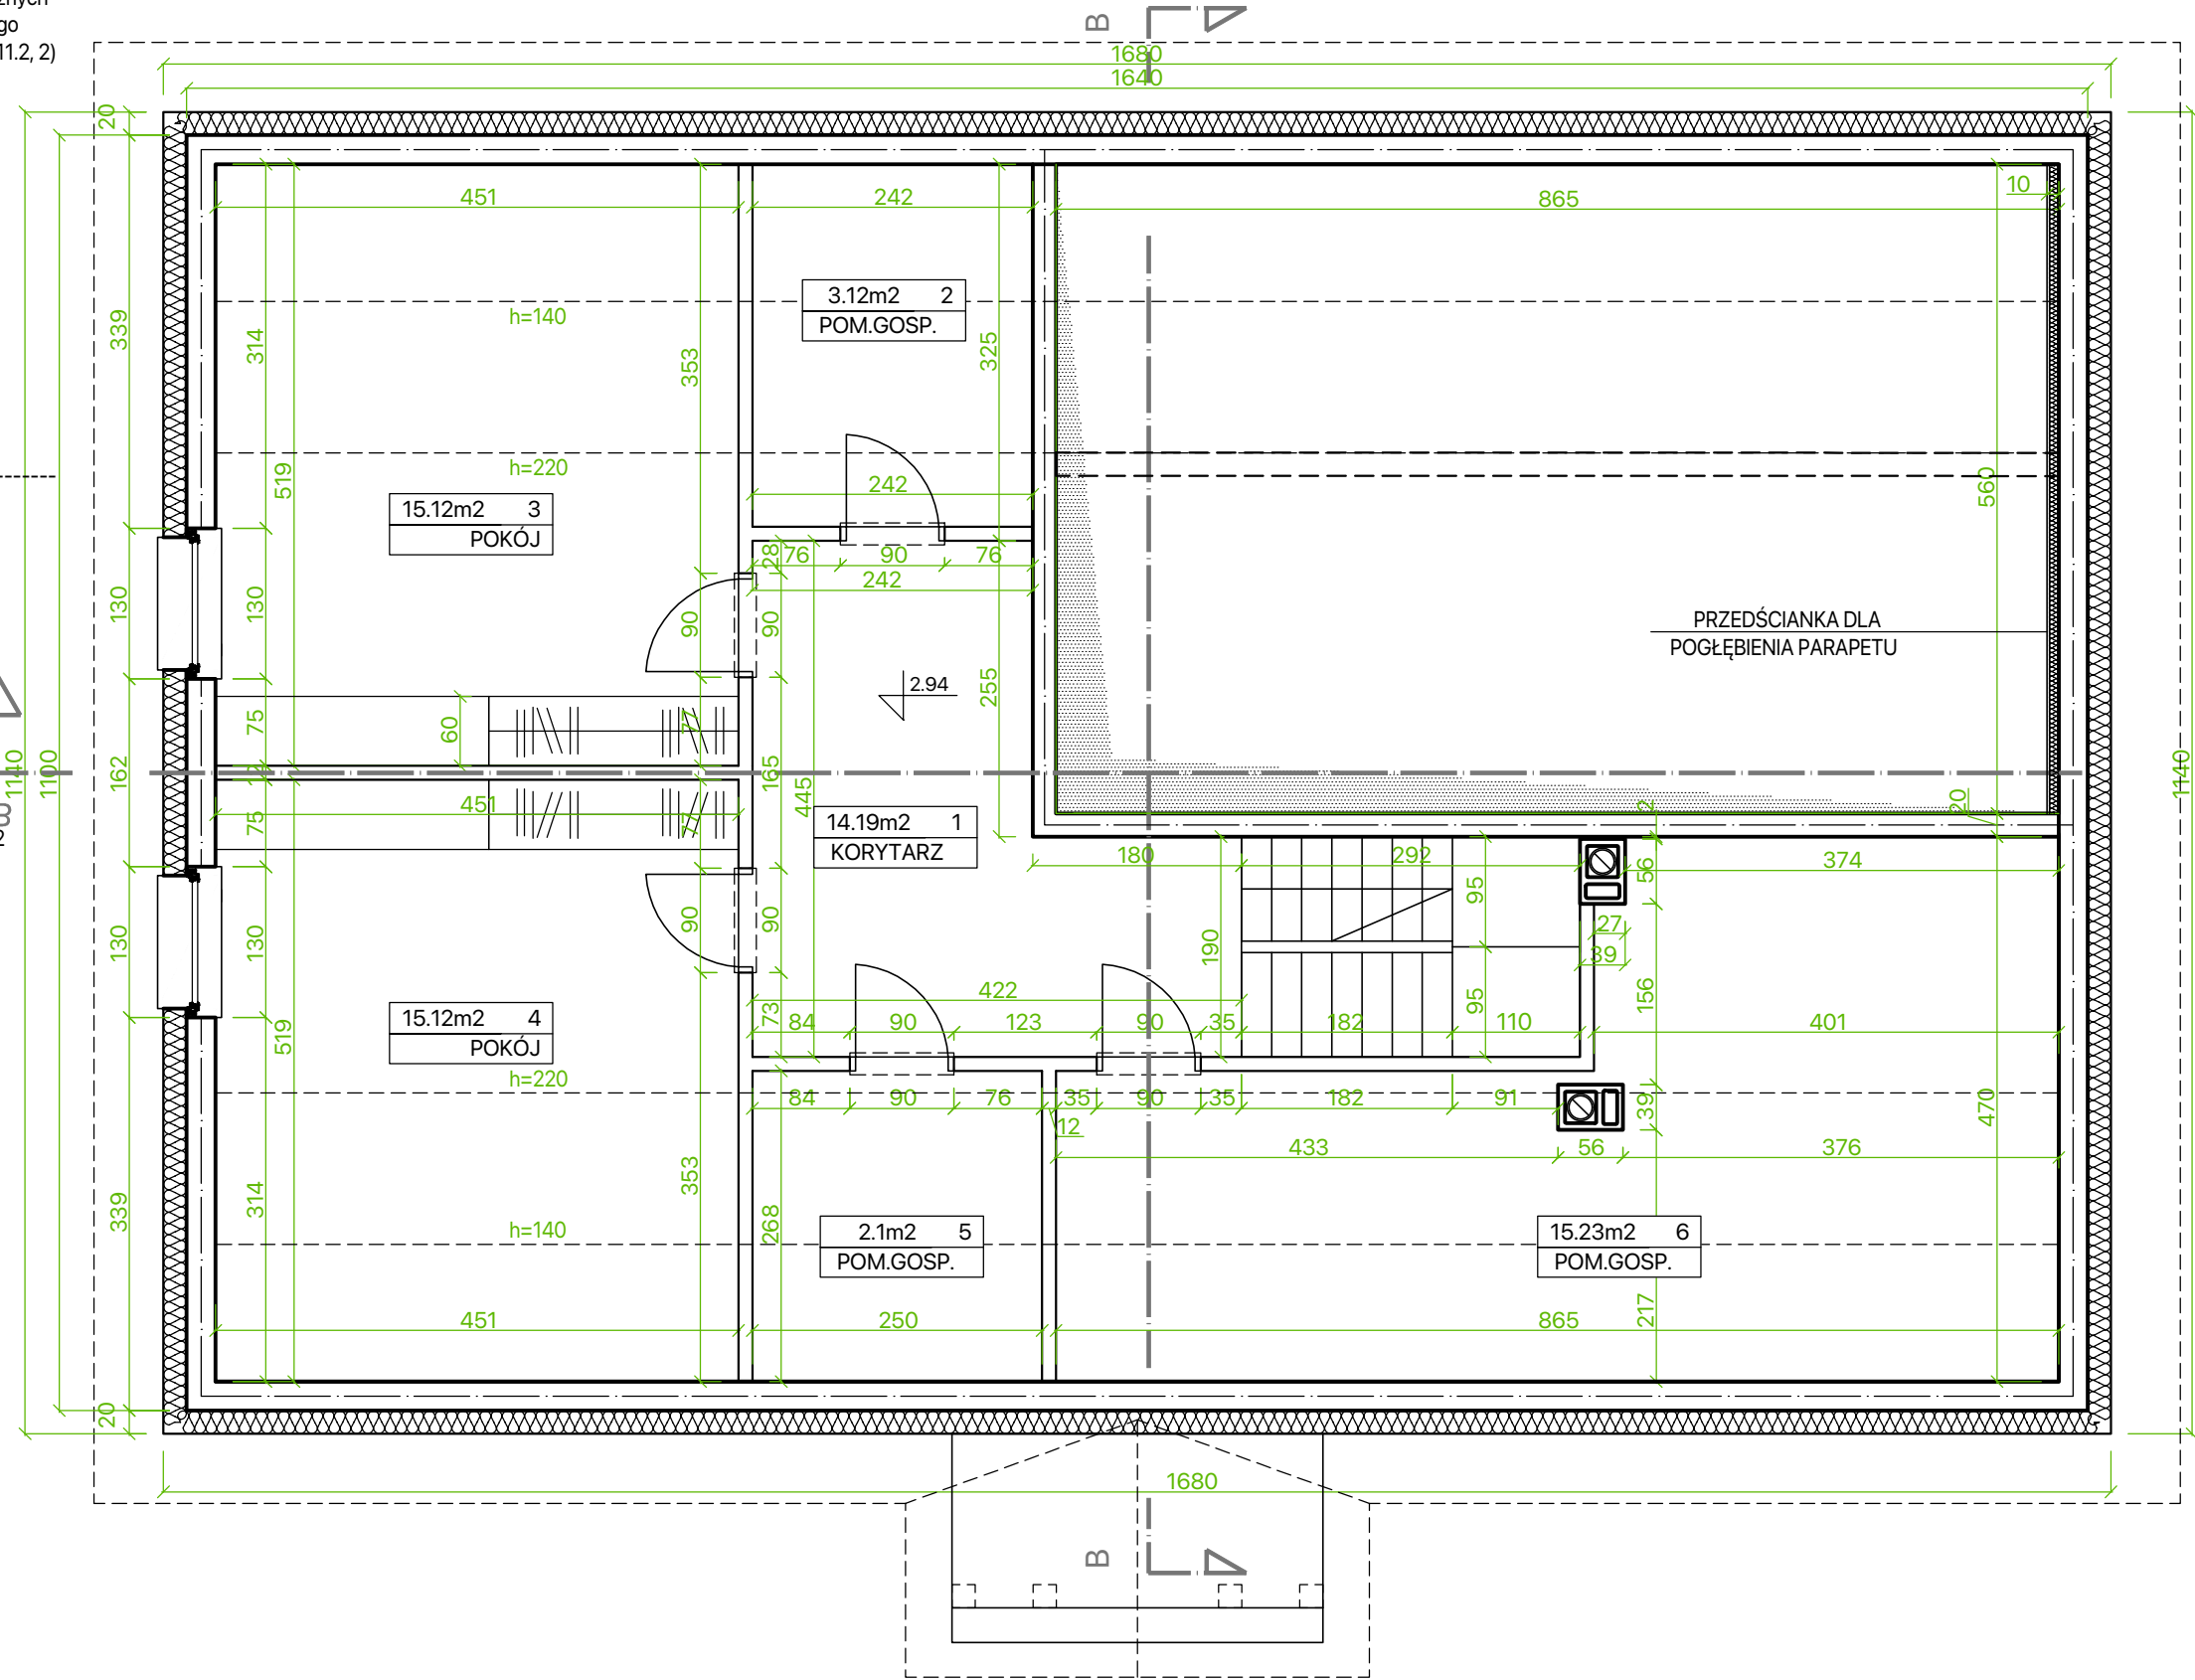

POWIERZCHNIA ZABUDOWY:	191.5m2
POWIERZCHNIA CAŁKOWITA:	383m2
POWIERZCHNIA UŻYTKOWA:	220.35m2
PARTER	155.47
PODDASZE	64.88m2

ekoTypowy#84 podstawa
RYSUNEK POGLĄDOWY JEST WŁASNOŚCIĄ
DOMY PASYWNE EKOTYPOWE.PL SP. Z O.O.
typowe.projekty@gmail.com tel. 517 301 336