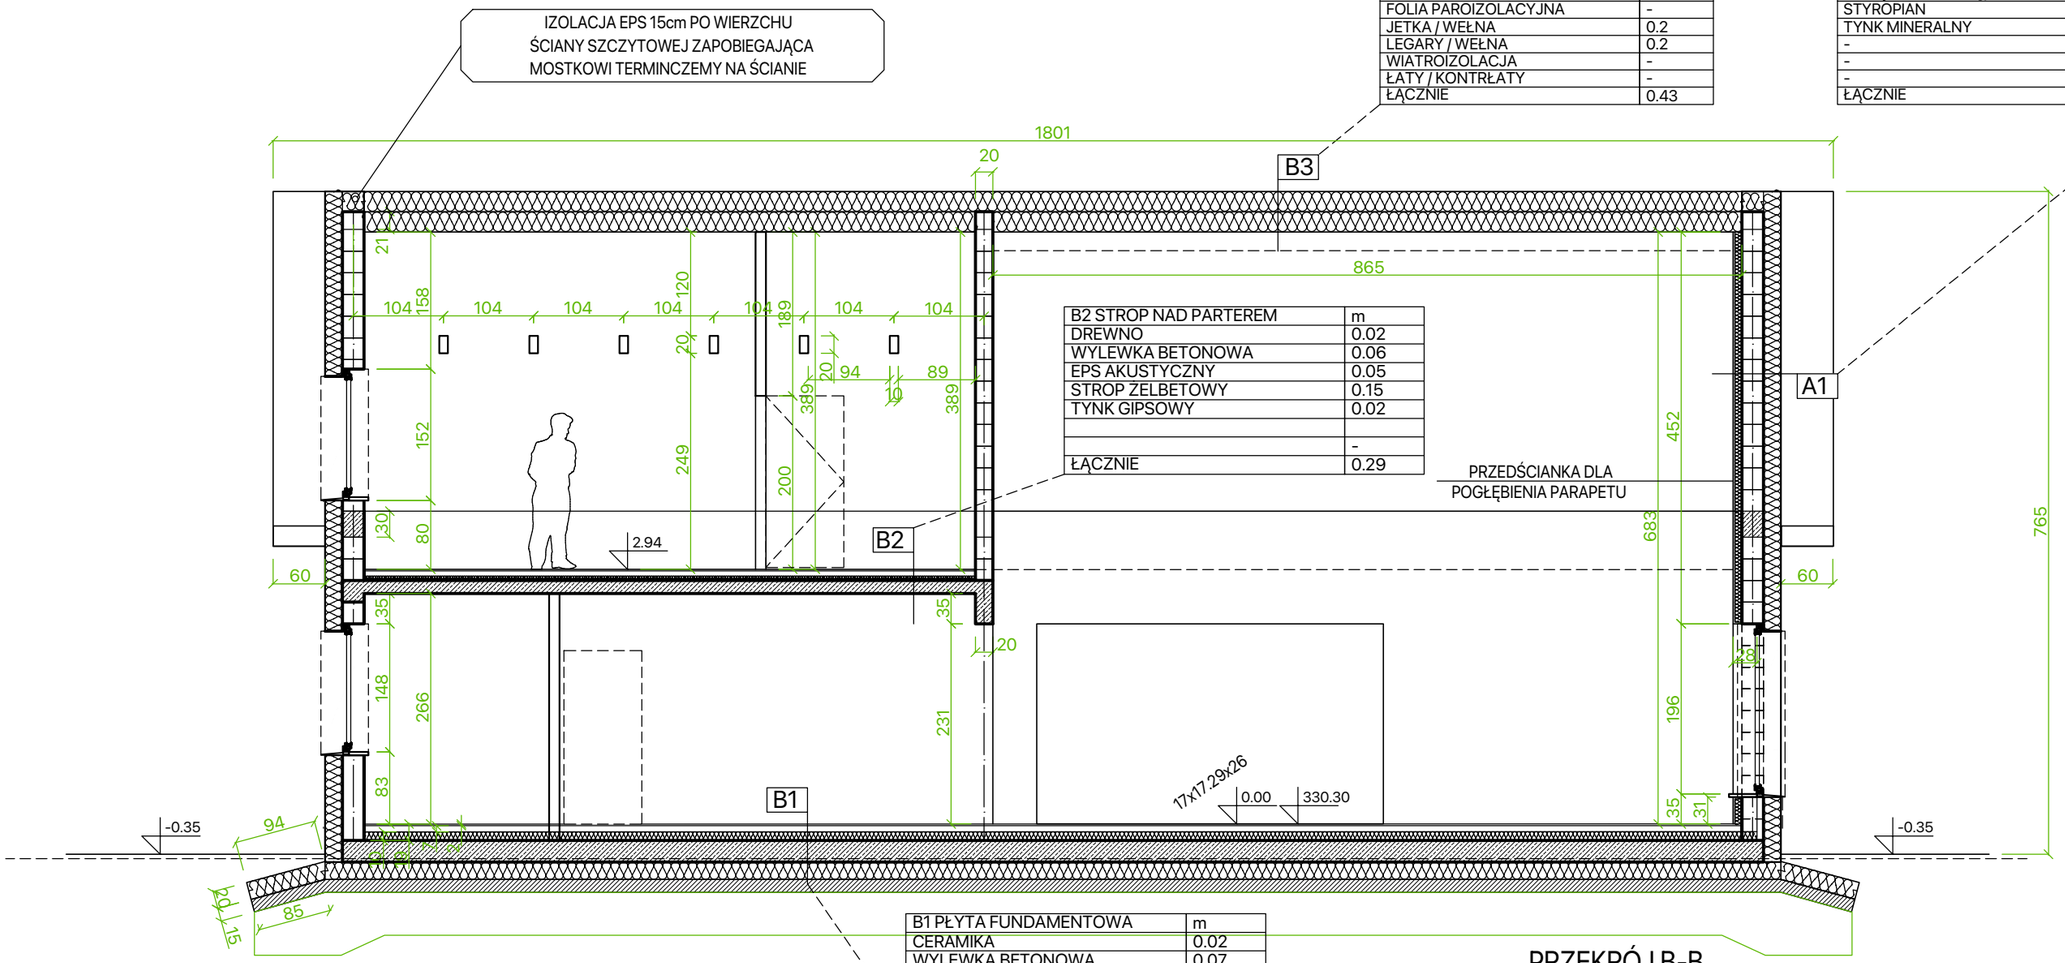

B3 STROPODACH SKOŚNY	m
OSB	0.02
PŁYTA G-K	0.01
FOLIA PAROIZOLACYJNA	-
JETKA / WEŁNA	0.2
LEGARY / WEŁNA	0.2
WIATROIZOLACJA	-
ŁATY / KONTRŁATY	-
ŁĄCZNIE	0.43

A1 ŚCIANA ZEWNĘTRZNA	m
TYNK CEMENTOWO-WAPIENNY	0.015
BK GĘSTOŚĆ 500kg/m3	0.24
STYROPIAN	0.20
TYNK MINERALNY	0.005
-	-
-	-
-	-
ŁĄCZNIE	0.44

B2 STROP NAD PARTEREM	m
DREWNO	0.02
WYLEWKA BETONOWA	0.06
EPS AKUSTYCZNY	0.05
STROP ŻELBETOWY	0.15
TYNK GIPSOWY	0.02
	-
ŁĄCZNIE	0.29

B1 PŁYTA FUNDAMENTOWA	m
CERAMIKA	0.02
WYLEWKA BETONOWA	0.07
STYROPIAN EPS 200	0.1
PŁYTA FUNDAMENTOWA	0.25
XPS	0.2
BETON PODKŁADOWY	0.15
GRUNT RODZIMY	-
ŁĄCZNIE	0.79

POD BETONEM PODKŁADOWYM SOSWAĆ JAKO PODBUDOWĘ
WARSTWĘ ŻWIRU KAMIENNEGO (PIASKOWIEC, DOLOMIT ITP.)
EWENTUALNIE CZYSTĄ POSPÓŁKĘ PISAKOWO-ŻWIROWĄ

PRZEKRÓJ B-B

POWIERZCHNIA ZABUDOWY:	191.5m2
POWIERZCHNIA CAŁKOWITA:	383m2
POWIERZCHNIA UŻYTKOWA:	220.35m2
PARTER	155.47
PODDASZE	64.88m2

ekoTypowy#84 podstawa

RYSUNEK POGLĄDOWY JEST WŁASNOŚCIĄ
DOMY PASYWNE EKOTYPOWE.PL SP. Z O.O.

typowe.projekty@gmail.com tel. 517 301 336