



Powierzchnia użytkowa: 109.04m²
Powierzchnia użytkowa łącznie: 109.04m²
Powierzchnia zabudowy: 139.50m²
Wysokość do kalenicy: 6.52m
Kąt nachylenia dachu: 40°
Zapotrzebowanie na energię: < 30kWh/m² *

ekotypowy 85
lustro

Technologia:

Fundament: ława fundamentowa lub płyta fundamentowa 25cm beton + 20cm XPS + 10cm EPS




Ściany: dwuwarstwowe- błoczek beton komórkowy 24cm + 20cm EPS 0,031

Stropy: żelbetowy gr. 18cm


Dach: drewniany, dachówka, izolacja wełna mineralna 2 x 15cm 0,031 dach skośny

C.O.: ogrzewanie gazowe lub pompa ciepła lub kocioł na pellet

Wentylacja: grawitacyjna lub mechaniczna z rekuperacją

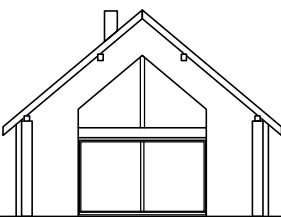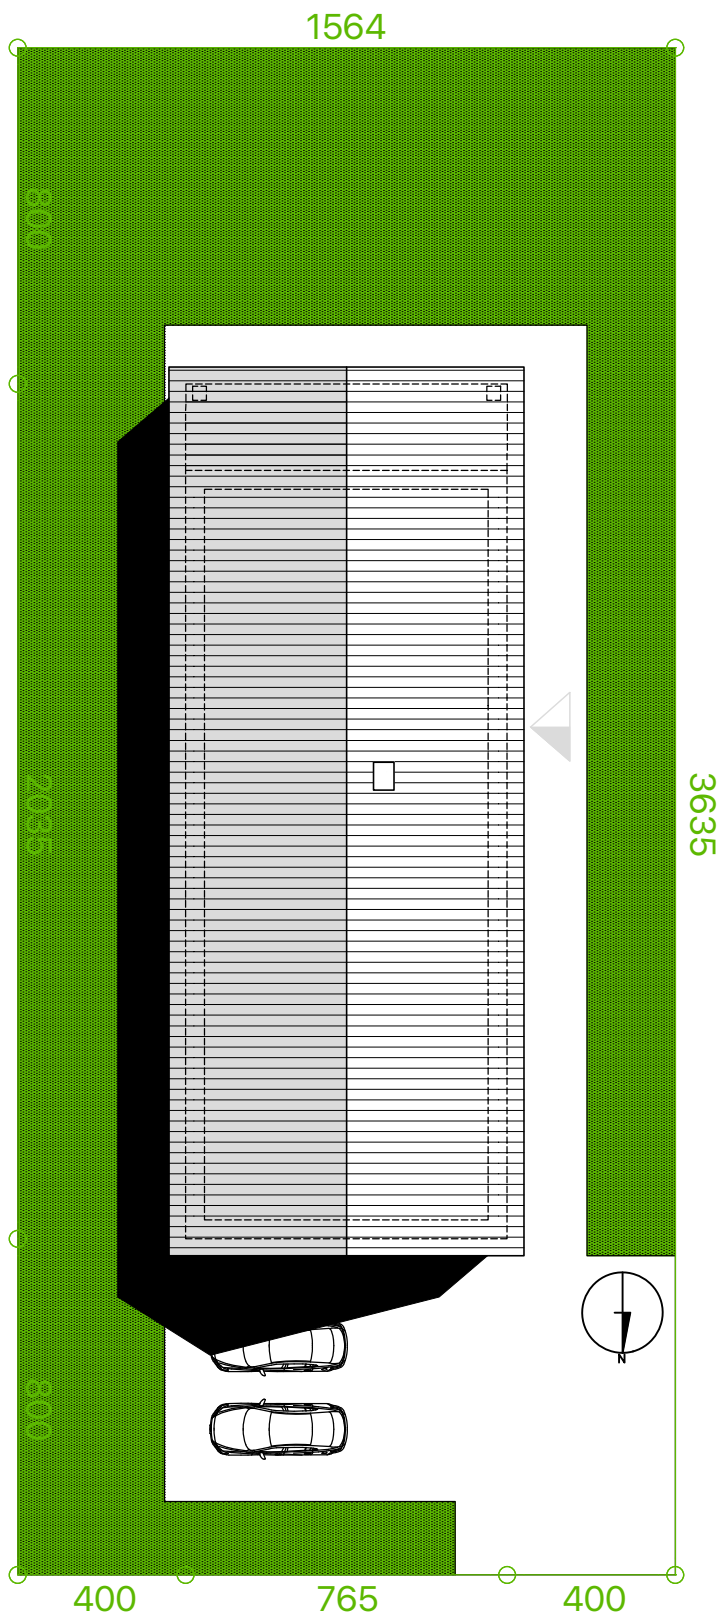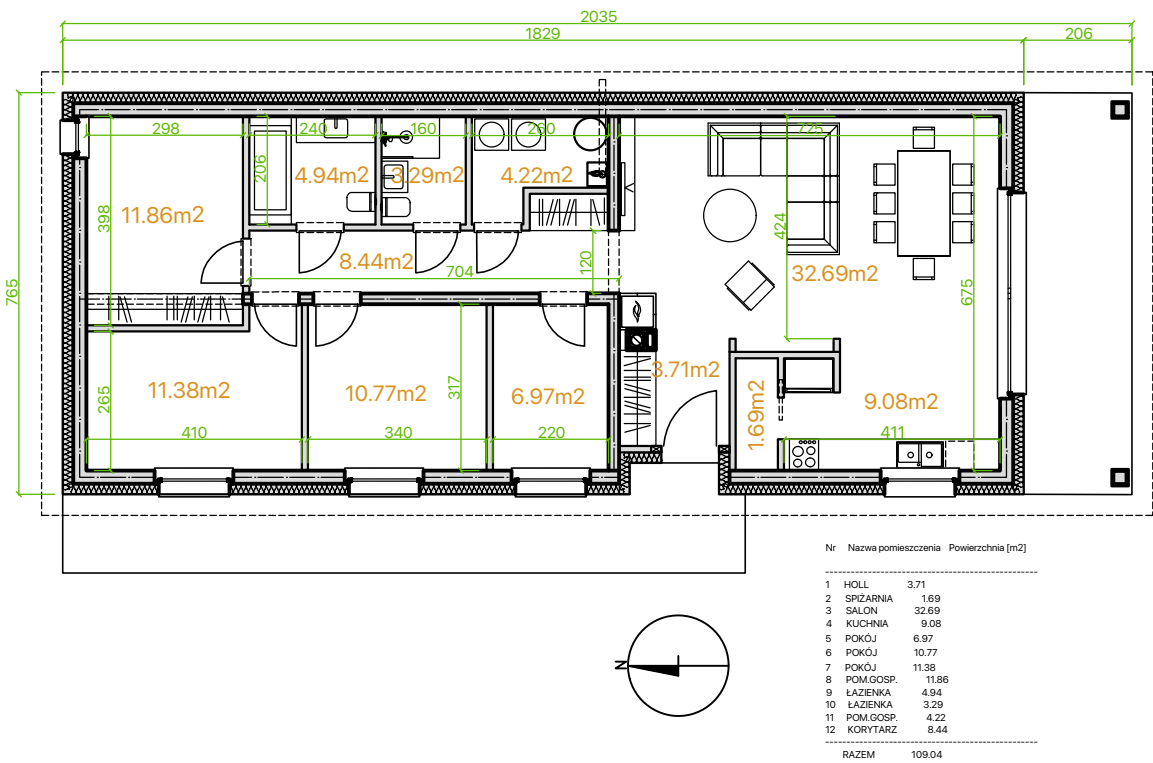

ELEWACJA POŁUDNOWA

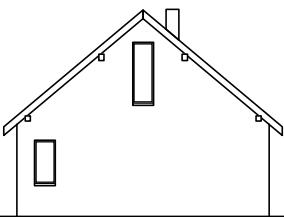

ELEWACJA WEJŚCIOWA

