


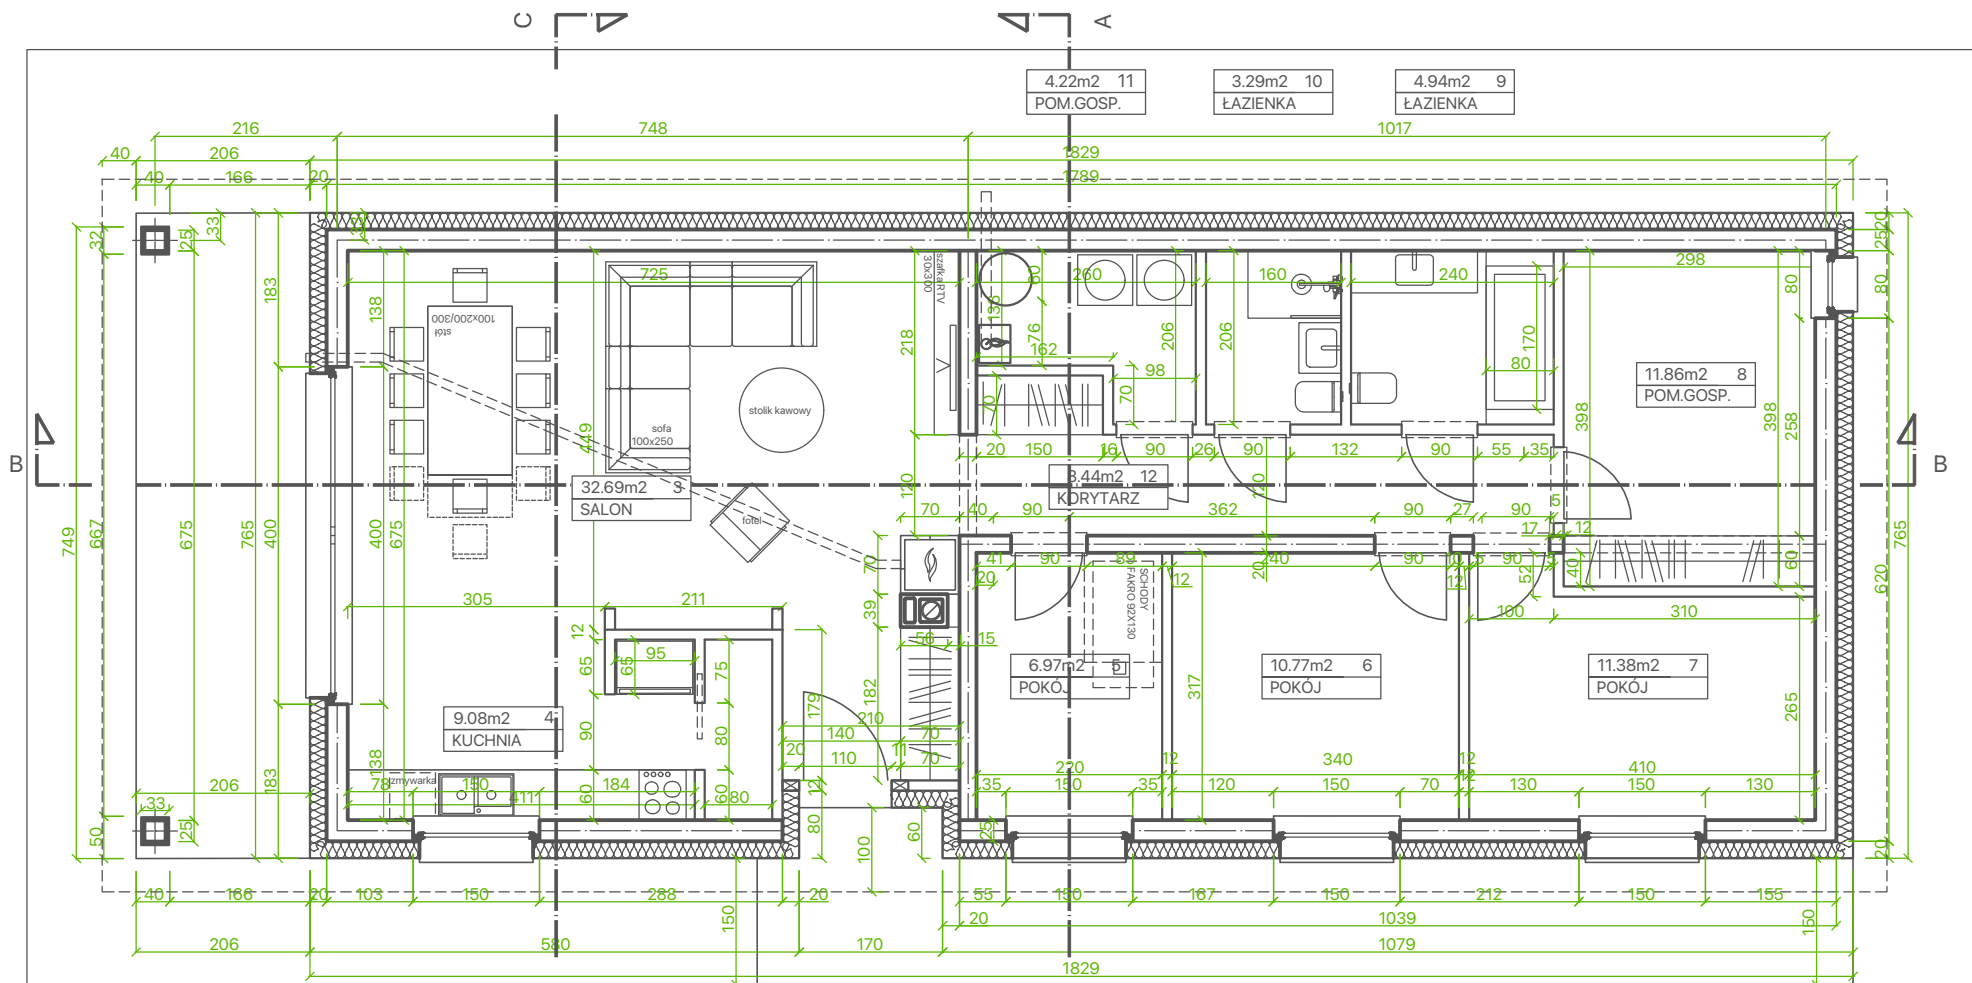


Nr Nazwa pomieszczenia Powierzchnia [m²]

1	HOLL	3.71
2	SPIŻARNIA	1.69
3	SALON	32.69
4	KUCHNIA	9.08
5	POKÓJ	6.97
6	POKÓJ	10.77
7	POKÓJ	11.38
8	POM.GOSP.	11.86
9	ŁAZIENKA	4.94
10	ŁAZIENKA	3.29
11	POM.GOSP.	4.22
12	KORYTARZ	8.44

RAZEM 109.04

1.69m²	2	3.71m²	1
SPIŻARNIA		HOLL	

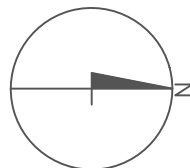

POWIERZCHNIA ZABUDOWY: 139.5m²
 POWIERZCHNIA CAŁKOWITA: 139.5m²
 POWIERZCHNIA UŻYTKOWA: 109.04m²
 PARTER: 109.04m²
 PODDASZE: -

ekoTypowy#85 podstawa
 RYSUNEK POGLĄDOWY JEST WŁASNOŚCIĄ
 DOMY PASYWNE EKOTYPOWE.PL SP. Z O.O.
 typowe.projekty@gmail.com tel. 517 301 336