



Powierzchnia użytkowa: 109.04m²
Powierzchnia użytkowa łącznie: 109.04m²
Powierzchnia zabudowy: 139.50m²
Wysokość do kalenicy: 6.52m
Kąt nachylenia dachu: 40°
Zapotrzebowanie na energię: < 30kWh/m² *

ekotypowy 85

Technologia:

Fundament: ława fundamentowa lub płyta fundamentowa 25cm beton + 20cm XPS + 10cm EPS


Ściany: dwuwarstwowe- bloczek beton komórkowy 24cm + 20cm EPS 0,031

Stropy: żelbetowy gr. 18cm





Dach: drewniany, dachówka, izolacja wełna mineralna 2 x 15cm 0,031 dach skośny

C.O.: ogrzewanie gazowe lub pompa ciepła lub kocioł na pellet



Wentylacja: grawitacyjna lub mechaniczna z rekuperacją

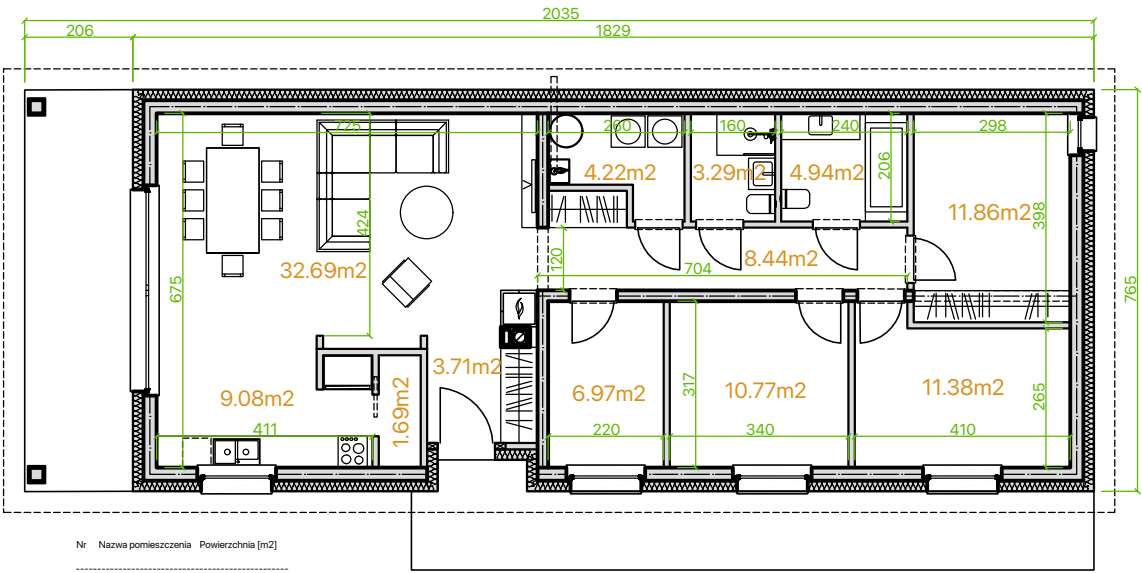

Nr	Nazwa pomieszczenia	Powierzchnia [m2]
1	HOLL	3.71
2	SPĪZARNIA	1.69
3	SALON	32.69
4	KUCHNIA	9.08
5	POKÓJ	6.97
6	POKÓJ	10.77
7	POKÓJ	11.38
8	POM.GOSP.	11.86
9	ŁAZENKA	4.94
10	ŁAZENKA	3.29
11	POM.GOSP.	4.22
12	KORYTARZ	8.44
RAZEM		109.04

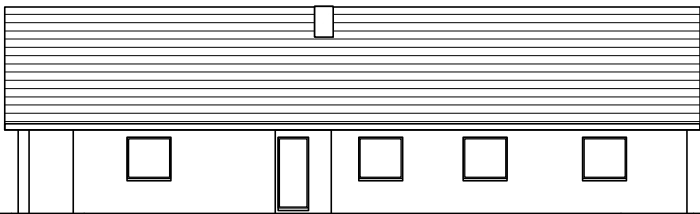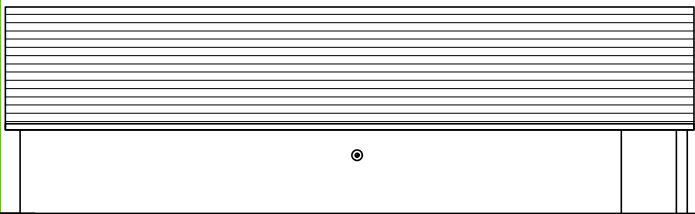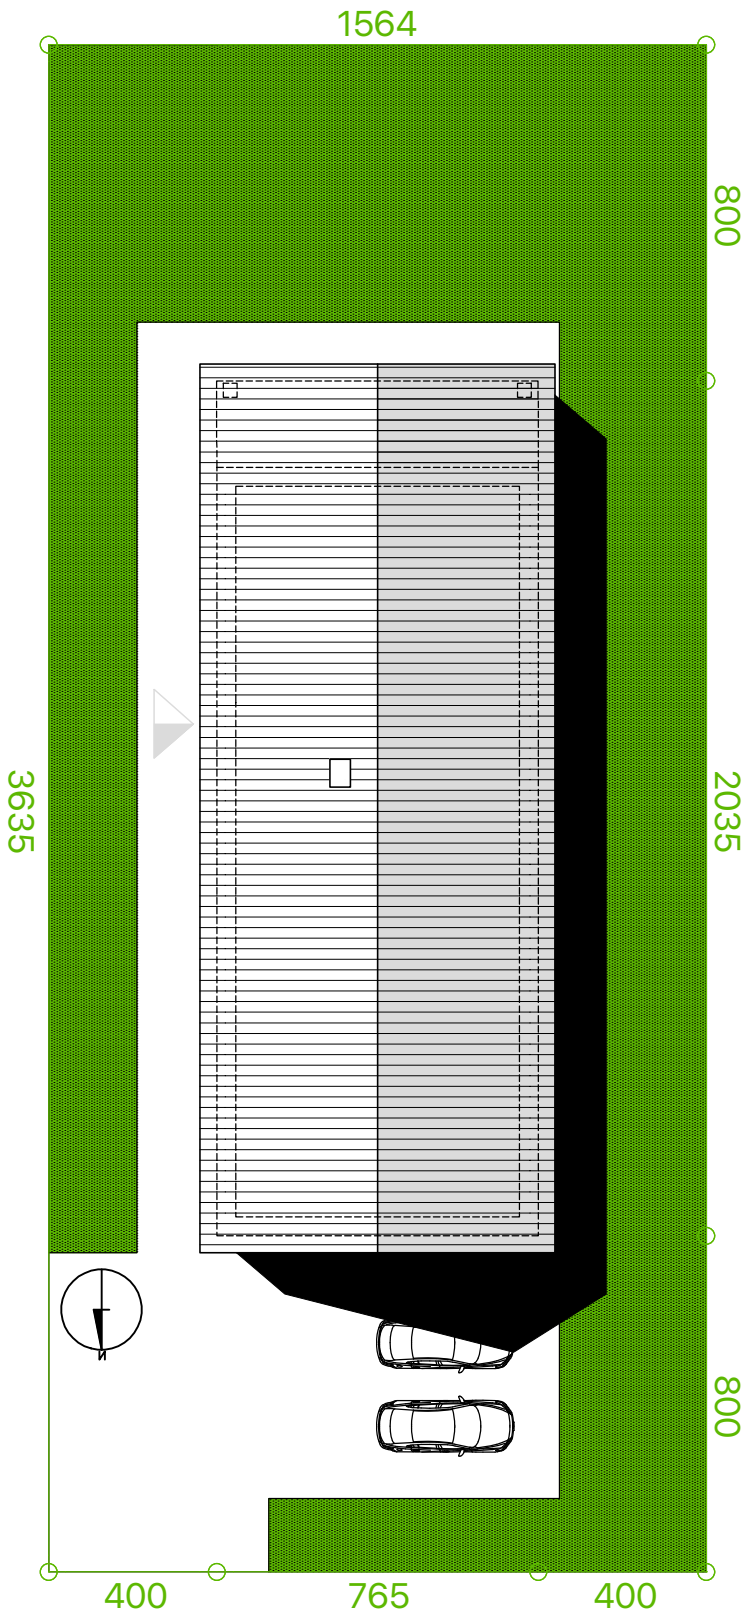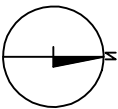

ELEWACJA WEJŚCIOWA

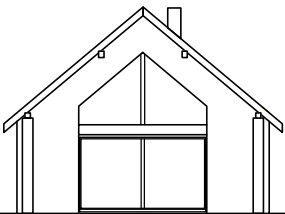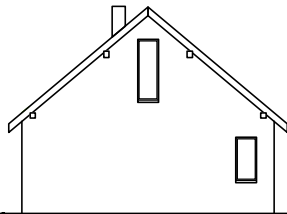

ELEWACJA POŁUDNOWA