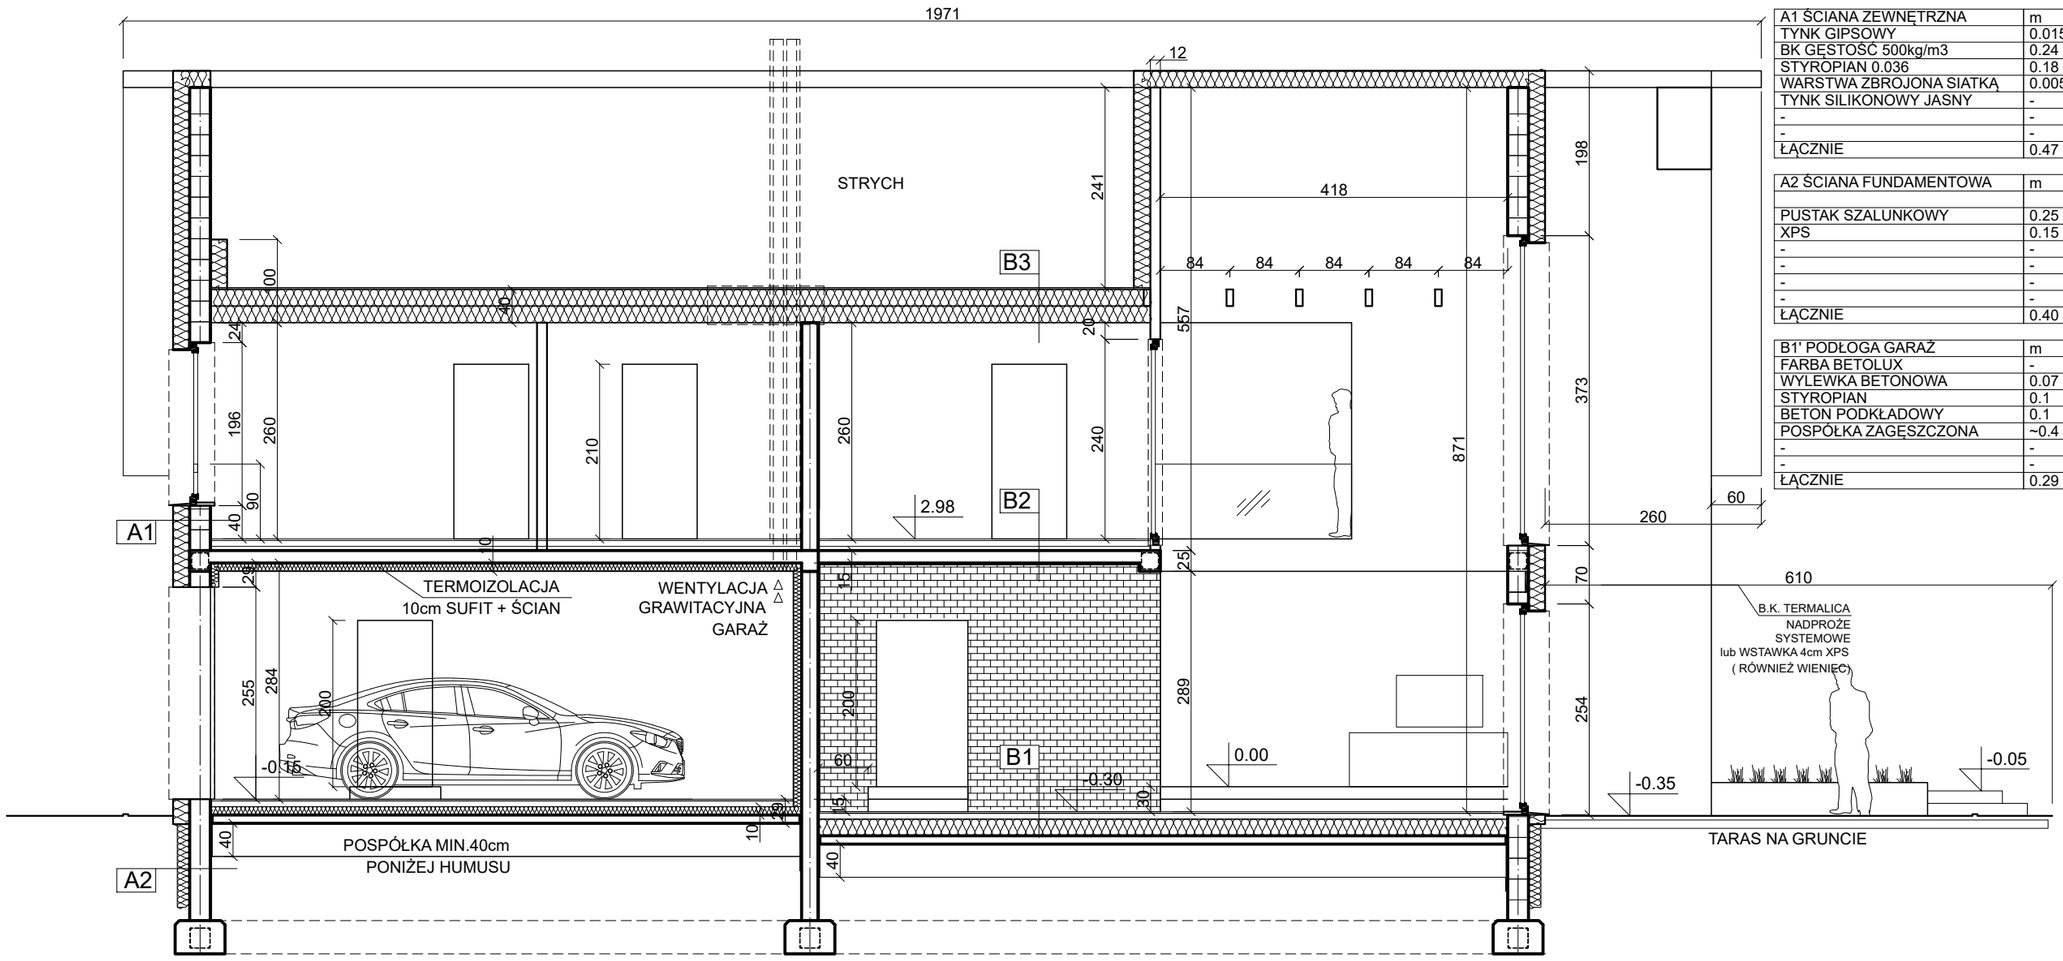

PRZEKRÓJ B-B

A1 ŚCIANA ZEWNĘTRZNA	m
TYNK GIPSOWY	0.015
BK GĘSTOŚĆ 500kg/m3	0.24
STYROPIAN 0.036	0.18
WARSTWA ZBROJONA SIATKĄ	0.005
TYNK SILIKONOWY JASNY	-
-	-
-	-
ŁĄCZNIE	0.47

A2 ŚCIANA FUNDAMENTOWA	m
PUSTAK SZALUNKOWY	0.25
XPS	0.15
-	-
-	-
-	-
-	-
ŁĄCZNIE	0.40

B1' PODŁOGA GARAŻ	m
FARBA BETOLUX	-
WYLEWKA BETONOWA	0.07
STYROPIAN	0.1
BETON PODKŁADOWY	0.1
POSPÓŁKA ZAGĘSZCZONA	~0.4
-	-
-	-
ŁĄCZNIE	0.29

B1 PODŁOGA NA GRUNCIE	m
CERAMIKA	0.02
WYLEWKA BETONOWA	0.07
STYROPIAN	0.2
BETON PODKŁADOWY	0.1
POSPÓŁKA ZAGĘSZCZONA	~0.9
-	-
-	-
ŁĄCZNIE	0.69

B1' PODŁOGA GARAŻ	m
FARBA BETOLUX	-
WYLEWKA BETONOWA	0.07
STYROPIAN	0.1
BETON PODKŁADOWY	0.1
POSPÓŁKA ZAGĘSZCZONA	~0.4
-	-
-	-
ŁĄCZNIE	0.29

B2 STROP NAD PARTEREM	m
CERAMIKA	0.02
WYLEWKA	0.07
IZOLACJA AKUSTYCZNA	0.05
STROP ŻELBETOWY	0.15
TYNK	-
	-
ŁĄCZNIE	0.28

B3 STROPODACH SKOŚNY	m
PŁYTA G-K	0.012
FOLIA PAROIZOLACYJNA	-
JETKA / WEŁNA MINERALNA	0.2
WEŁNA MINERALNA	0.2
WIATROIZOLACJA	-
ŁATY / KONTRŁATY	0.04x0.05
ŁĄCZNIE	0.28

B4 STROP NAD PODDASZEM	m
PŁYTA G-K	0.012
FOLIA PAROIZOLACYJNA	-
JĘTKA / WEŁNA MINERALNA	0.2
WEŁNA MINERALNA	0.2
OSB (OWTORY 25mm CO 20cm)	0.022
-	-
ŁĄCZNIE	0.31

POWIERZCHNIA ZABUDOWY:	192.59m2
POWIERZCHNIA CAŁKOWITA:	377.69m2
POWIERZCHNIA UŻYTKOWA:	261.22m2
PARTER:	151.95m2
PODDASZE:	109.27m2

ekoTypowy#66 podstawa

RYSUNEK POGLĄDOWY JEST WŁASNOŚCIĄ
DOMY PASYWNE EKOTYPOWE.PL SP. Z O.O.

typowe.projekty@gmail.com tel. 517 301 336