

ZESTAWIENIE POW. UŻYTKOWEJ
WG. NORMY PN-ISO 9836:1997 i
wytycznych Rozporządzenia w sprawie
szczegółowego zakresu i formy projektu
budowlanego & 11.2, 2)

PARTER

1 HOLL	7.48
2 KOTŁOWNIA	4.42
3 ŁAZIENKA	2.59
4 POKÓJ	10.16
5 POKÓJ	24.48
6 KUCHNIA	10.11
7 SPIŻARNIA	3.22

SUMA:	62.46m ²
8 GARAŻ	28.61



PODDASZE

1 HOLL	4.67
2 POKÓJ	5.60
3 SCHOWEK	1.39
4 POKÓJ	15.82
5 ŁAZIENKA	5.84
6 POKÓJ	12.76
7 GARDEROBA	3.84

SUMA:	49.92 m ²
8 TARAS	29.62

ŁĄCZNA POW. UŻYTKOWA

112.41m ²	
+ GARAŻ	29.47m ²

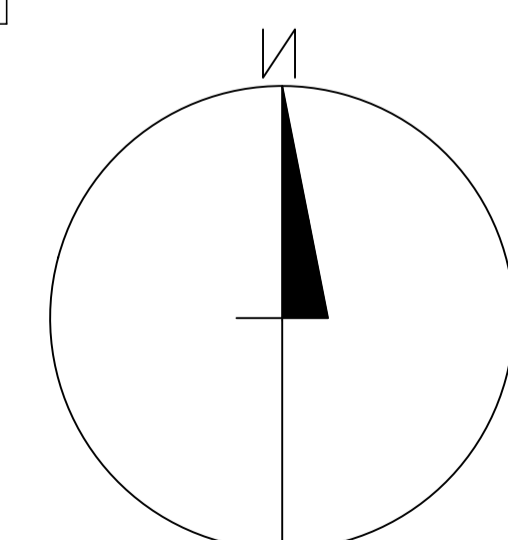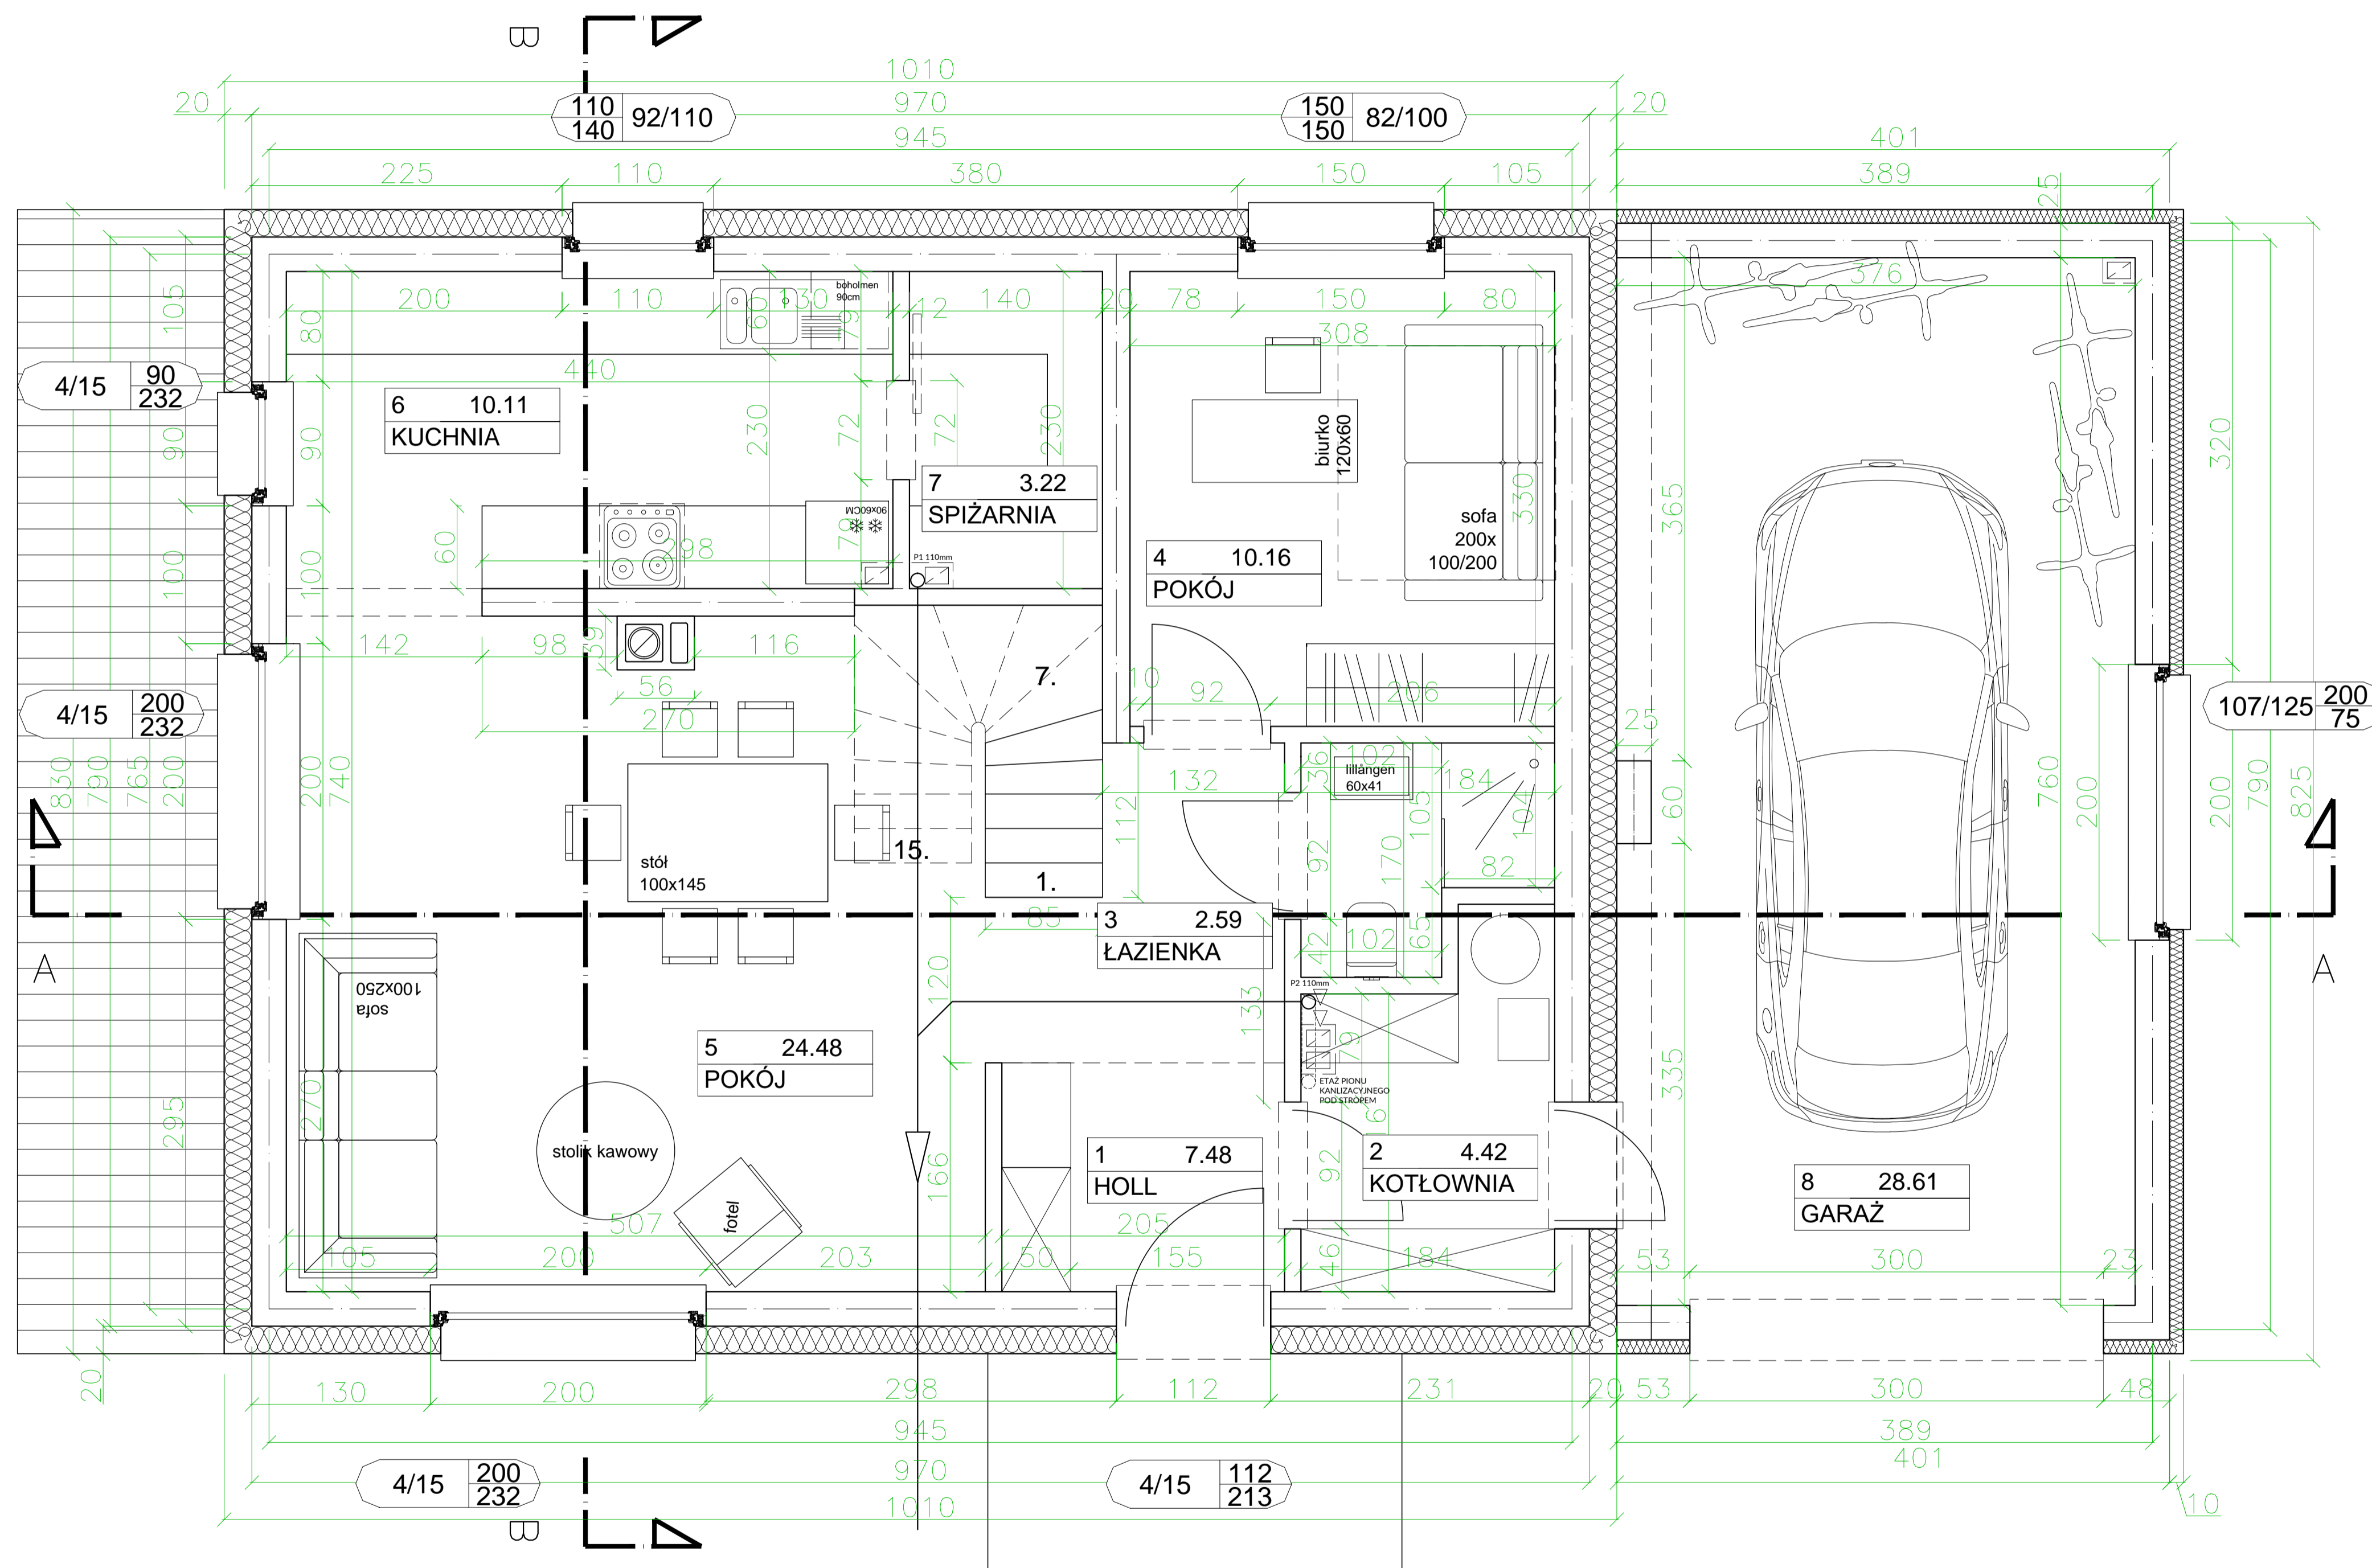

POWIERZCHNIA ZABUDOWY:	117.94m ²
POWIERZCHNIA CAŁKOWITA:	201.77m ²
POWIERZCHNIA UŻYTKOWA:	141.98m ²
PARTER	91.07m ²
PODDASZE	49.92m ²

ekoTypowy #75 podstawa
RYSUNEK POGLĄDOWY JEST WŁASNOŚCIĄ
DOMY PASYWNE EKOTYPOWE.PL SP. Z O.O.
typowe.projekty@gmail.com tel. 517 301 336