

ZESTAWIENIE POW. UŻYTKOWEJ  
WG. NORMY PN-ISO 9836:1997 i  
wytycznych Rozporządzenia w sprawie  
szczegółowego zakresu i formy projektu  
budowlanego &11.2, 2)

**PARTER**

1 HOLL	7.48
2 KOTŁOWNIA	4.42
3 ŁAZIENKA	2.59
4 POKÓJ	10.16
5 POKÓJ	24.48
6 KUCHNIA	10.11
7 SPIŻARNIA	3.22


SUMA:	62.46m <sup>2</sup>
8 GARAŻ	28.61

**PODDASZE**

1 HOLL	4.67
2 POKÓJ	5.60
3 SCHOWEK	1.39
4 POKÓJ	15.82
5 ŁAZIENKA	5.84
6 POKÓJ	12.76
7 GARDEROBA	3.84

SUMA:	49.92 m <sup>2</sup>
8 TARAS	29.62

ŁĄCZNA POW. UŻYTKOWA	112.41m <sup>2</sup>
+ GARAŻ	29.47m <sup>2</sup>

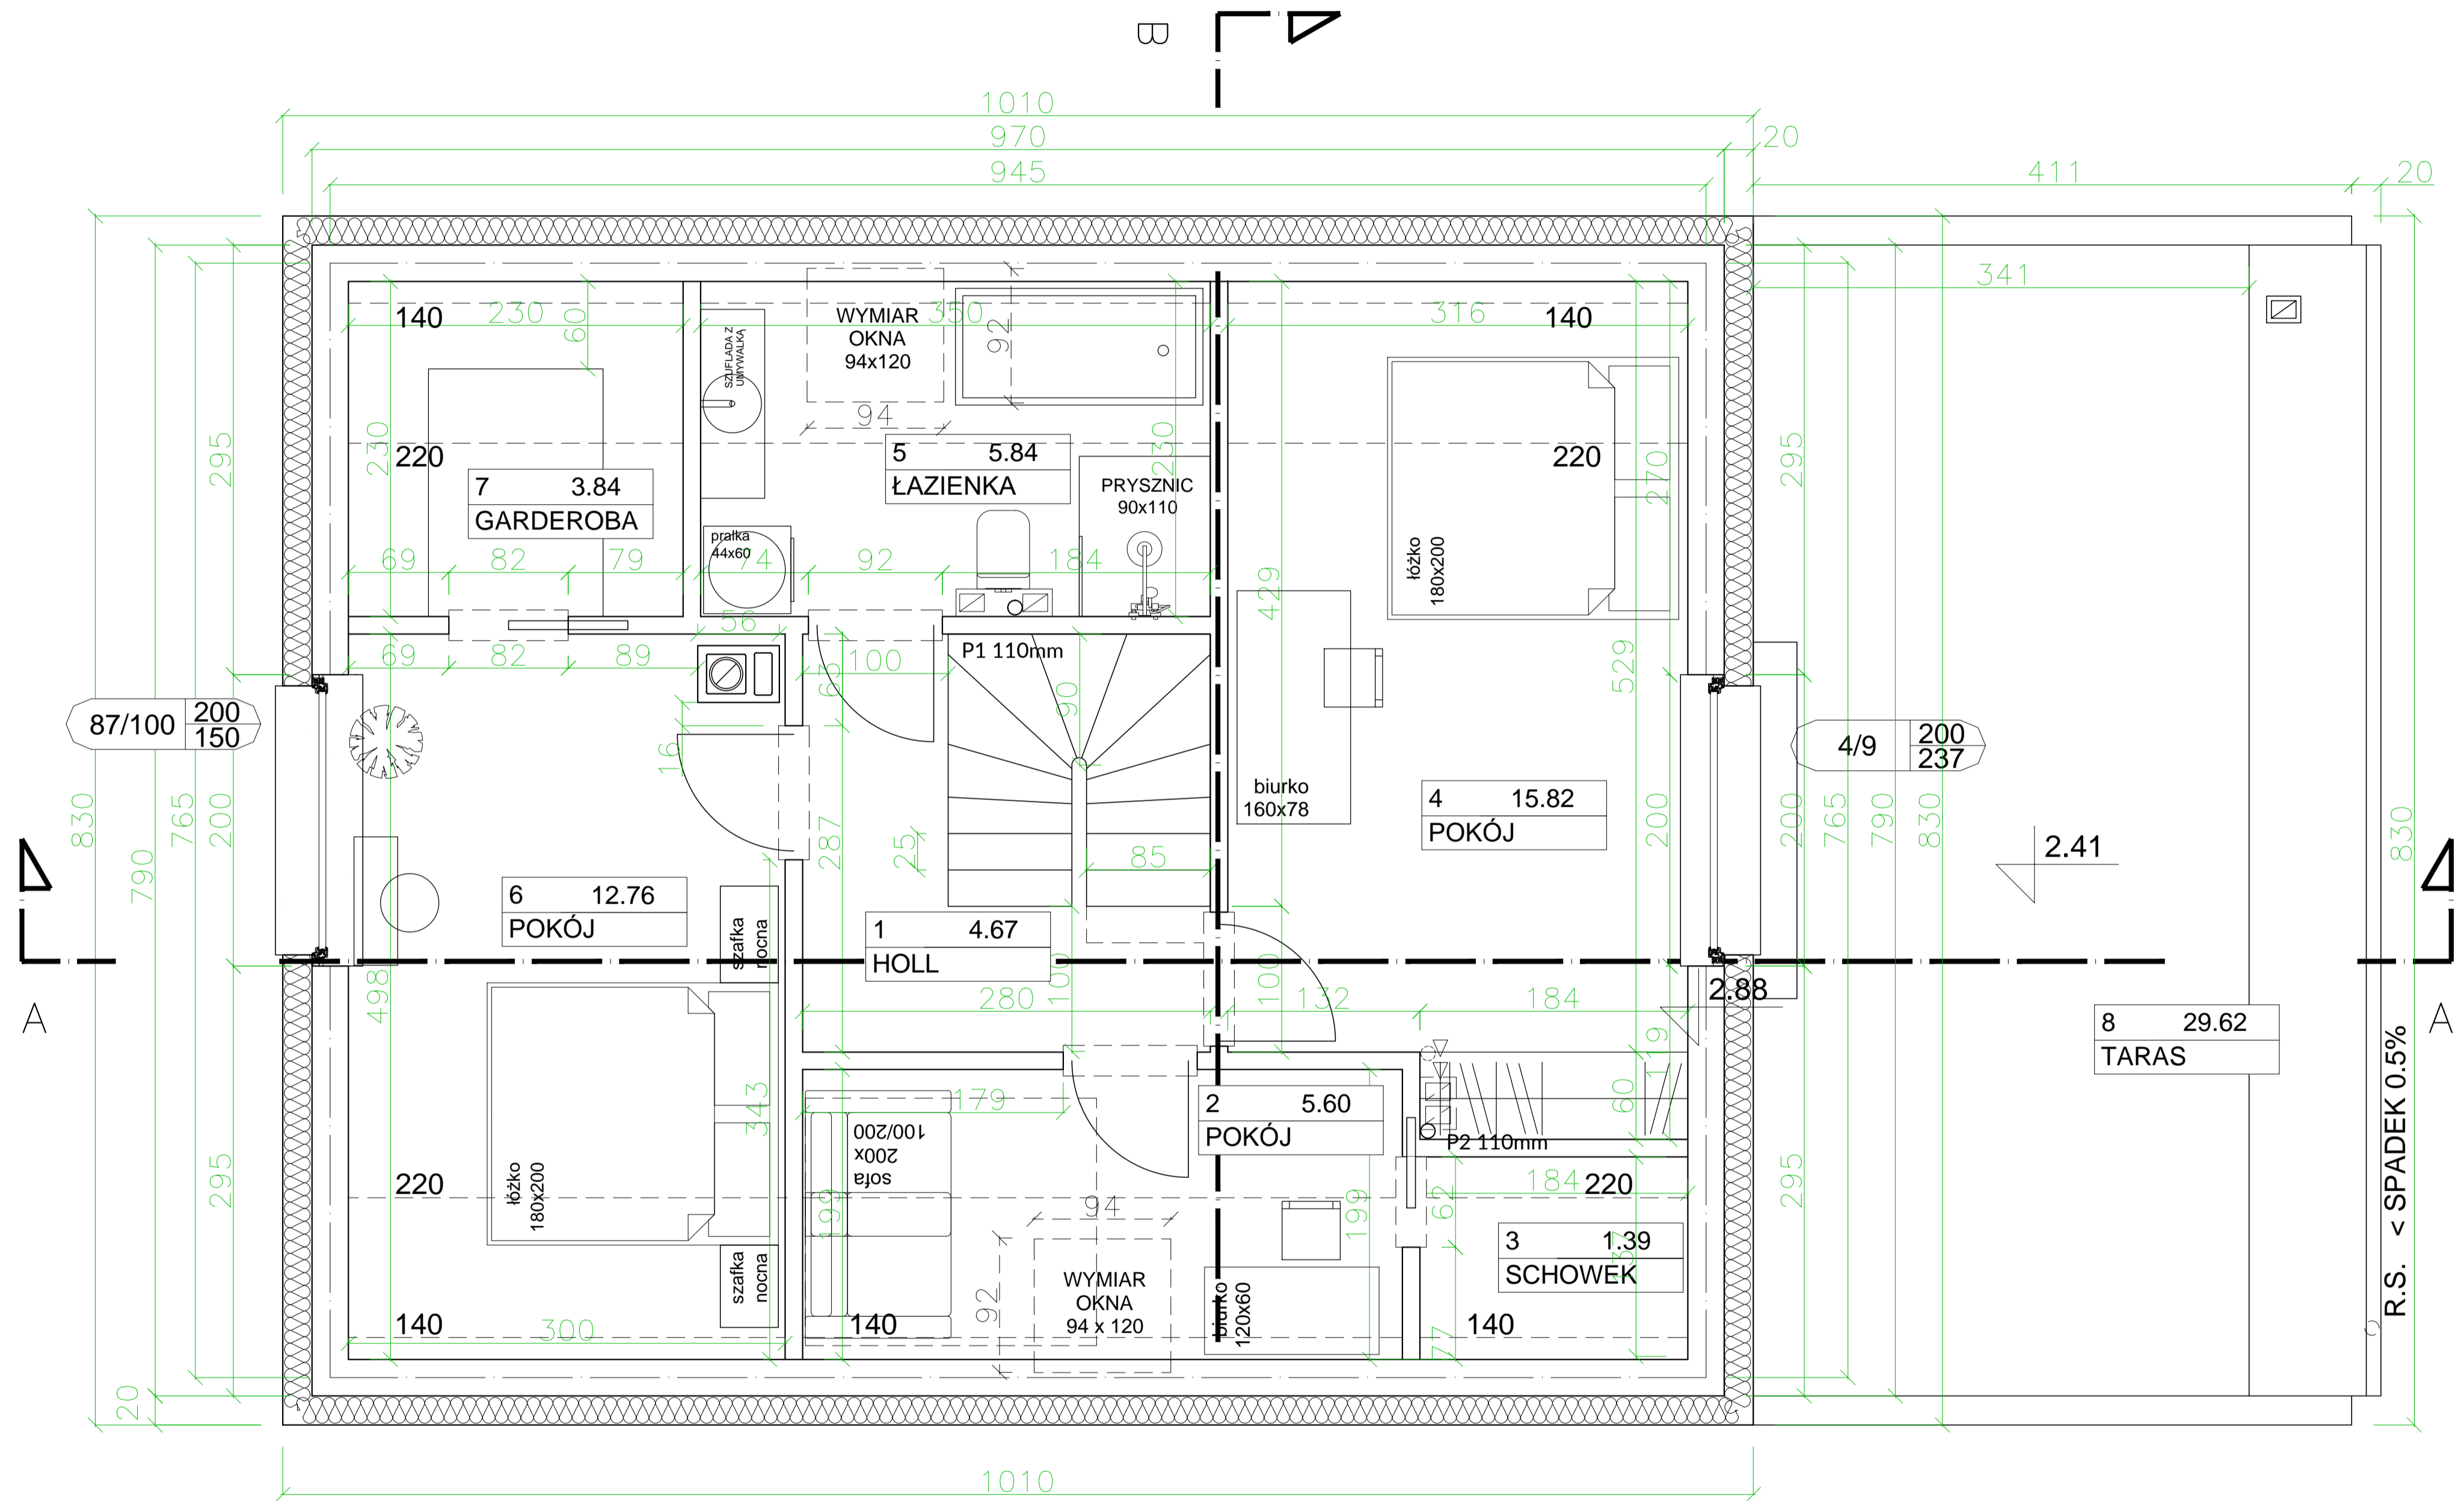

POWIERZCHNIA ZABUDOWY:	117.94m <sup>2</sup>
POWIERZCHNIA CAŁKOWITA:	201.77m <sup>2</sup>
POWIERZCHNIA UŻYTKOWA:	141.98m <sup>2</sup>
PARTER	91.07m <sup>2</sup>
PODDASZE	49.92m <sup>2</sup>

ekoTypowy #75 podstawa  
RYSUNEK POGLĄDOWY JEST WŁASNOŚCIĄ  
DOMY PASYWNE EKOTYPOWE.PL SP. Z O.O.  
typowe.projekty@gmail.com tel. 517 301 336

